


ul. Fordońska

Przekrój D - D

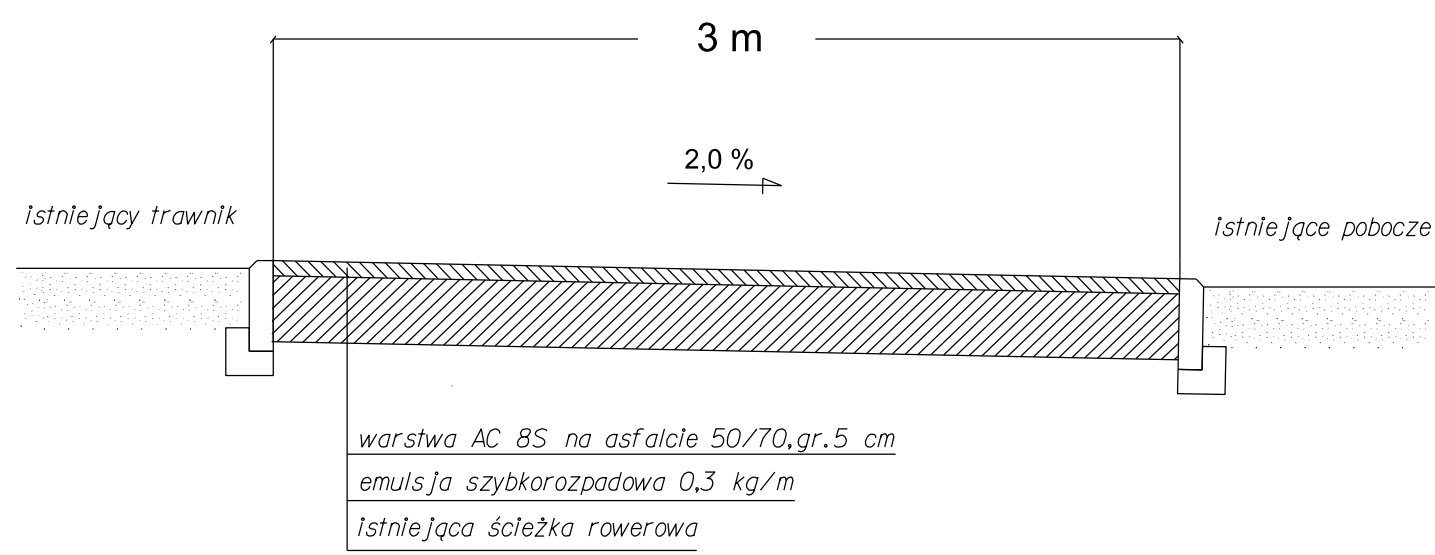

Inwestor:	Zarząd Dróg Miejskich i Komunikacji Publicznej w Bydgoszczy ul.Toruńska 174a,85-844 Bydgoszcz		
Jednostka:	Wydział Utrzymania i Ewidencji		
Adres obiektu:	ul.Fordońska		
Tytuł rysunku:	Przekrój D - D		
Opracował:	Mateusz Ligęza	Podpis	Skala: 1:25

Przekrój D - D; skala 1:25