


PODDASZE (lp.) - ELEMENTY DO ZACHOWANIA

skala 1:120

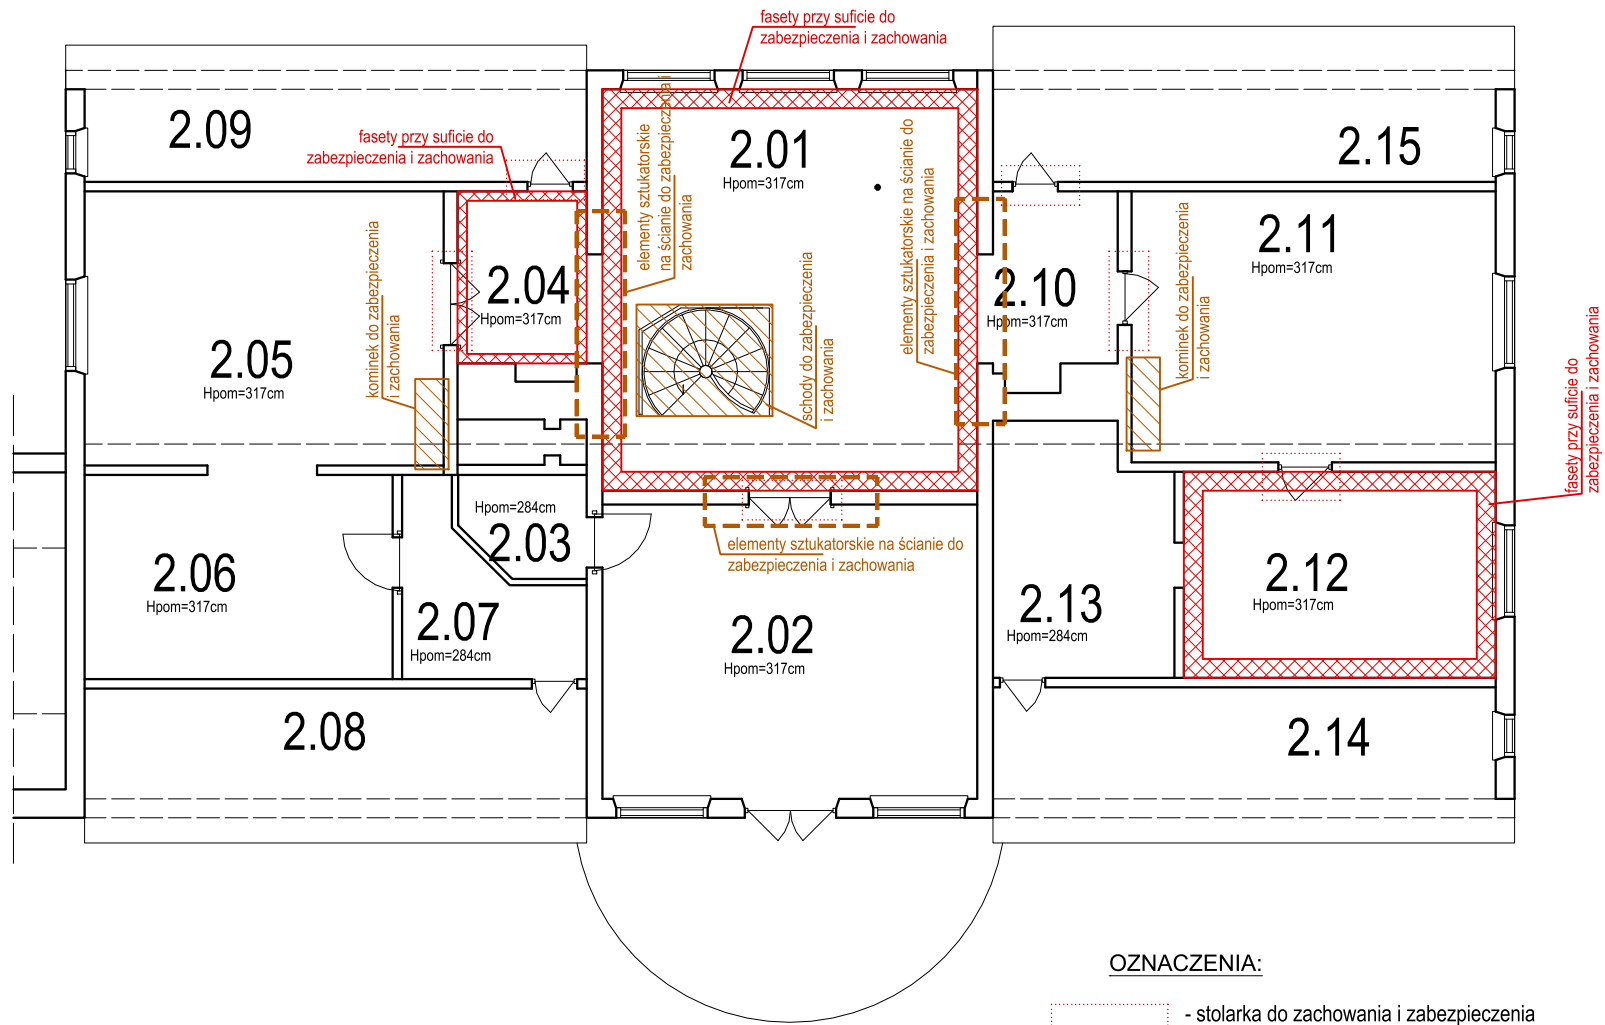

OZNACZENIA:

- stolarka do zachowania i zabezpieczenia

<div><div>ADNIL</div><div>USŁUGI PROJEKTOWO BUDOWLANE</div></div>		<div>Linda Weber</div> <div>www.adnil.pl adnil@adnil.pl tel. 501 696 047</div>	
OBIEKT			
<div>PROJEKT ROBÓT BUDOWLANYCH DAWNEGO DWORU OPATÓW OLIWSKICH W MOSTACH</div> <div>działki nr ew. 1238/2, 1237/2, 1238/6</div>			
INWESTOR			
<div>GMINA KOSAKOWO</div> <div>ul. Stefana Żeromskiego 69</div> <div>81-198 Kosakowo</div>			
PROJEKTANT		PODPIS	
mgr inż. Linda Weber			
uprawnienia budowlane w specjalności konstrukcyjno - budowlanej do projektowania bez ograniczeń nr upr. POM/0368/P00K/09			
OPRACOWANIE		PODPIS	
mgr inż. Anatola Barganowska			
NAZWA RYSUNKU	SKALA	BRANŻA	NR RYS.
PODDASZE (I p.)- ELEMENTY DO ZACHOWANIA	1:120	Z	1.2
	09.2019		
	DATA		