



WŁĄCZENIE DO WODOCIĄGU - WĘZEL W1

WIDOK Z GÓRY

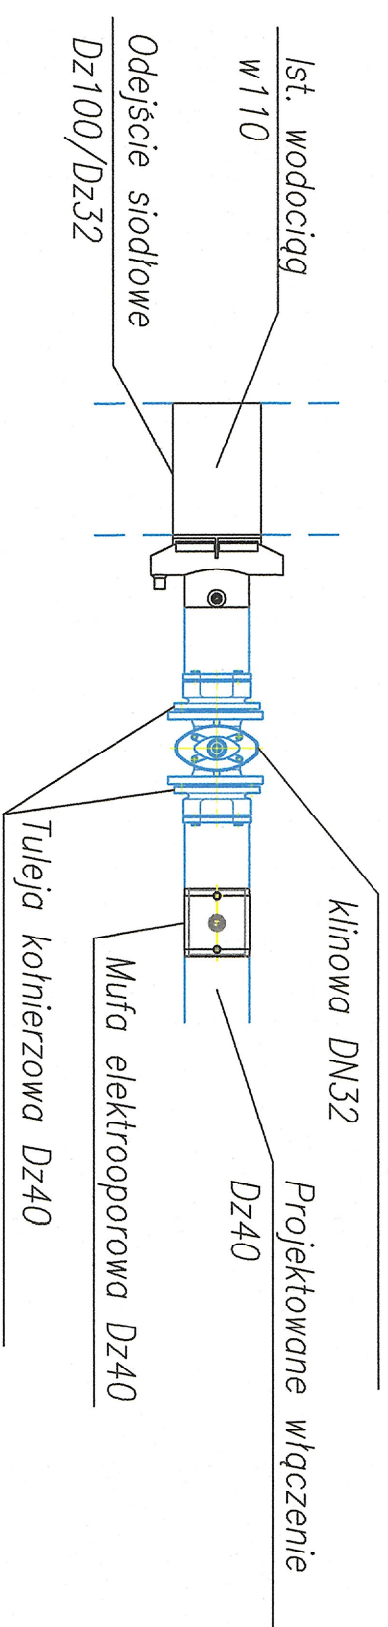


WIDOK Z BOKU

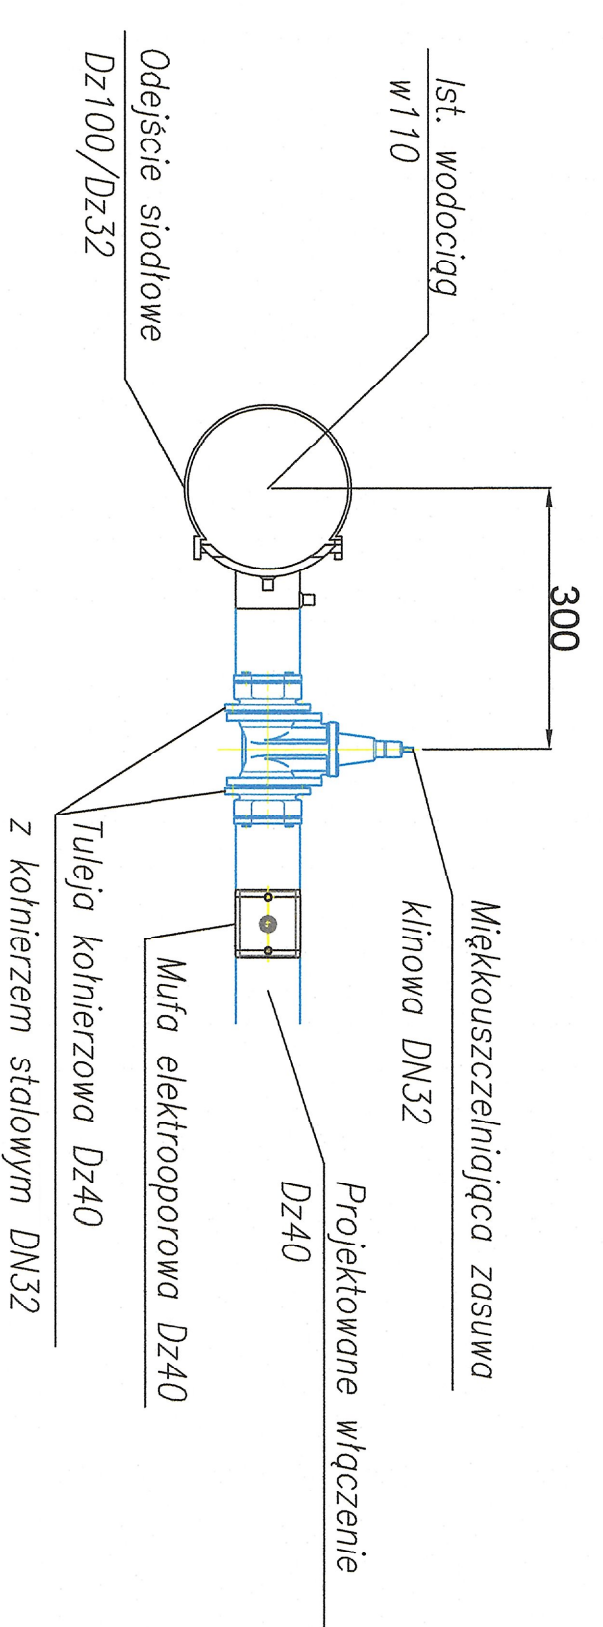


WŁĄCZENIE DO WODOCIĄGU - WĘZEL PW7

WIDOK Z GÓRY

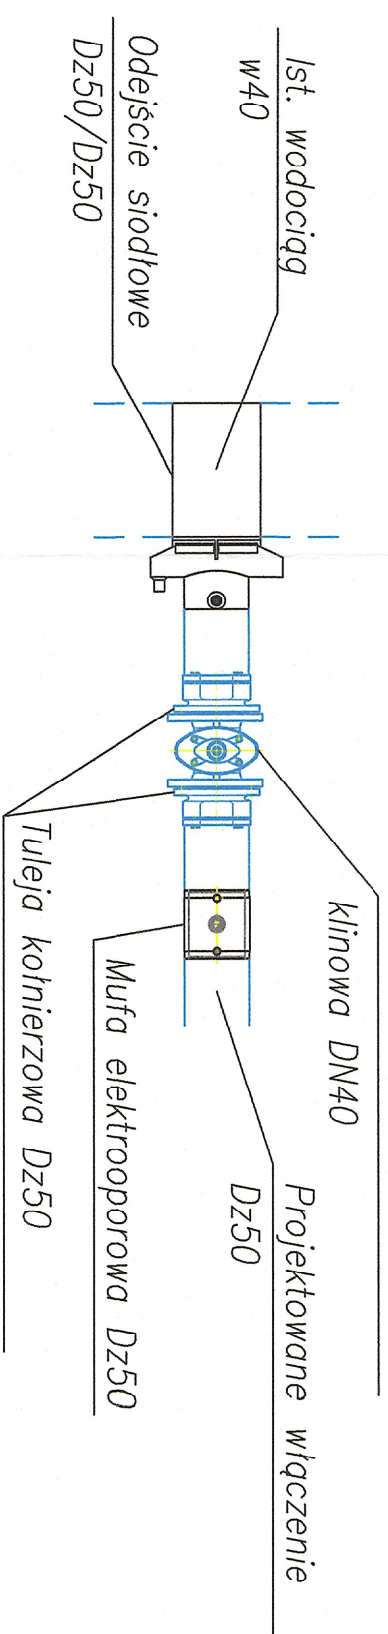


WIDOK Z BOKU




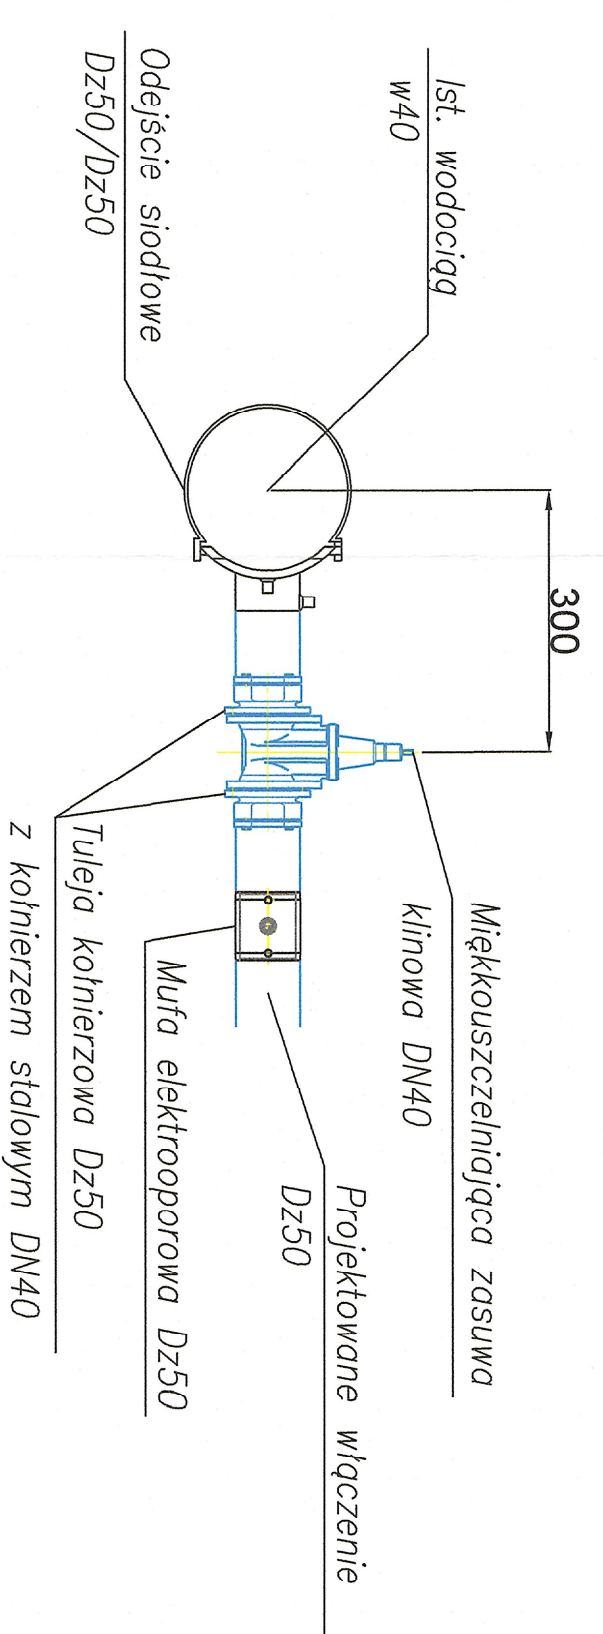



WŁĄCZENIE DO WODOCIĄGU - WĘZEL PW8 I PW11

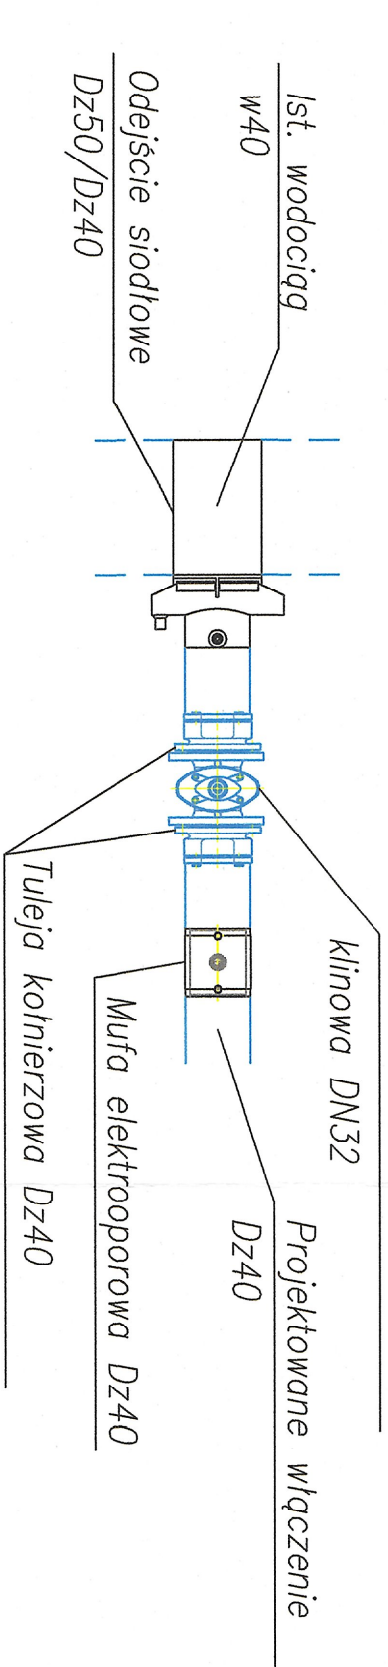

WIDOK Z GÓRY

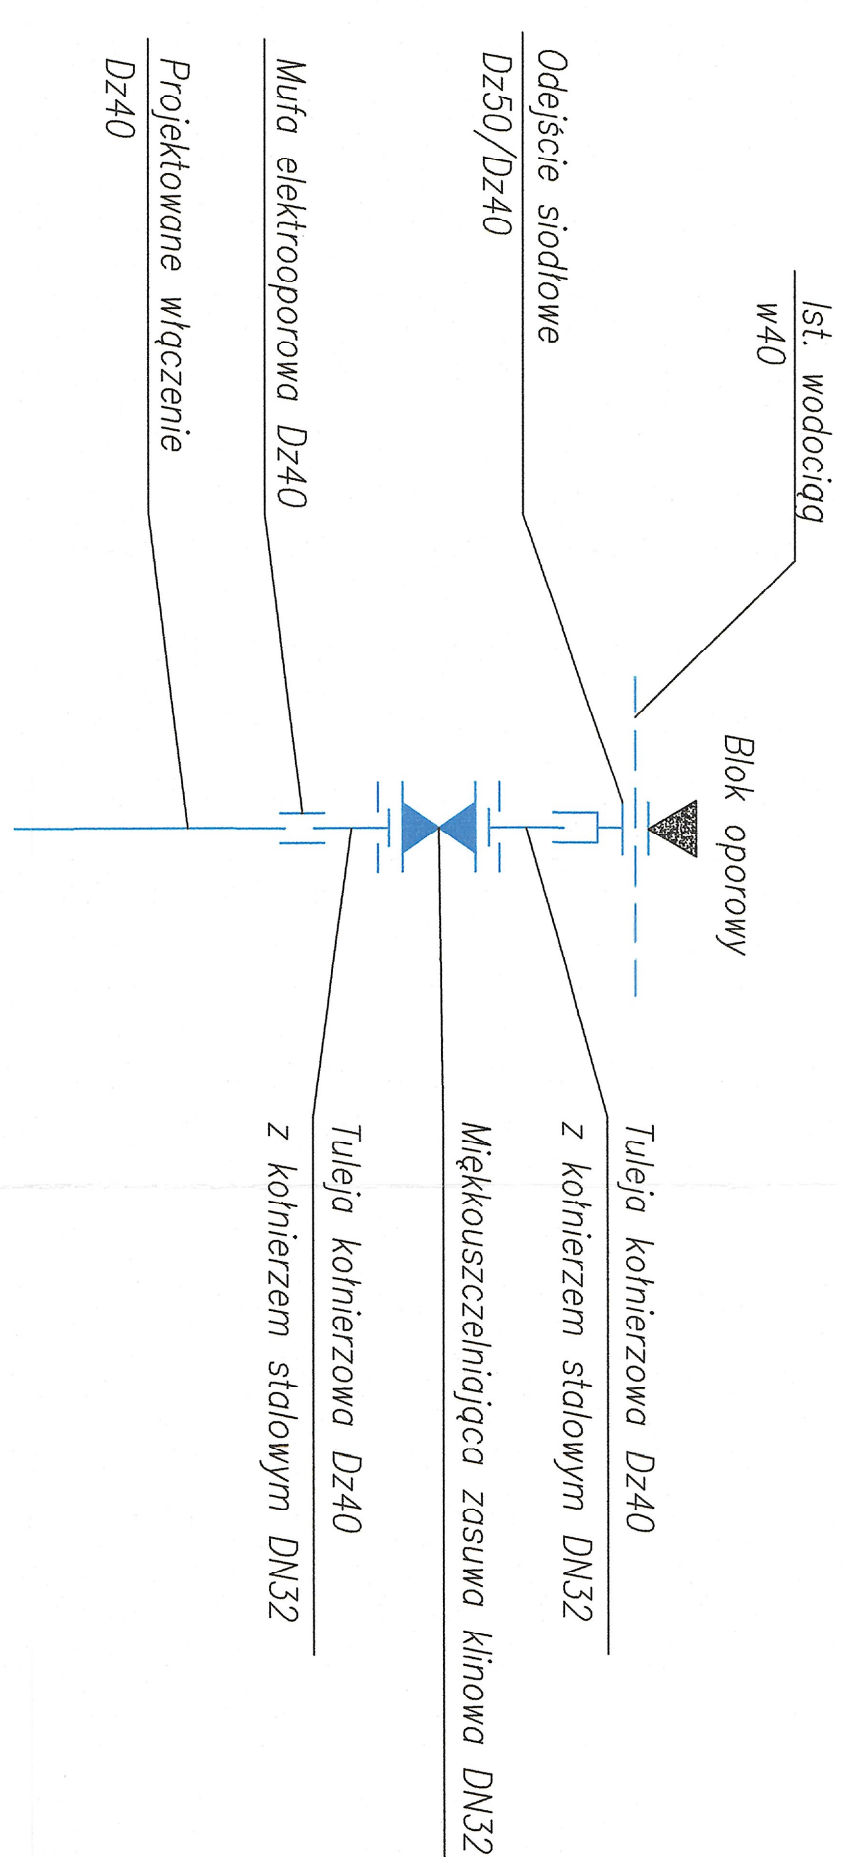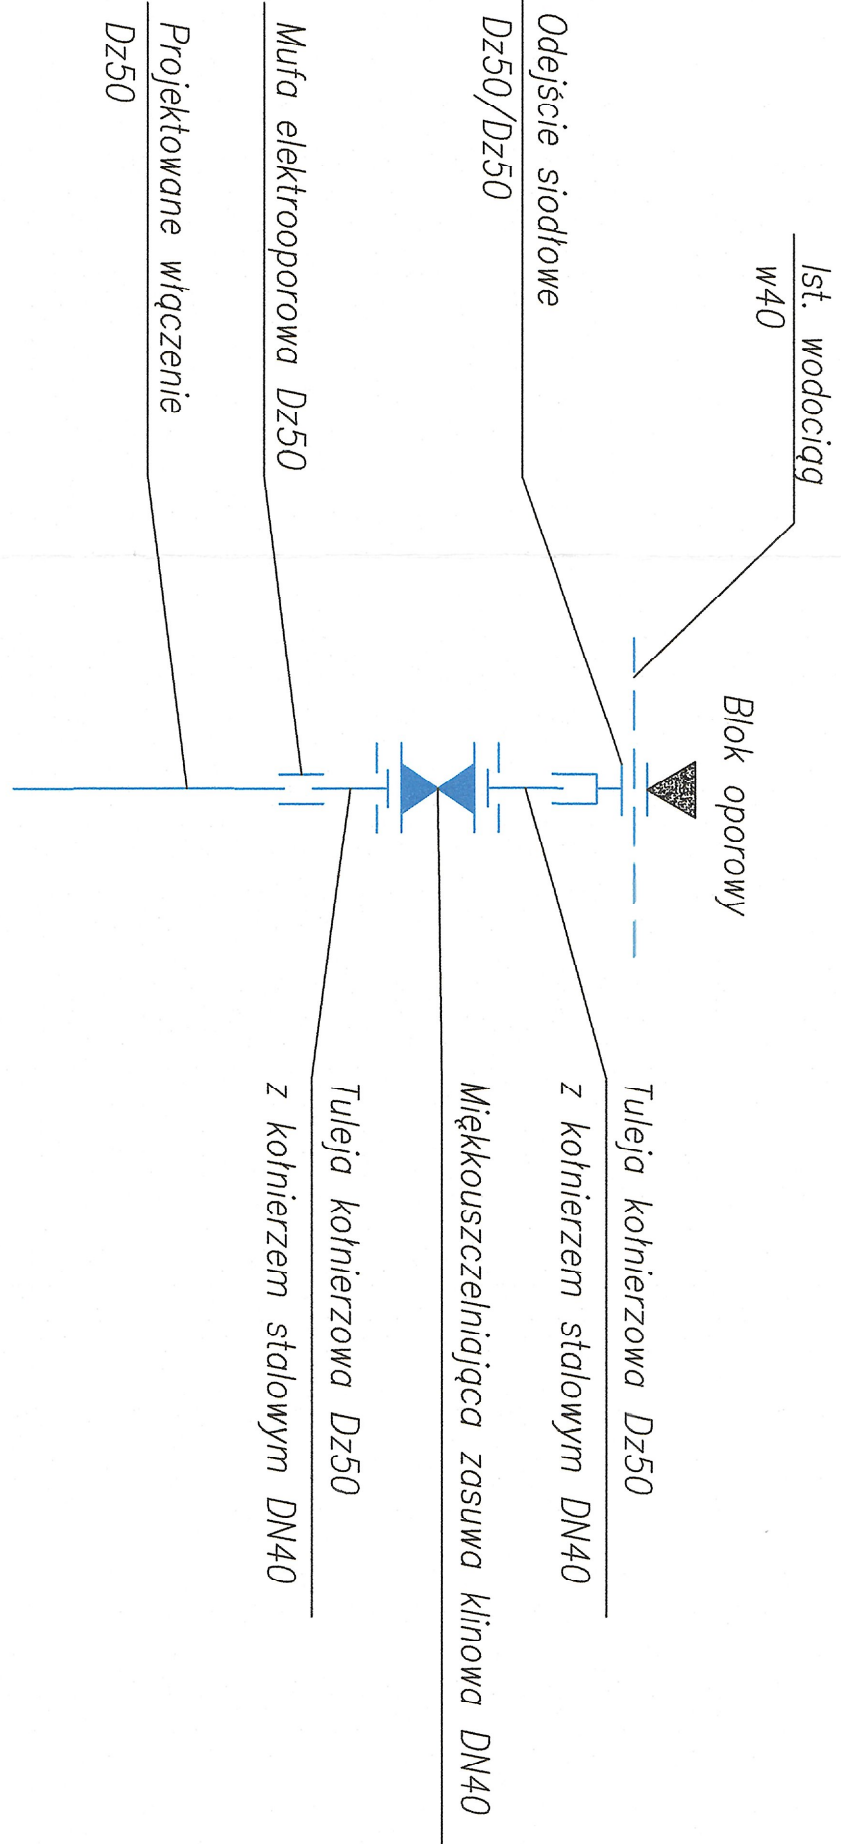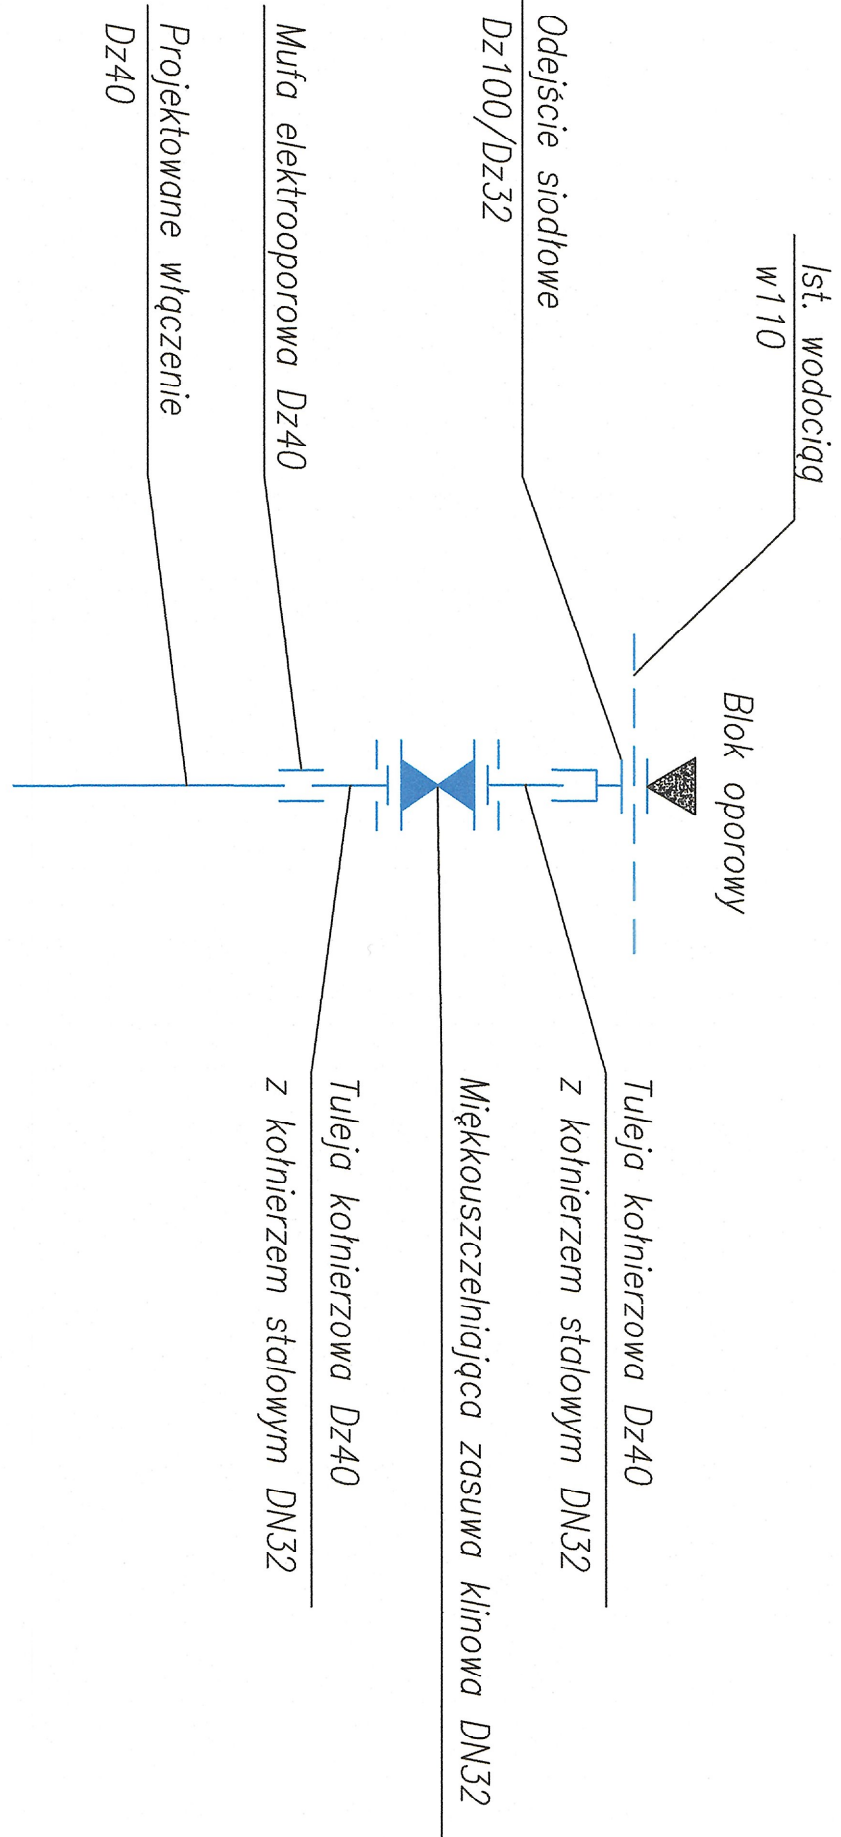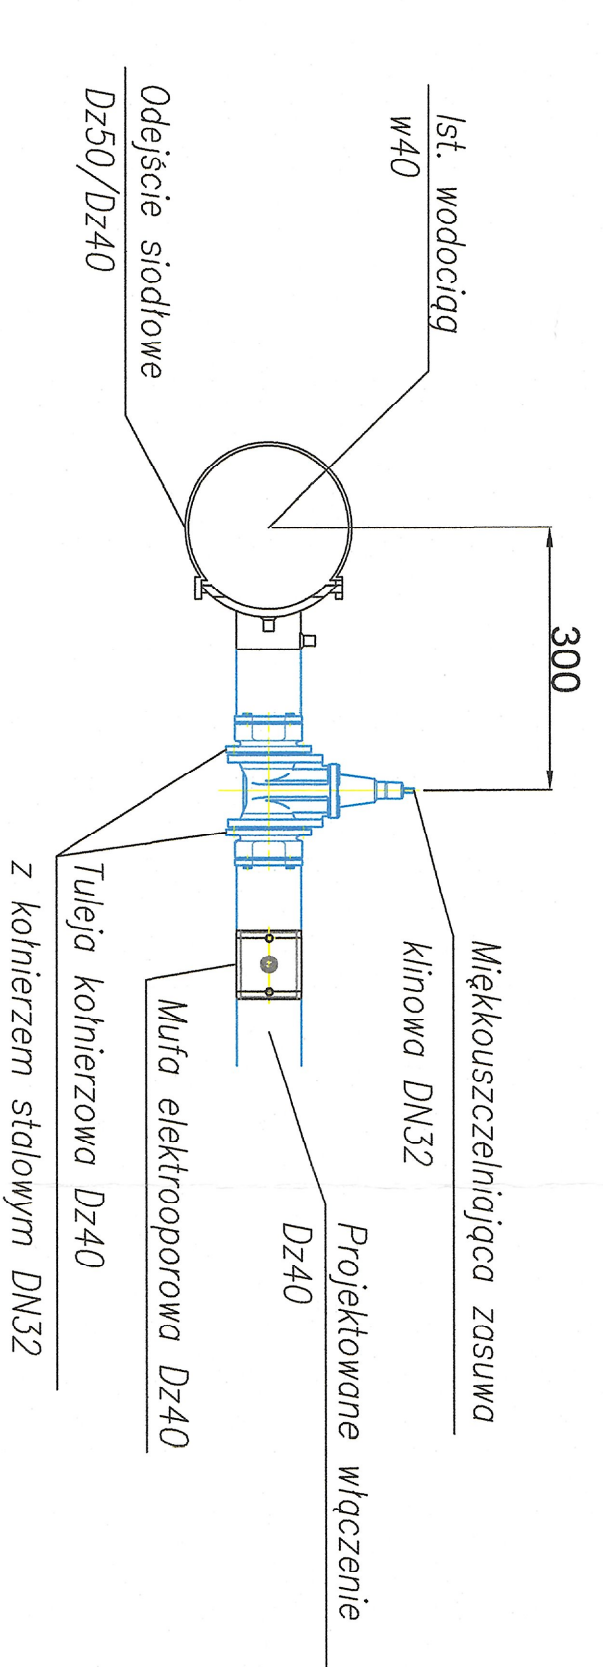

WIDOK Z BOKU



BIURO PROJEKTOW	 APR ARCHES SP. Z O.O. SP. K. UL. JAWORNIKA 8/228 60-161 POZNAN
INWESTOR	GMINA WIEŚNIA PRUSZCZ GDAŃSKI UL. GRUNWALDZKA 20 85-000 PRUSZCZ GDAŃSKI
FAZA PROJEKTU	PROJEKT TECHNICZNY
NAZWA OBIEKTU BUDOWANEGO	ROZBUDOWA BUDYNKU SZKOŁY PODSTAWOWEJ NR 3 PRZETULAN WARTENI I W PRUSZCZU GDAŃSKI
TEMAT RYSUNKU	WĘZEŁ WŁĄCZENIOWE
SKALA	-
DATA	10.08.2022 r.
PROJEKTANT	mgr inż. Szymon Paluszak Uprawnienia budowlane do projektowania bez ograniczeń w specjalności instalacji do celów inżynierskich Inż. elek. W000149W00017
SPRAWDZAJĄCY	mgr inż. Marek Jarych Uprawnienia budowlane do projektowania bez ograniczeń w specjalności instalacji do celów inżynierskich Inż. elek. W000149W00017
ASISTENT PROJEKTANTA	mgr inż. Katarzyna Górczyńska
ROZPOWIEŚCENIE I REPRODUKACJA TEGO DOKUMENTU I NIEPRAWIDŁNE EST ZABRONIONE. BEZ AUTORYZOWANEJ ZGODY PROJEKTANTA WŻYSTKIE PRAWA DO TEGO DOKUMENTU SĄ ZASTRZEŻONE.	



STR