


Połączenie nawierzchni miejscparkingowych
z terenem zielonym
skala 1:10

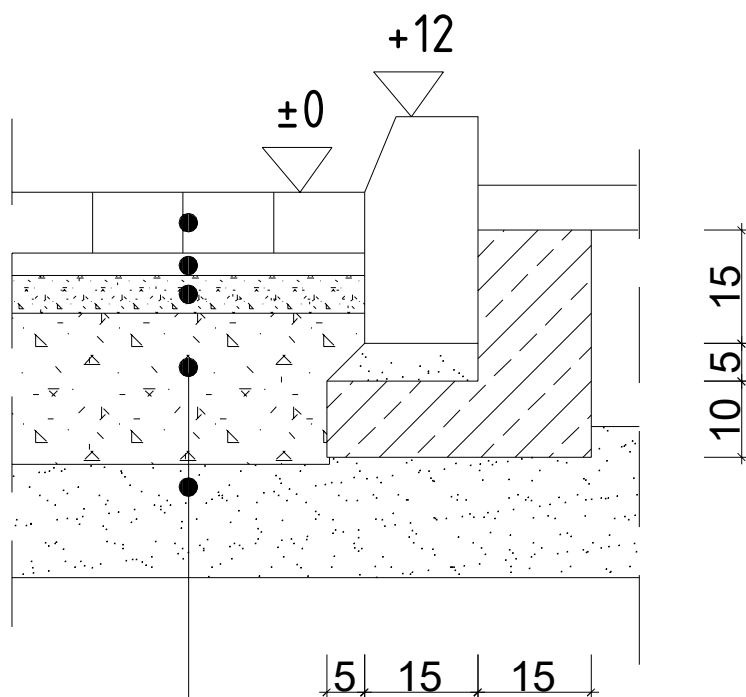

Kostka betonowa 8 cm

Podsypka cem-piask 1:4 - 3 cm

Podpudowa z kruszyw nat. łamanych 0/31.5 - 5cm

Podpudowa z kruszyw nat. łamanych 0/63 - 20cm

Warstwa odsączająca piasku 15 cm

PRACOWNIA PROJEKTOWA
"Szumski" Zofia Szumska

SIEDZIBA: UL. WRÓBLEWSKIEGO 27/9
58-100 ŚWIDNICA ŚLĄSKA

Inwestor	Dolnośląski Ośrodek Doradztwa Rolniczego we Wrocławiu, ul. Zwycięska 8, 53-033 Wrocław			
Obiekt	DZIAŁKA BUDOWLANA			
Adres	58-100 ŚWIDNICA, UL. WAŁBRZYSKA 25-27			
Adres geod.	nr dz.1887, Obręb: 0005 Zachód, jedn. ewid. nr 021901_1 Świdnica-miasto			
Temat projektu	Przebudowa parkingu, rozbudowa doziemnej instalacji kanalizacji deszczowej na działce nr 1887 przy ul. Wałbrzyskiej 25-27 w Świdnicy wg zadania pn "Przebudowa (modernizacja) parkingu przy siedzibie PZDR w Świdnicy			
Temat rysunku	SZCZEGÓŁY KONSTRUKCYJNE UTWARDZENIA TERENU			
instal. sanitarne:	Imię i nazwisko	Nr upr.	Podpis	
Opracował:	mgr inż. Mariusz Szumski			
Opracował:	inż. Piotr Wajsberg			
Skala 1:500	Faza PROJEKT BUDOW.-WYK.	Branża Konstr.	Data 18.05.2021	Nr rysunku 3