


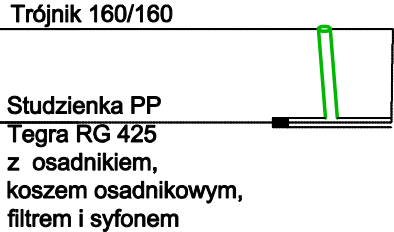

Poziom porównawczy 240,00 m n.p.m.

Rzędna terenu projektowanego	245,35	245,36	245,36
Rzędna terenu istniejącego	245,30	245,30	245,30
Rzędna dna kanału	244,30	244,38	244,38
Zagłębienie dna kanału [m]	1,05	0,98	1,06
Odległości [m]	2,00	3,80	1,56
Średnice, materiał	Spadek		
Długość trasy [m]	0,00	2,00	5,80




0,00	6,20
0,98	0,87
244,38	244,47
245,30	245,30
245,36	245,34
6,20	1,37

LEGENDA

PROJ. INSTALACJA KAN. DESzczOWEJ

UWAGA!!!

W MIEJSCACH ZBLIŻENI I SKRZYŻOWANI PROJEKTOWANYCH
SIECI I PRZYTĄCZY Z ISTNIEJĄCYMI:
KANALAMI I RURIPOCAGAMI
PROJEKTUJE SIĘ RURY OSŁONOWE.
WARUNKI LOKALIZACJI ORAZ MONTAŻU NALEŻY
WYKONAĆ ZGODNIE Z PRZEDMIOTOWYMI NORMAMI BRANŻOWYMI.

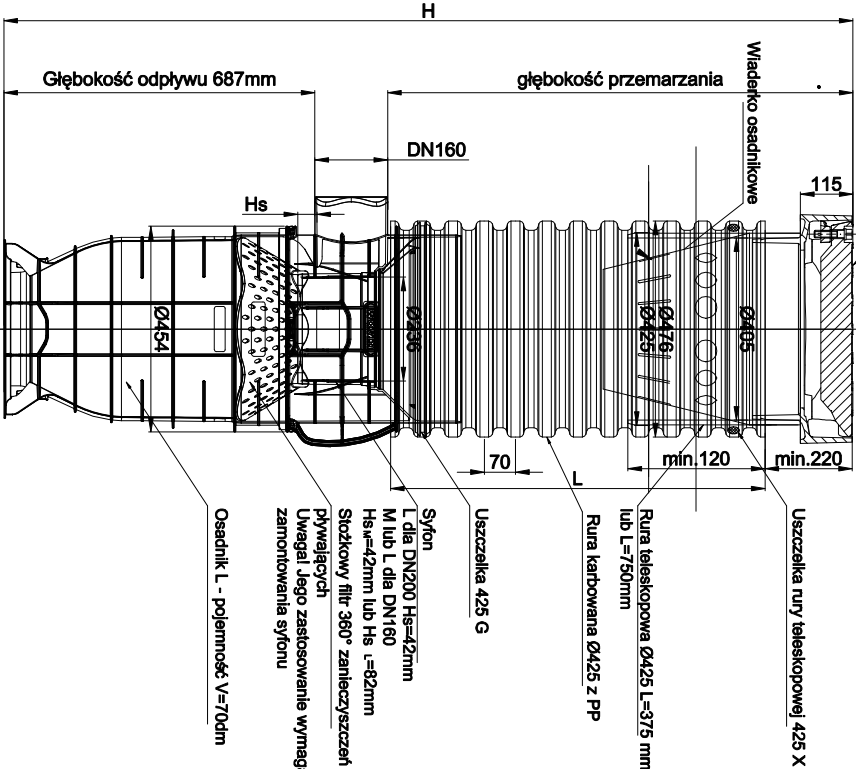

Drogowa studzienka wpustowa z osadnikiem L o pojemności V=70dm³ oraz wpustem żeliwnym D400.

PRACOWNIA PROJEKTOWA "SZUMSKI" ZOFIA SZUMSKA

SIEDZIBA: UL. WROBLEWSKIEGO 27/9
58-100 ŚWIDNICA, ŚLĄSKA

Investor: Dolnośląski Ośrodek Doradztwa Rolniczego we Wrocławiu, ul. Zwycięska 8, 53-033 Wrocław

Obiekt: DZIAŁKA BUDOWLANA

Adres: 58-100 ŚWIDNICA, UL. WAŁ BRZYSKA 25-27

Adres geod. nr dz. 1887, Obręb: 0005 Zachód, jedn. ewid. nr 021901, Świdnica-miasto

Temat projektu: Przebudowa parkingu, rozbudowa doziemnej instalacji kanalizacji deszczowej na działce nr 1887 przy ul. Wątrzyjskiej 25-27 w Świdnicy wg zadania pn "Przebudowa (modernizacja) parkingu przy siedzibie PZDR w Świdnicy

Temat rysunku: Profil podłużny instalacji kanalizacji deszczowej - część 2

Instal. sanitame: Imię i nazwisko

Projektował: mgr inż. Alicja Koszowiec

Opracował: inż. Piotr Wajsborg

Skala: 1:500/100

Faza projektu: BUDOW.-WYK.

Inst. san. Data: 18.05.2021

Nr rysunku: S-03