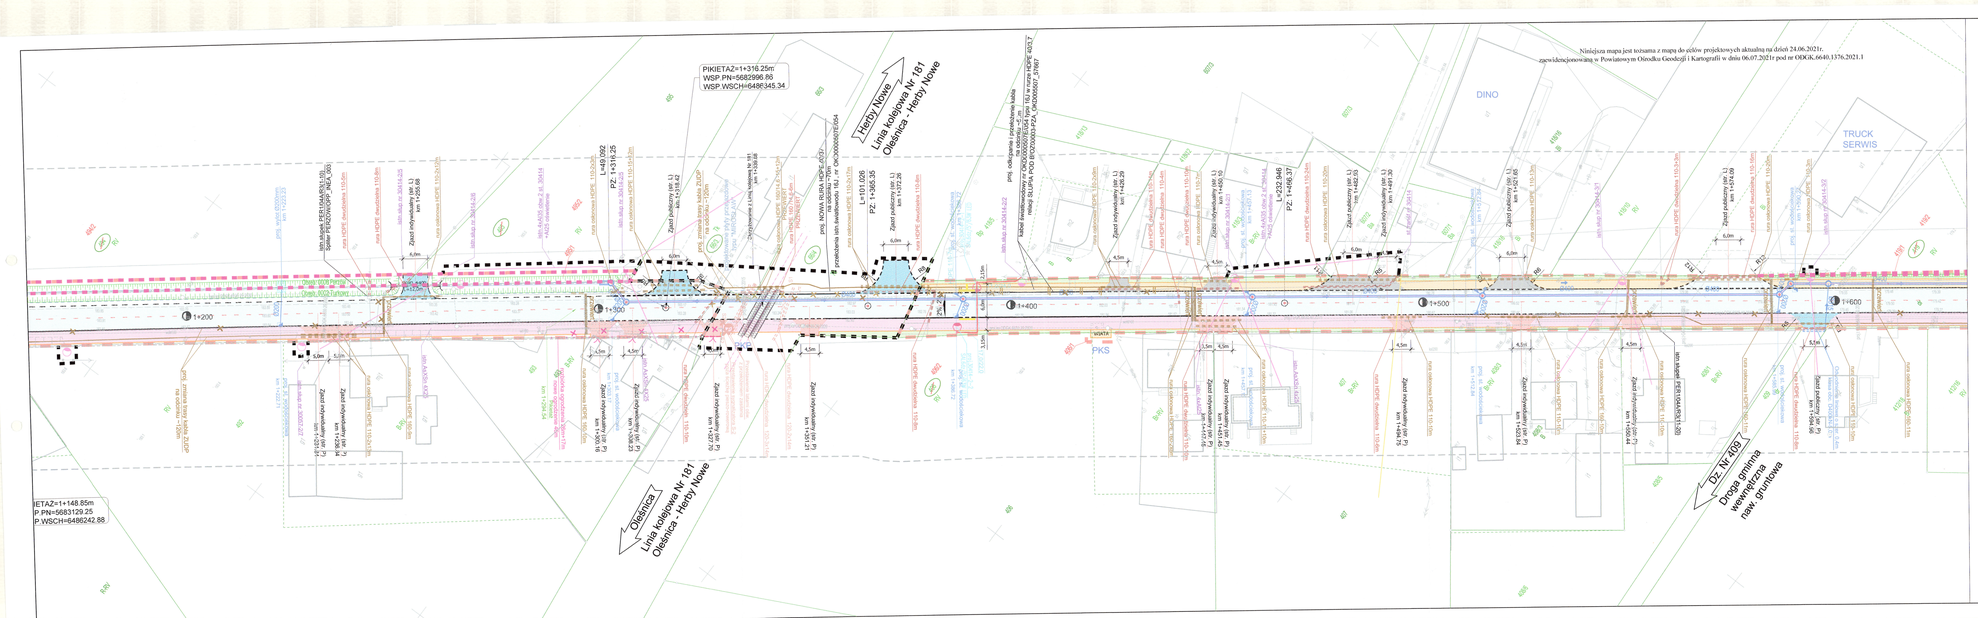

Niniejsza mapa jest tożsama z mapą do celów projektowych aktualną na dzień 24.06.2021r, zaewidencjonowaną w Powiatowym Ośrodku Geodezji i Kartografii w dniu 06.07.2021r pod nr ODGiK.6640.1376.2021.1

LEGENDA

- projektowana nawierzchnia drogi z betonu asfaltowego
- projektowana nawierzchnia chodnika z betonowej kostki brukowej gr. 8cm - kolor szary
- projektowana nawierzchnia zjazdów z kostki betonowej gr. 8cm kolor grafit
- projektowana nawierzchnia ścieżki pieszo-rowerowej z betonu asfaltowego
- projektowana nawierzchnia zjazdów drogowych z betonu asfaltowego
- projektowana nawierzchnia zjazdów z betonu asfaltowego przez ścieżkę pieszo-rowerową
- projektowana zieleń niska
- projektowane umocnienie skarp i dna betonowymi płytami ażurowymi
- projektowane płytki z wypustkami, kolor płyt żółty przed przejściem dla pieszych
- projektowany krawężnik betonowy 15x30cm
- projektowana krawędź nawierzchni drogi
- projektowany ściek z kostki betonowej szer. 0,2m
- projektowany krawężnik betonowy 15x30cm na płask na zjazdach
- projektowany krawężnik betonowy 15x30cm obniżony
- projektowane obrzeże betonowe
- istniejące granice ewidencyjne
- osłona kabli telekomunikacyjnych rurami ochronnymi
- projektowane rowy drogowe otwarte
- projektowana wycinka drzew
- linie rozgraniczające teren inwestycji
- działka położona w liniach rozgraniczających teren inwestycji wymagająca zatwierdzenia projektu podziału
- linie tymczasowego wejścia w teren dla przebudowy sieci
- linia tymczasowego wejścia w teren dla przebudowy dróg innej kategorii
- 6 numery działek przed podziałem
- 6/1 numery działek po podziale

LEGENDA BRANŻA SANITARNA - wodociąg

- istniejąca sieć wodociągowa i hydrant do rozbiórki
- WH projektowany węzeł
- projektowana przebudowa wodociągu

OZNACZENIA - BRANŻA TELEKOMUNIKACYJNA

- kable telekomunikacyjne operatora INEA , WSS
- kable telekomunikacyjne operatora ORANGE
- istn.kable telekomunikacyjne do przełożenia
- istn.kable telekomunikacyjne do demontażu
- kable telekomunikacyjne napowietrzne operatora ORANGE

OZNACZENIA -OŚWIETLENNIE

- proj.kabel YAKXS 4*35 oświetlenia ulicznego operatora OUD
- istn.oprawy oświetleniowe na słupach energetyki
- istn.oprawy oświetleniowe na słupach energetyki do demontażu
- proj.latarnia oświetleniowa przejść dla pieszych z oprawą BGP281 T25 1xLED94-4S/757 SR DP61 o mocy 63W na słupie h= 6m , bez wysięgnika słup SAL 60z (kluz 42323/M) malowany na RAL 1021
- proj.latarnia oświetleniowa z oprawą BGP762 T25 1 xLED120-4S/740 DM2 o mocy 70 W na słupie h= 8m (SAL80M) , z wysięgnikiem NWR-4/1/1,0/ 15°
- proj.latarnia oświetleniowa z oprawą BGP762 T25 1 xLED120-4S/740 DM2 o mocy 70 W na słupie h= 8m (SAL80M) , z wysięgnikiem NWR-4/1/1,5/ 0°

OZNACZENIA - BRANŻA ELEKTRYCZNA

- istn.linia napowietrzna
- istn.linia napowietrzna do przepięcia
- istn.linia napowietrzna do demontażu
- proj.linia napowietrzna / trasa linii napowietrznej po przepięciu
- proj.linie kablowe niskiego napięcia typu
- istn.linie kablowe niskiego napięcia do demontażu
- istn.linie kablowe niskiego napięcia
- istn.linie kablowe średniego napięcia
- istn.linie kablowe średniego napięcia do demontażu
- istn.linie kablowe średniego napięcia

LEGENDA BRANŻA SANITARNA - Kanalizacja Deszczowa

- projektowana kanalizacja deszczowa
- projektowane wpusty kanalizacji deszczowej
- projektowane numery wpustów
- projektowane numery studni

STAROSTWO POWIATOWE W KĘPNIE
Wydział Architektury i Budownictwa
Załącznik Nr ..4.6.. do decyzji/zgłoszenia
Nr ..2/2021.. z dnia 2021-12-03
STAROSTA
Robert Kierwiel

Inwestor / Zamawiający	**Powiat Kępiński** ul. Kościuszki 3 63-600 Kępno
Jednostka projektowa	**Przedsiębiorstwo Robót Inżynieryjnych Kępno** **Zakład Usług Projektowo-Konsultingowych** **Okręcze 7 63 - 630 Rychtal** tel. 509 872 050, 0-62 78 167 01
Branża Materiały ZRID	Zadanie Rozbudowa drogi powiatowej Nr 5716P na odcinku od skrzyżowania z drogą wojewódzką Nr 482 do końca miejscowości Perzów wraz z odcinkiem kanalizacji deszczowej na drodze powiatowej Nr 5681P w kierunku m. Turkowy
Branża Roboty drogowe	Temat opracowania MATERIAŁY DO ZRID
Kod CPV 45233120-6	Tytuł rysunku PROPONOWANY PRZEBIEG DROGI Z ZAZNACZENIEM TERENU NIEZBĘDNEGO DLA OBIEKTÓW BUDOWLANYCH ORAZ ISTNIEJĄCE UZBROJENIE TERENU
	Data opracowania 25.06.2021r. / Skala 1:500 / Nr rys. 2.4