



ul. Szwańberg 11 (na dzień 14.04.2021)  
(bez studia Nagrav)


Ul. Feliksa Szaźbera 11  
Piwnica

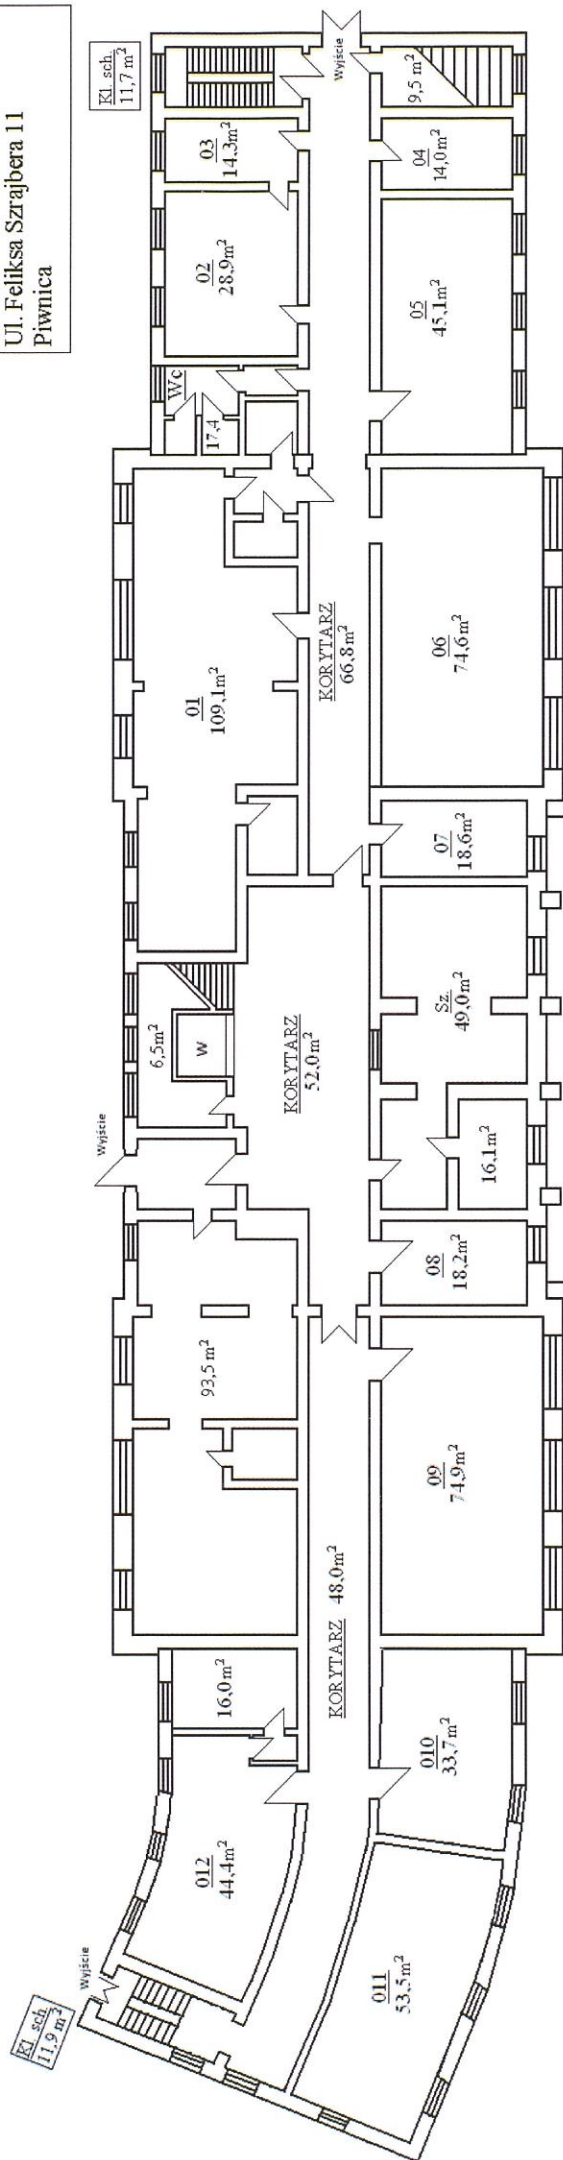

Ul. Fejksa Szrajbera 11  
Parter

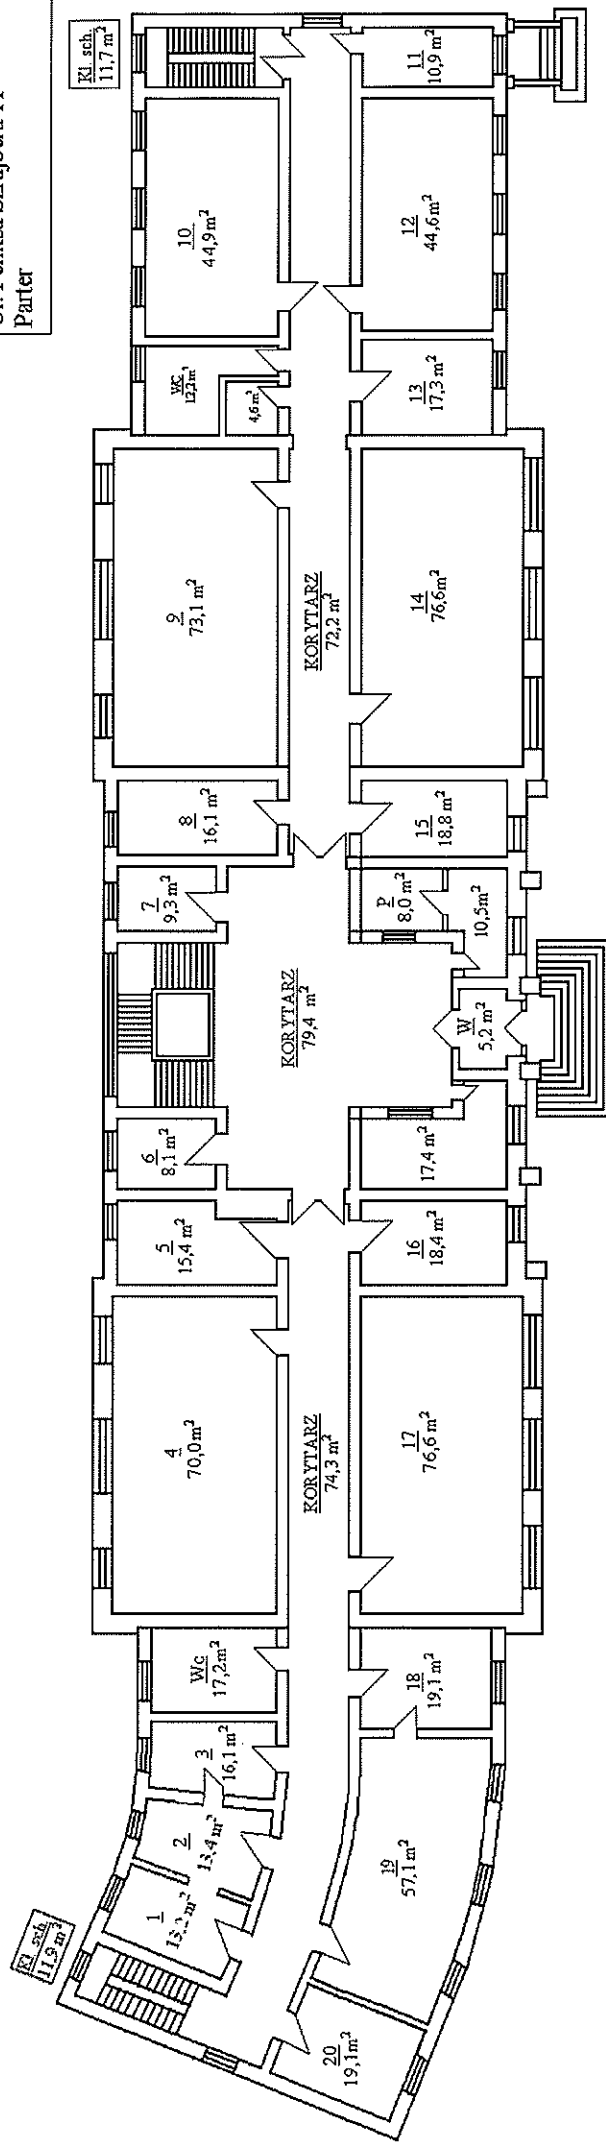


Ul. Feliksa Szaibera 11  
I piętro

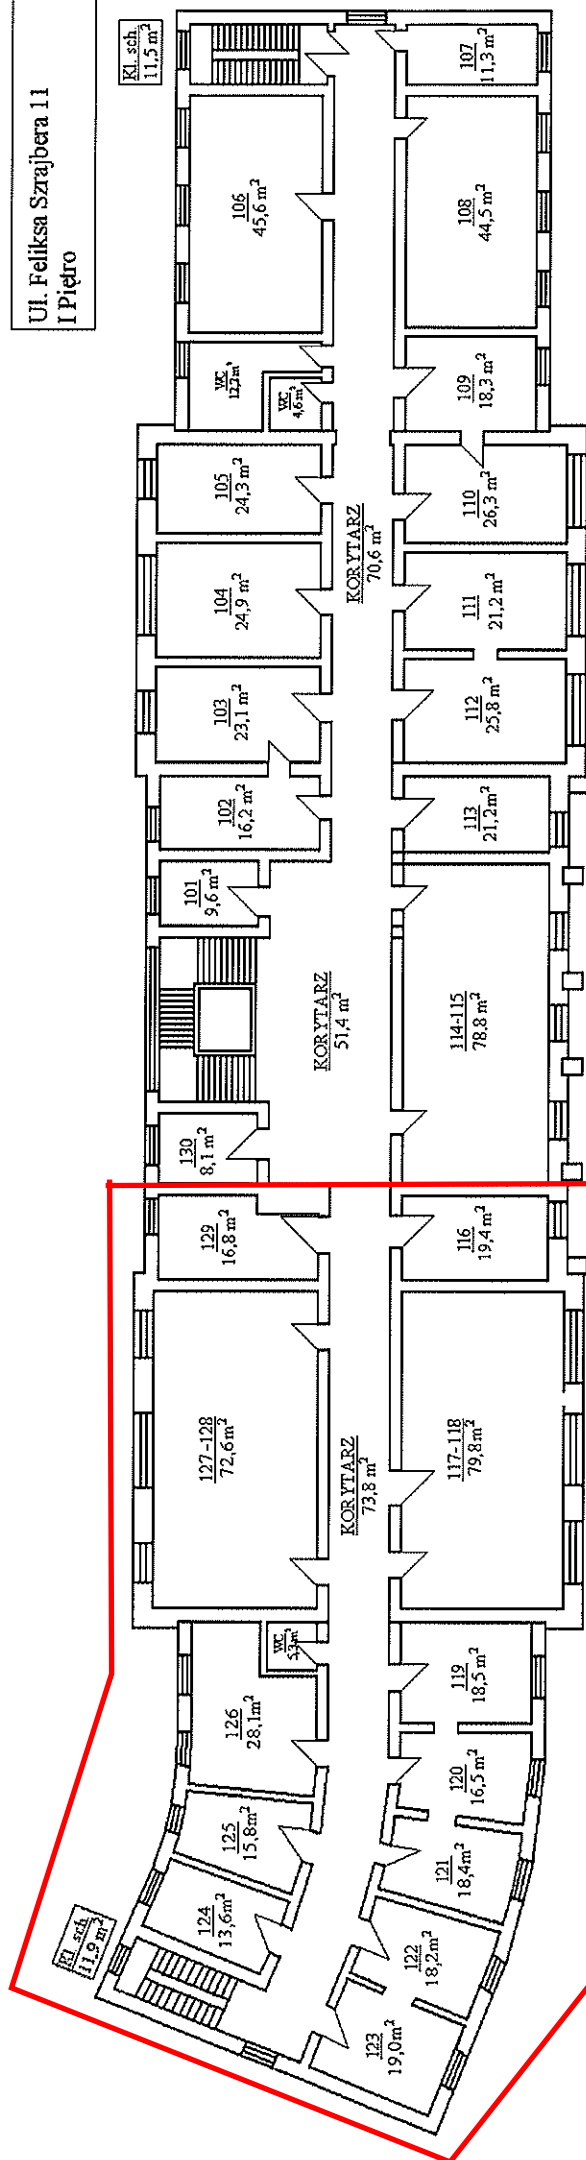

preferowany zakres  
pod pracownię  
grafiki. W grę  
wchodzi też II piętro

Ul. Feliksa Szajbura 11  
II Piętro

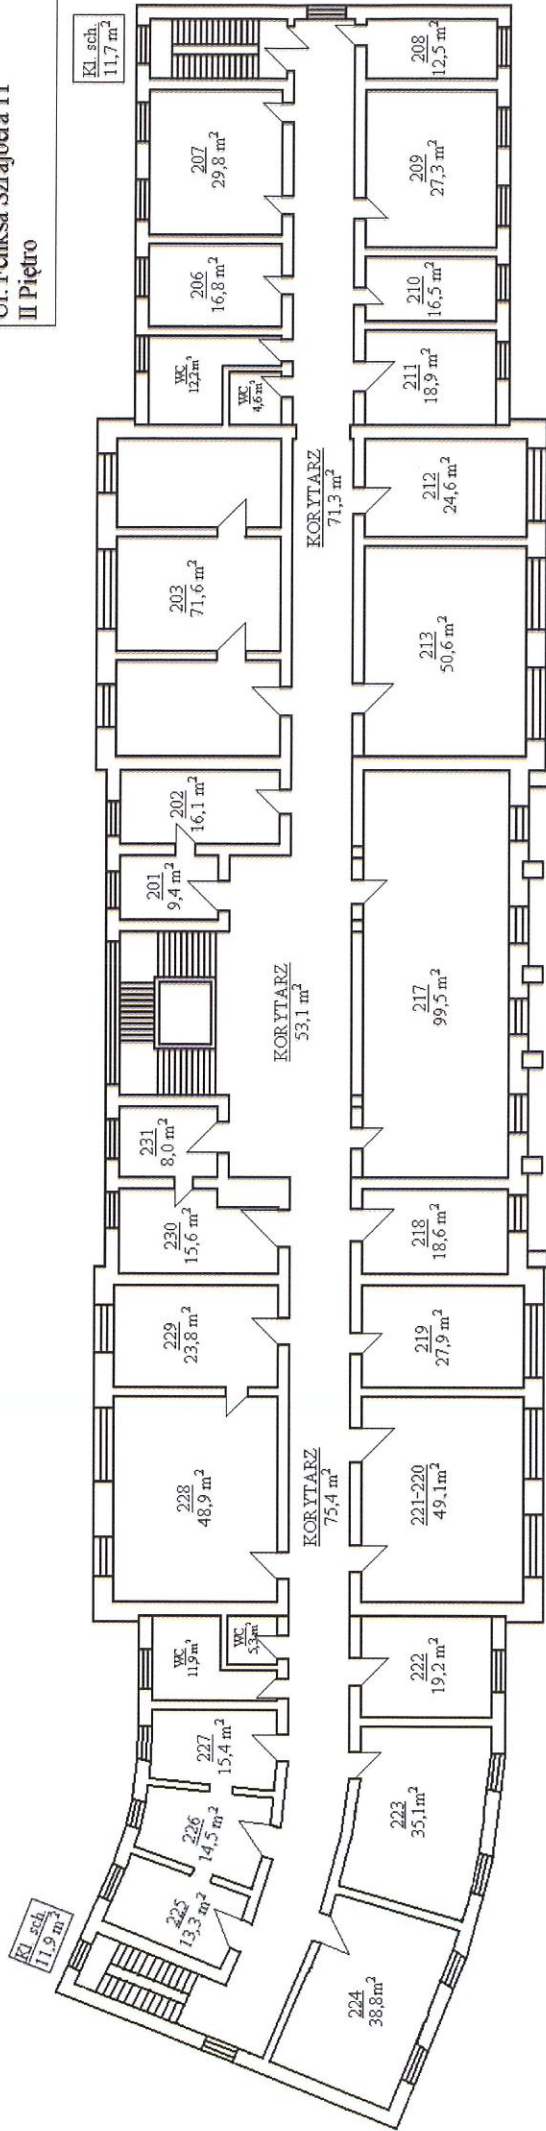

Ul. Feiksa Szajbiera 11  
III Piętro

