

Sygnalizacja zmienia
beż zmian

3.5m

30



LEGENDA

- Oznakowanie istniejące
- Oznakowanie projektowane
- Zakres opracowania

Miejski Zarząd Ulic i Mostów w Katowicach

Temat: Projekt tymczasowej organizacji ruchu na czas przebudowy nawierzchni jezdni ul. Granicznej w Katowicach

ETAP I

Data:	10.06.2022r	Skala:	1:1000
mgr inż. Bartosz Bisaga	Podpis:	Podpis:	
Zatwierdził:	Podpis:	Podpis:	
Data zatwierdzenia:		Planowany termin wprowadzenia:	01.08.2022r - 30.12.2022



Oznakowanie istniejące

Oznakowanie projektowane

Zakres opracowania



Temat:

Projekt tymczasowej organizacji ruchu
na czas przebudowy nawierzchni jezdni
ul. Granicznej w Katowicach


ETAP 3

Data:	10.06.2022r
-------	-------------

mgr inż. Bartosz Bisaga

Zatwierdził:

Data zatwierdzenia:	Planowany termin wprowadzenia: 01.08.2022r - 30.12.2022
---------------------	--

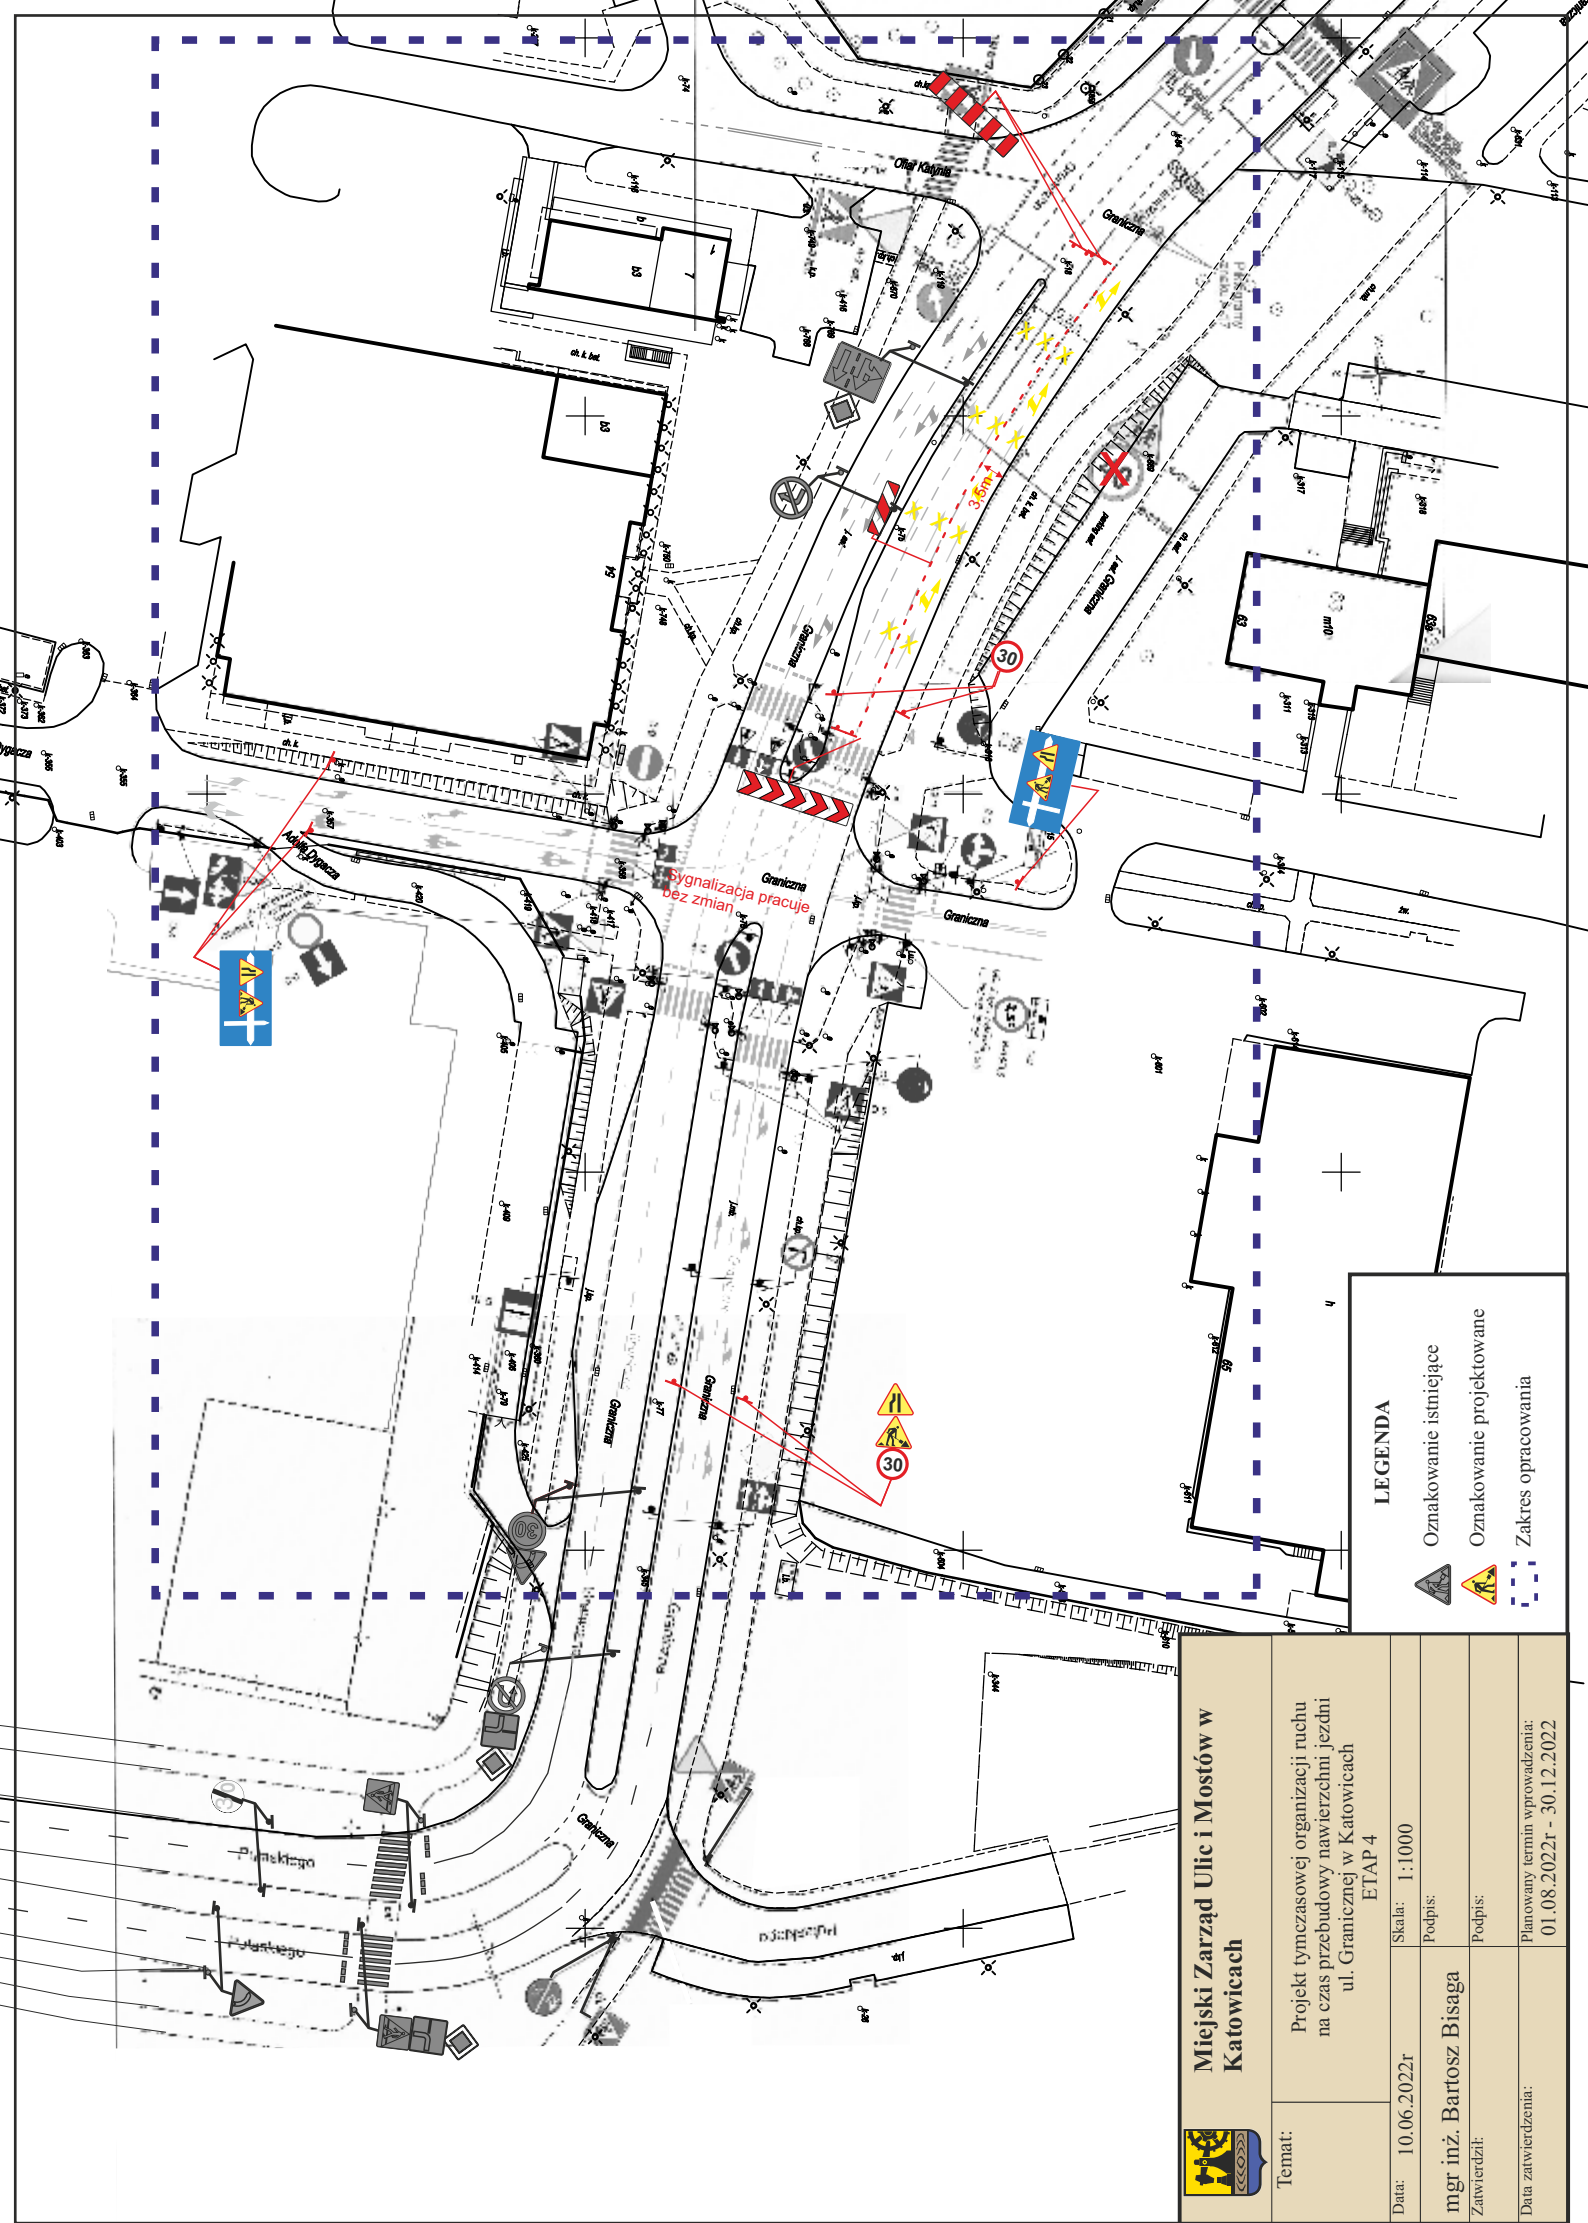


Miejski Zarząd Ulic i Mostów w Katowicach

Temat: Projekt tymczasowej organizacji ruchu na czas przebudowy nawierzchni jezdni ul. Granicznej w Katowicach

Data:	10.06.2022r	Skala:	1:1000
mgr inż. Bartosz Bisaga		Podpis:	
Zatwierdził:		Podpis:	
Data zatwierdzenia:		Planowany termin wprowadzenia:	01.08.2022r - 30.12.2022

LEGENDA

- Oznakowanie istniejące
- Oznakowanie projektowane
- Zakres opracowania

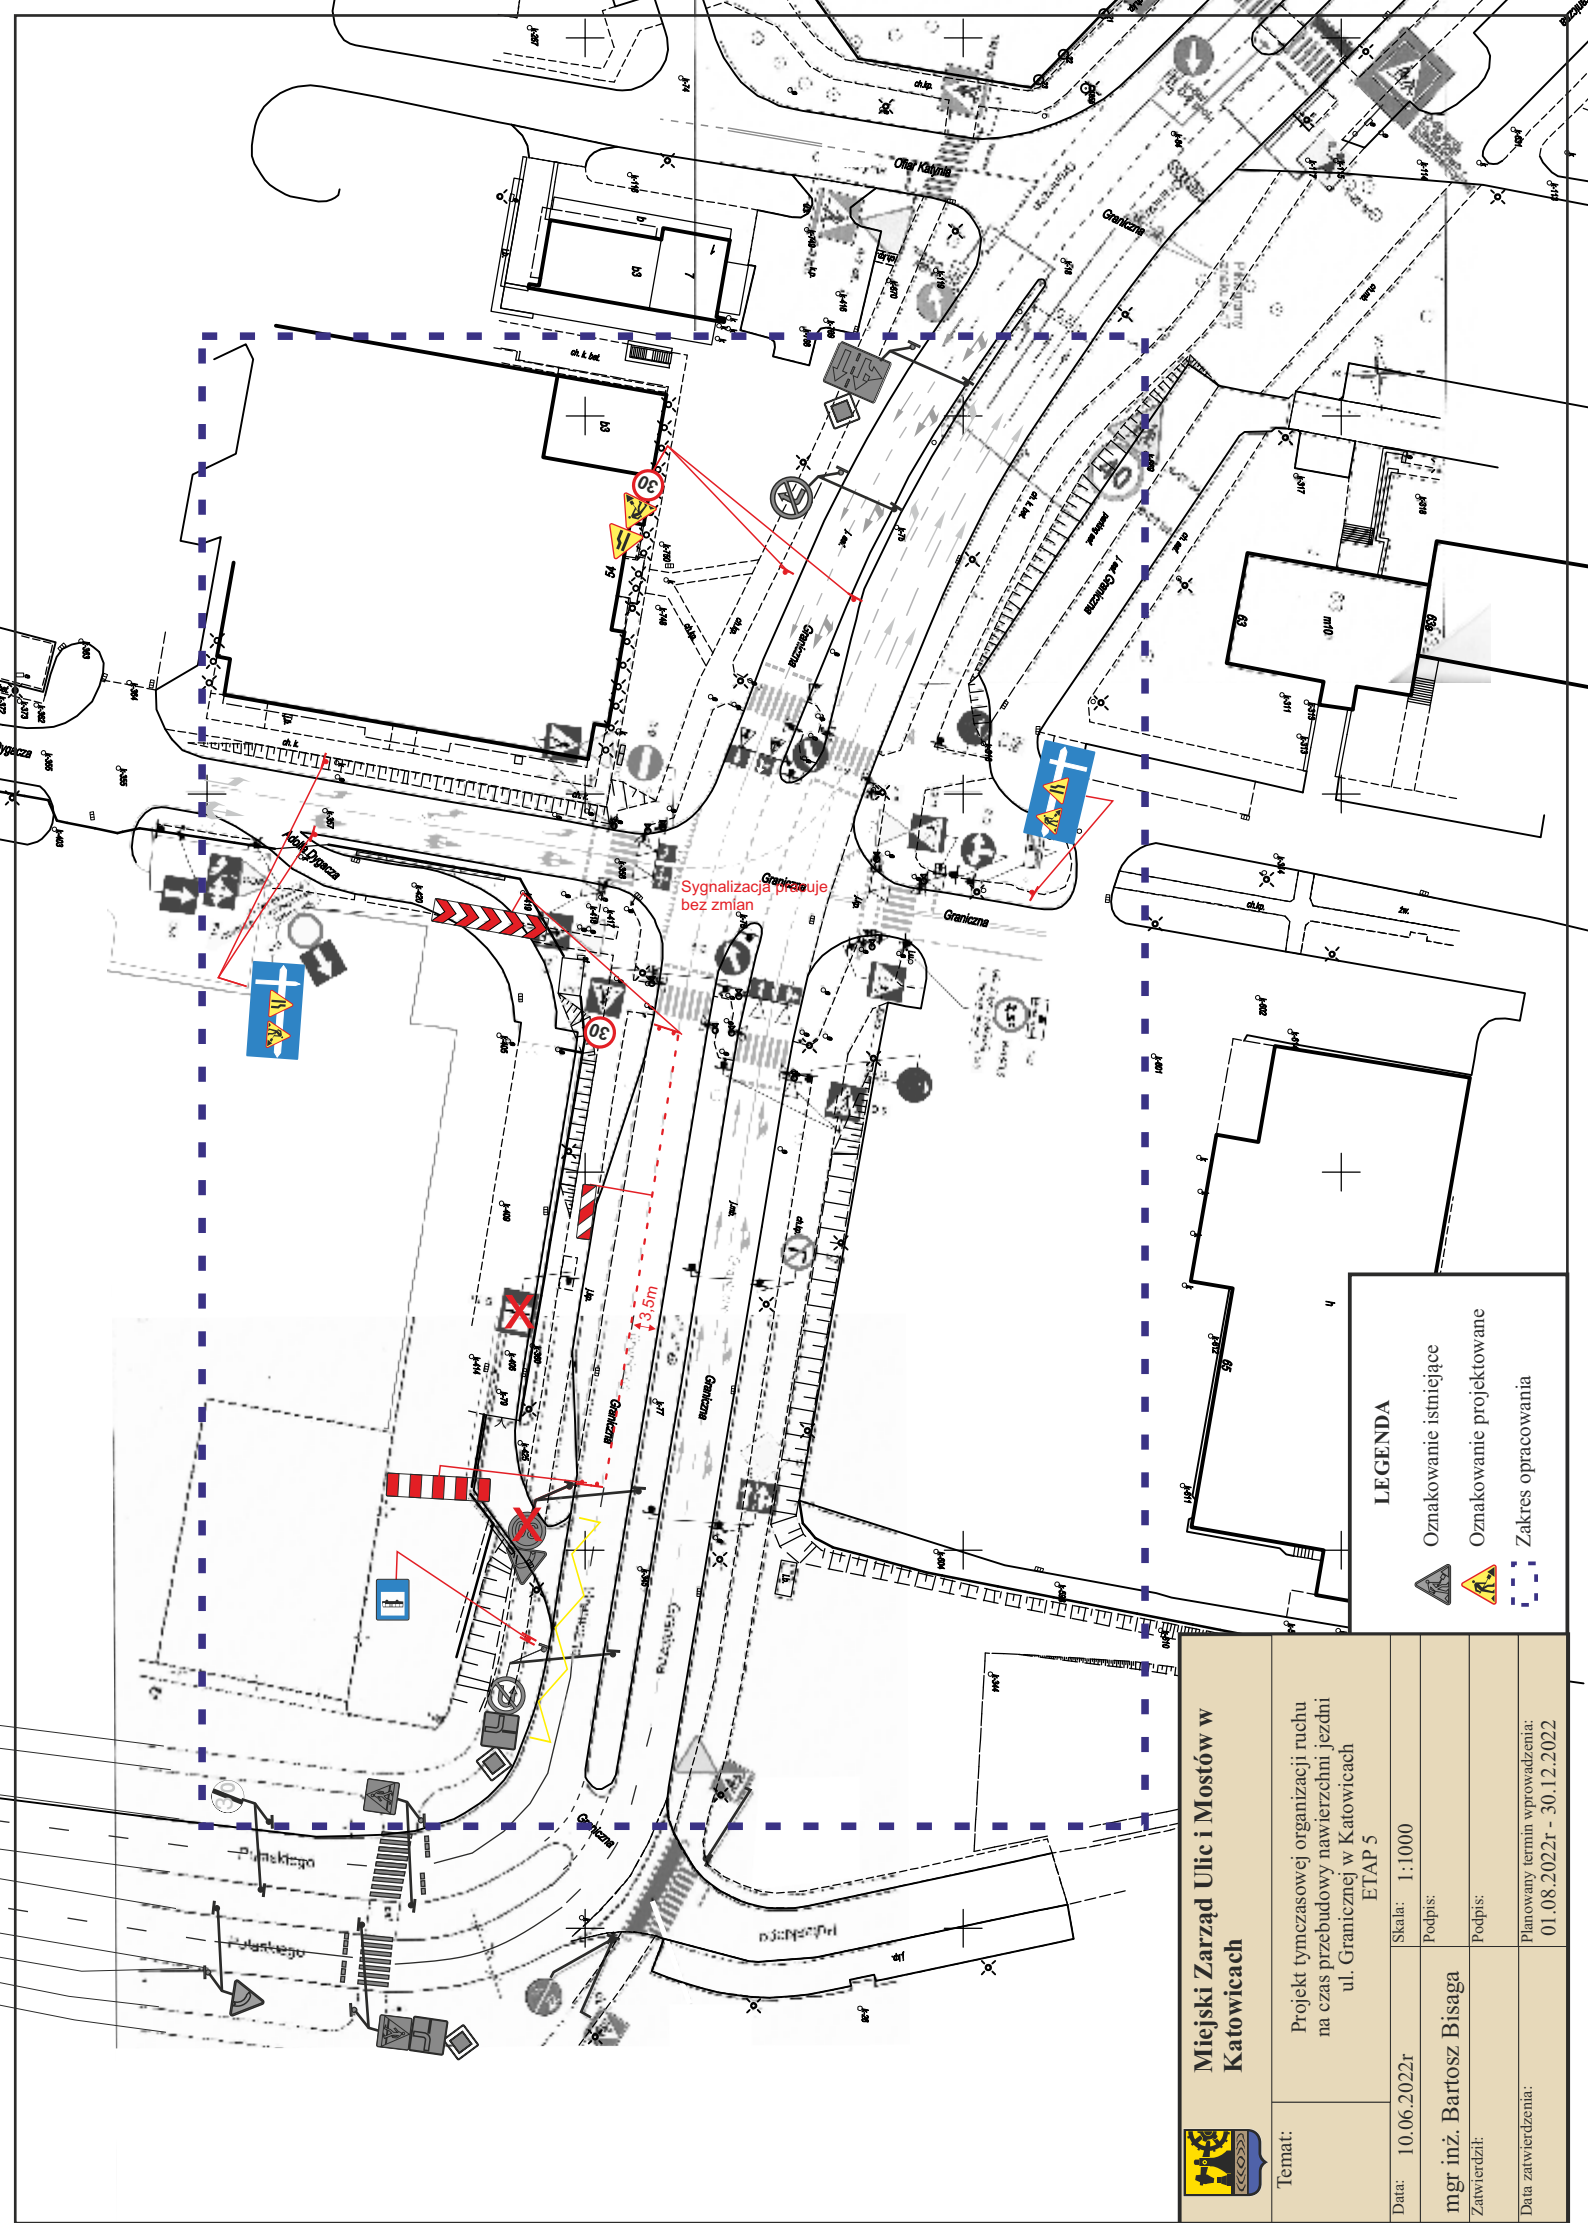

LEGENDA


- Oznakowanie istniejące
- Oznakowanie projektowane
- Zakres opracowania

Miejski Zarząd Ulic i Mostów w Katowicach

Temat: Projekt tymczasowej organizacji ruchu na czas przebudowy nawierzchni jezdni ul. Granicznej w Katowicach

ETAP 5

Data: 10.06.2022r	Skala: 1:1000
mgr inż. Bartosz Bisaga	Podpis:
Zatwierdził:	Podpis:
Data zatwierdzenia:	Planowany termin wprowadzenia: 01.08.2022r - 30.12.2022

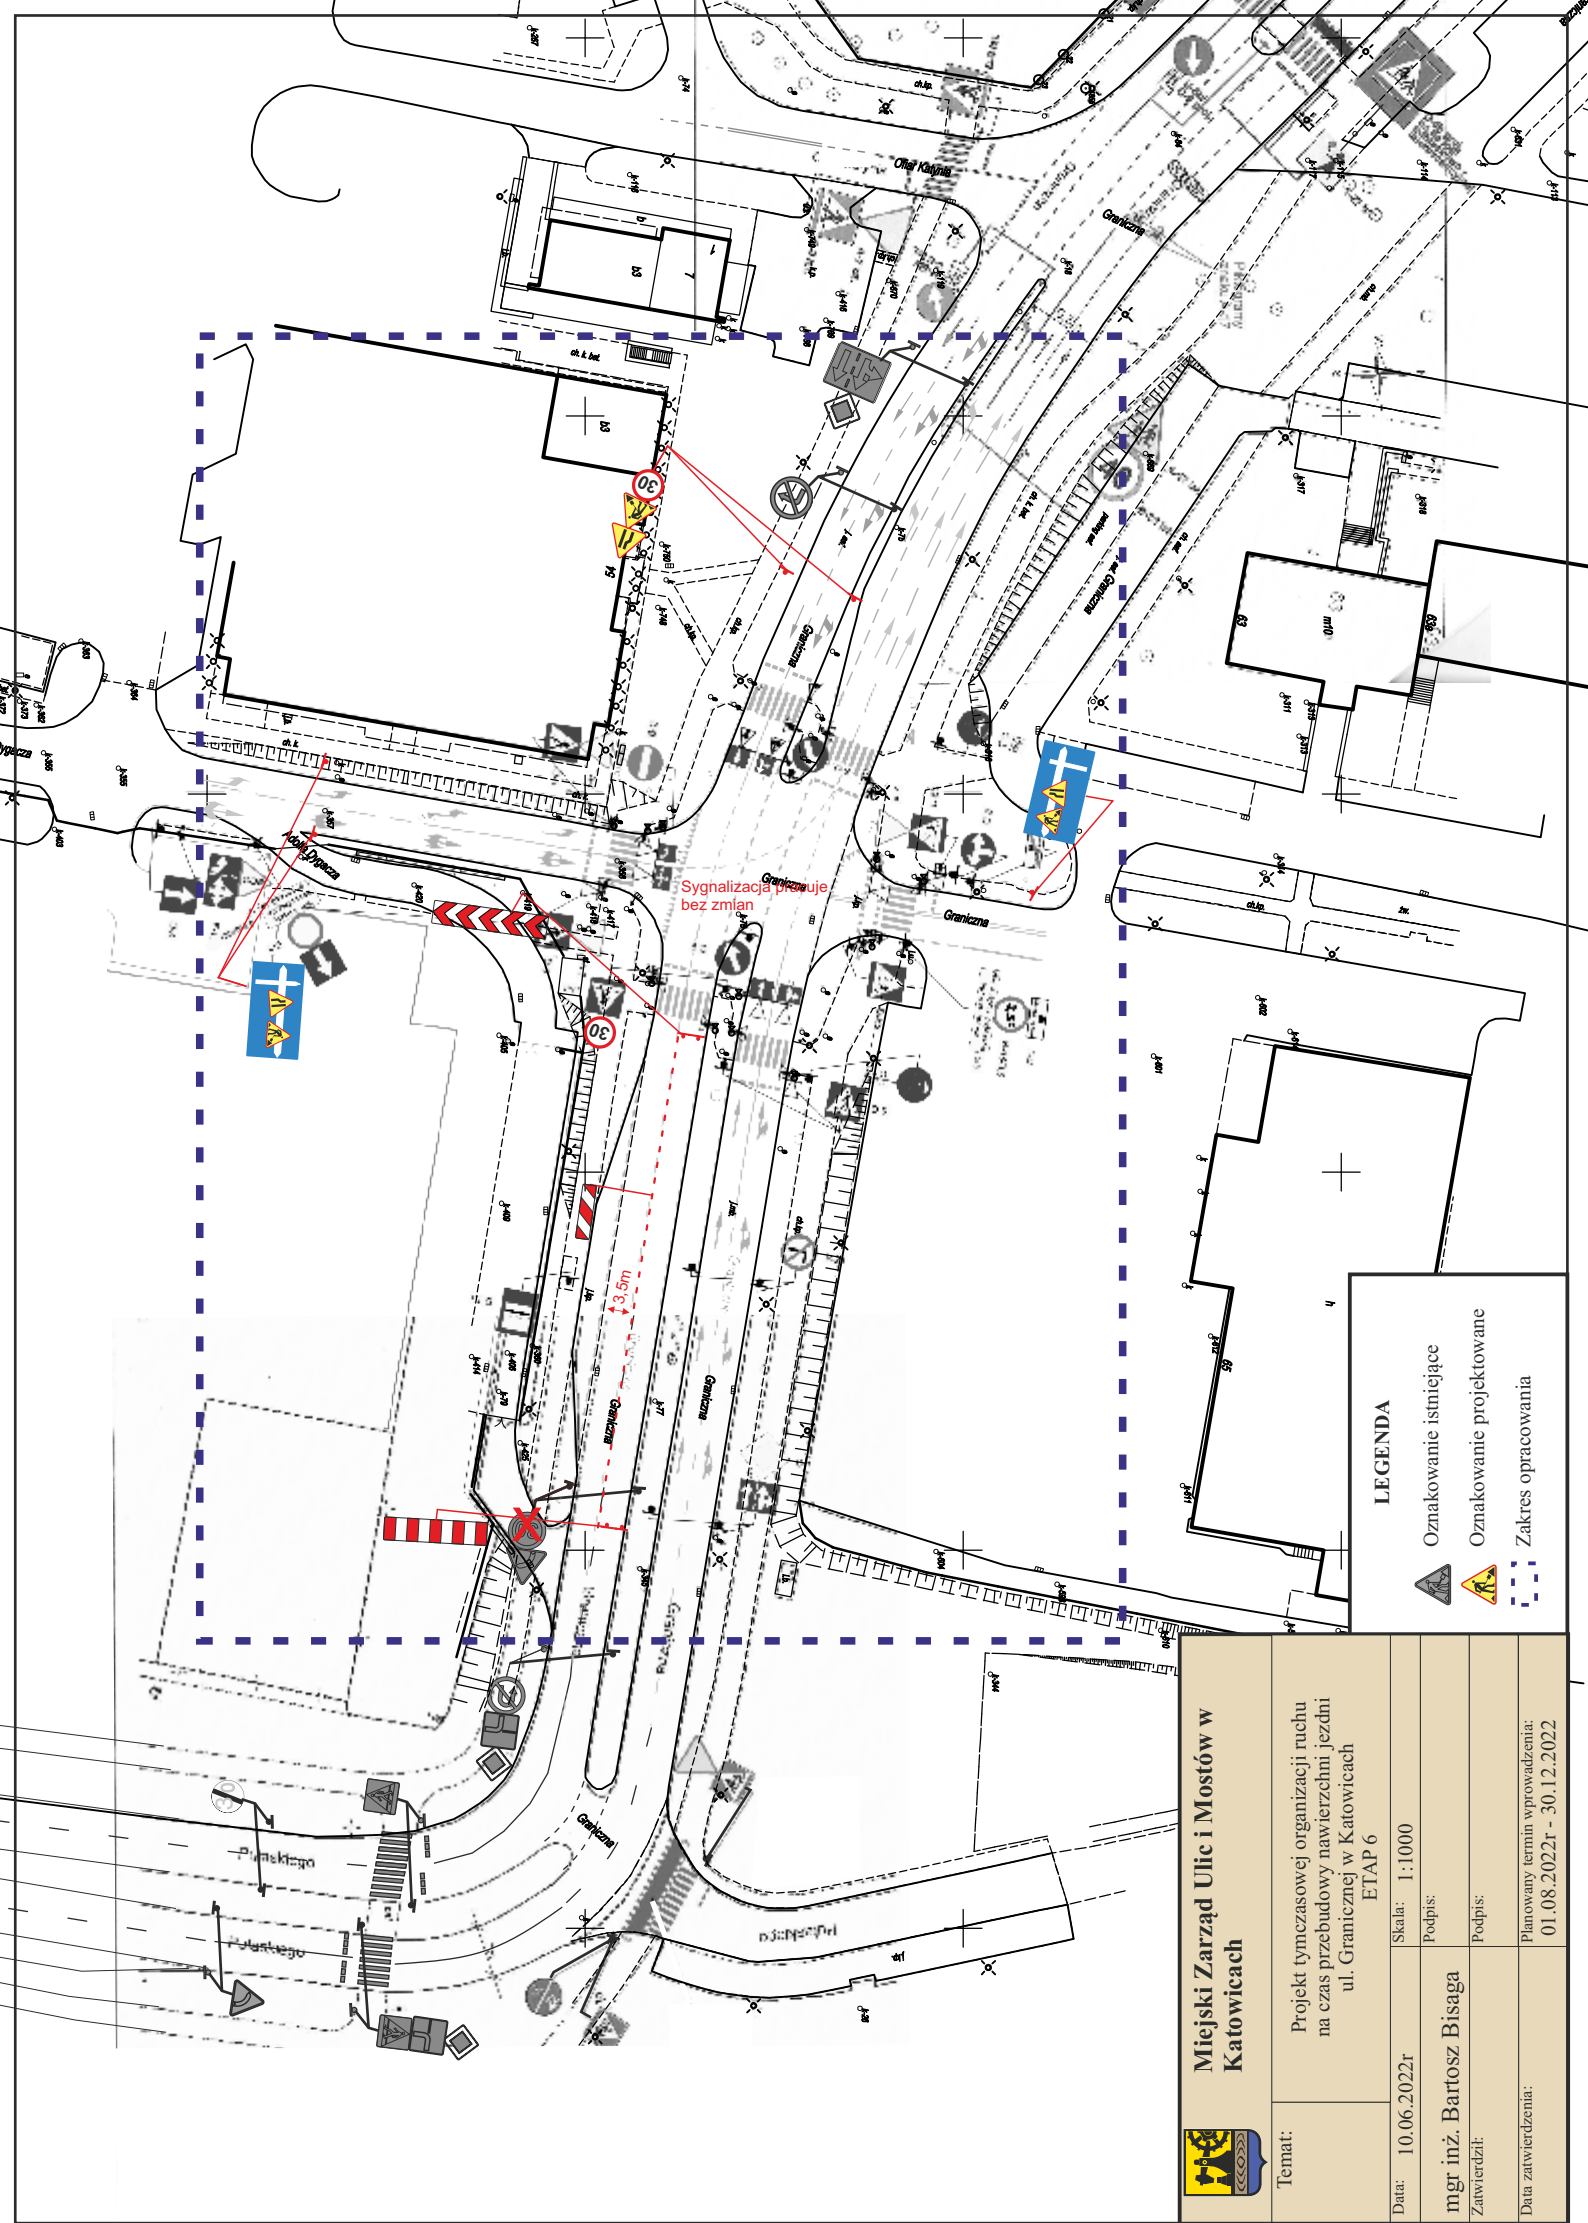


Miejski Zarząd Ulic i Mostów w Katowicach

Temat: Projekt tymczasowej organizacji ruchu na czas przebudowy nawierzchni jezdni ul. Granicznej w Katowicach

Data:	10.06.2022r	Skala:	1:1000
Zatwierdził:	mgr inż. Bartosz Bisaga	Podpis:	
Data zatwierdzenia:	01.08.2022r - 30.12.2022	Podpis:	

LEGENDA

- Oznakowanie istniejące
- Oznakowanie projektowane
- Zakres opracowania

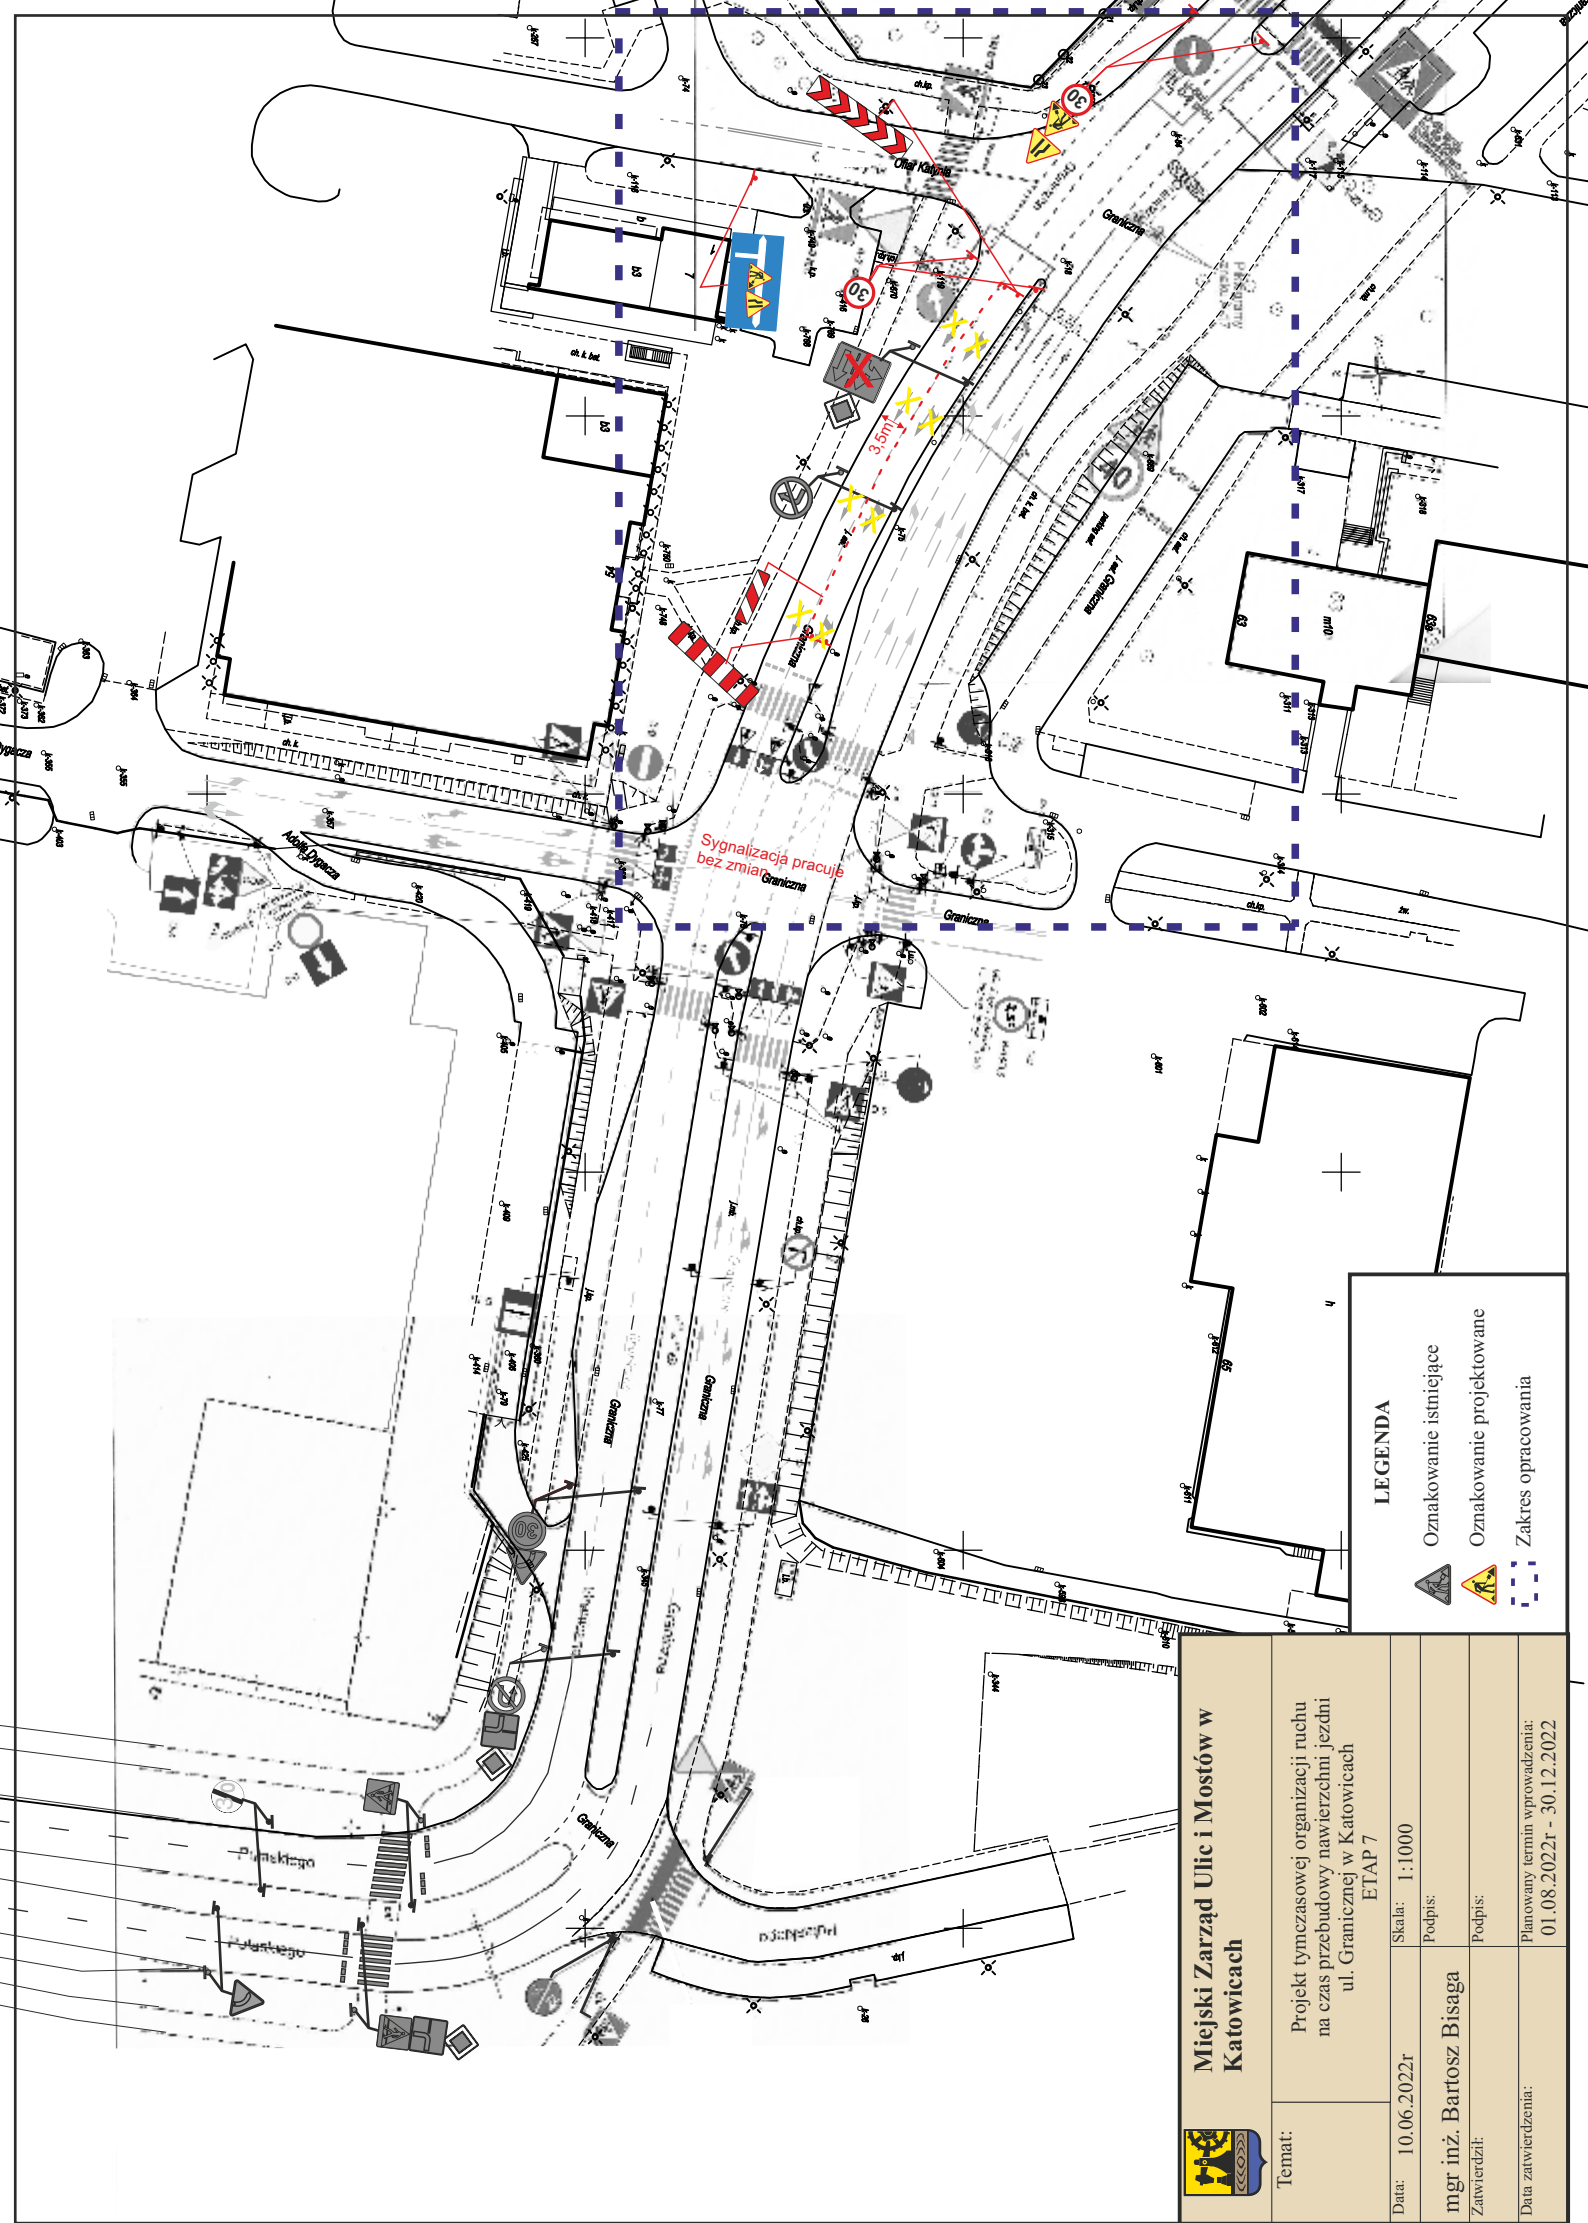


LEGENDA

- Oznakowanie istniejące
- Oznakowanie projektowane
- Zakres opracowania

Miejski Zarząd Ulic i Mostów w Katowicach

Temat:	Projekt tymczasowej organizacji ruchu na czas przebudowy nawierzchni jezdni ul. Granicznej w Katowicach		
	ETAP 7		
mgr inż. Bartosz Bisaga	Data: 10.06.2022r	Skala: 1:1000	Planowany termin wprowadzenia: 01.08.2022r - 30.12.2022
	Podpis:	Podpis:	
Data zatwierdzenia:	Zatwierdził:	Podpis:	

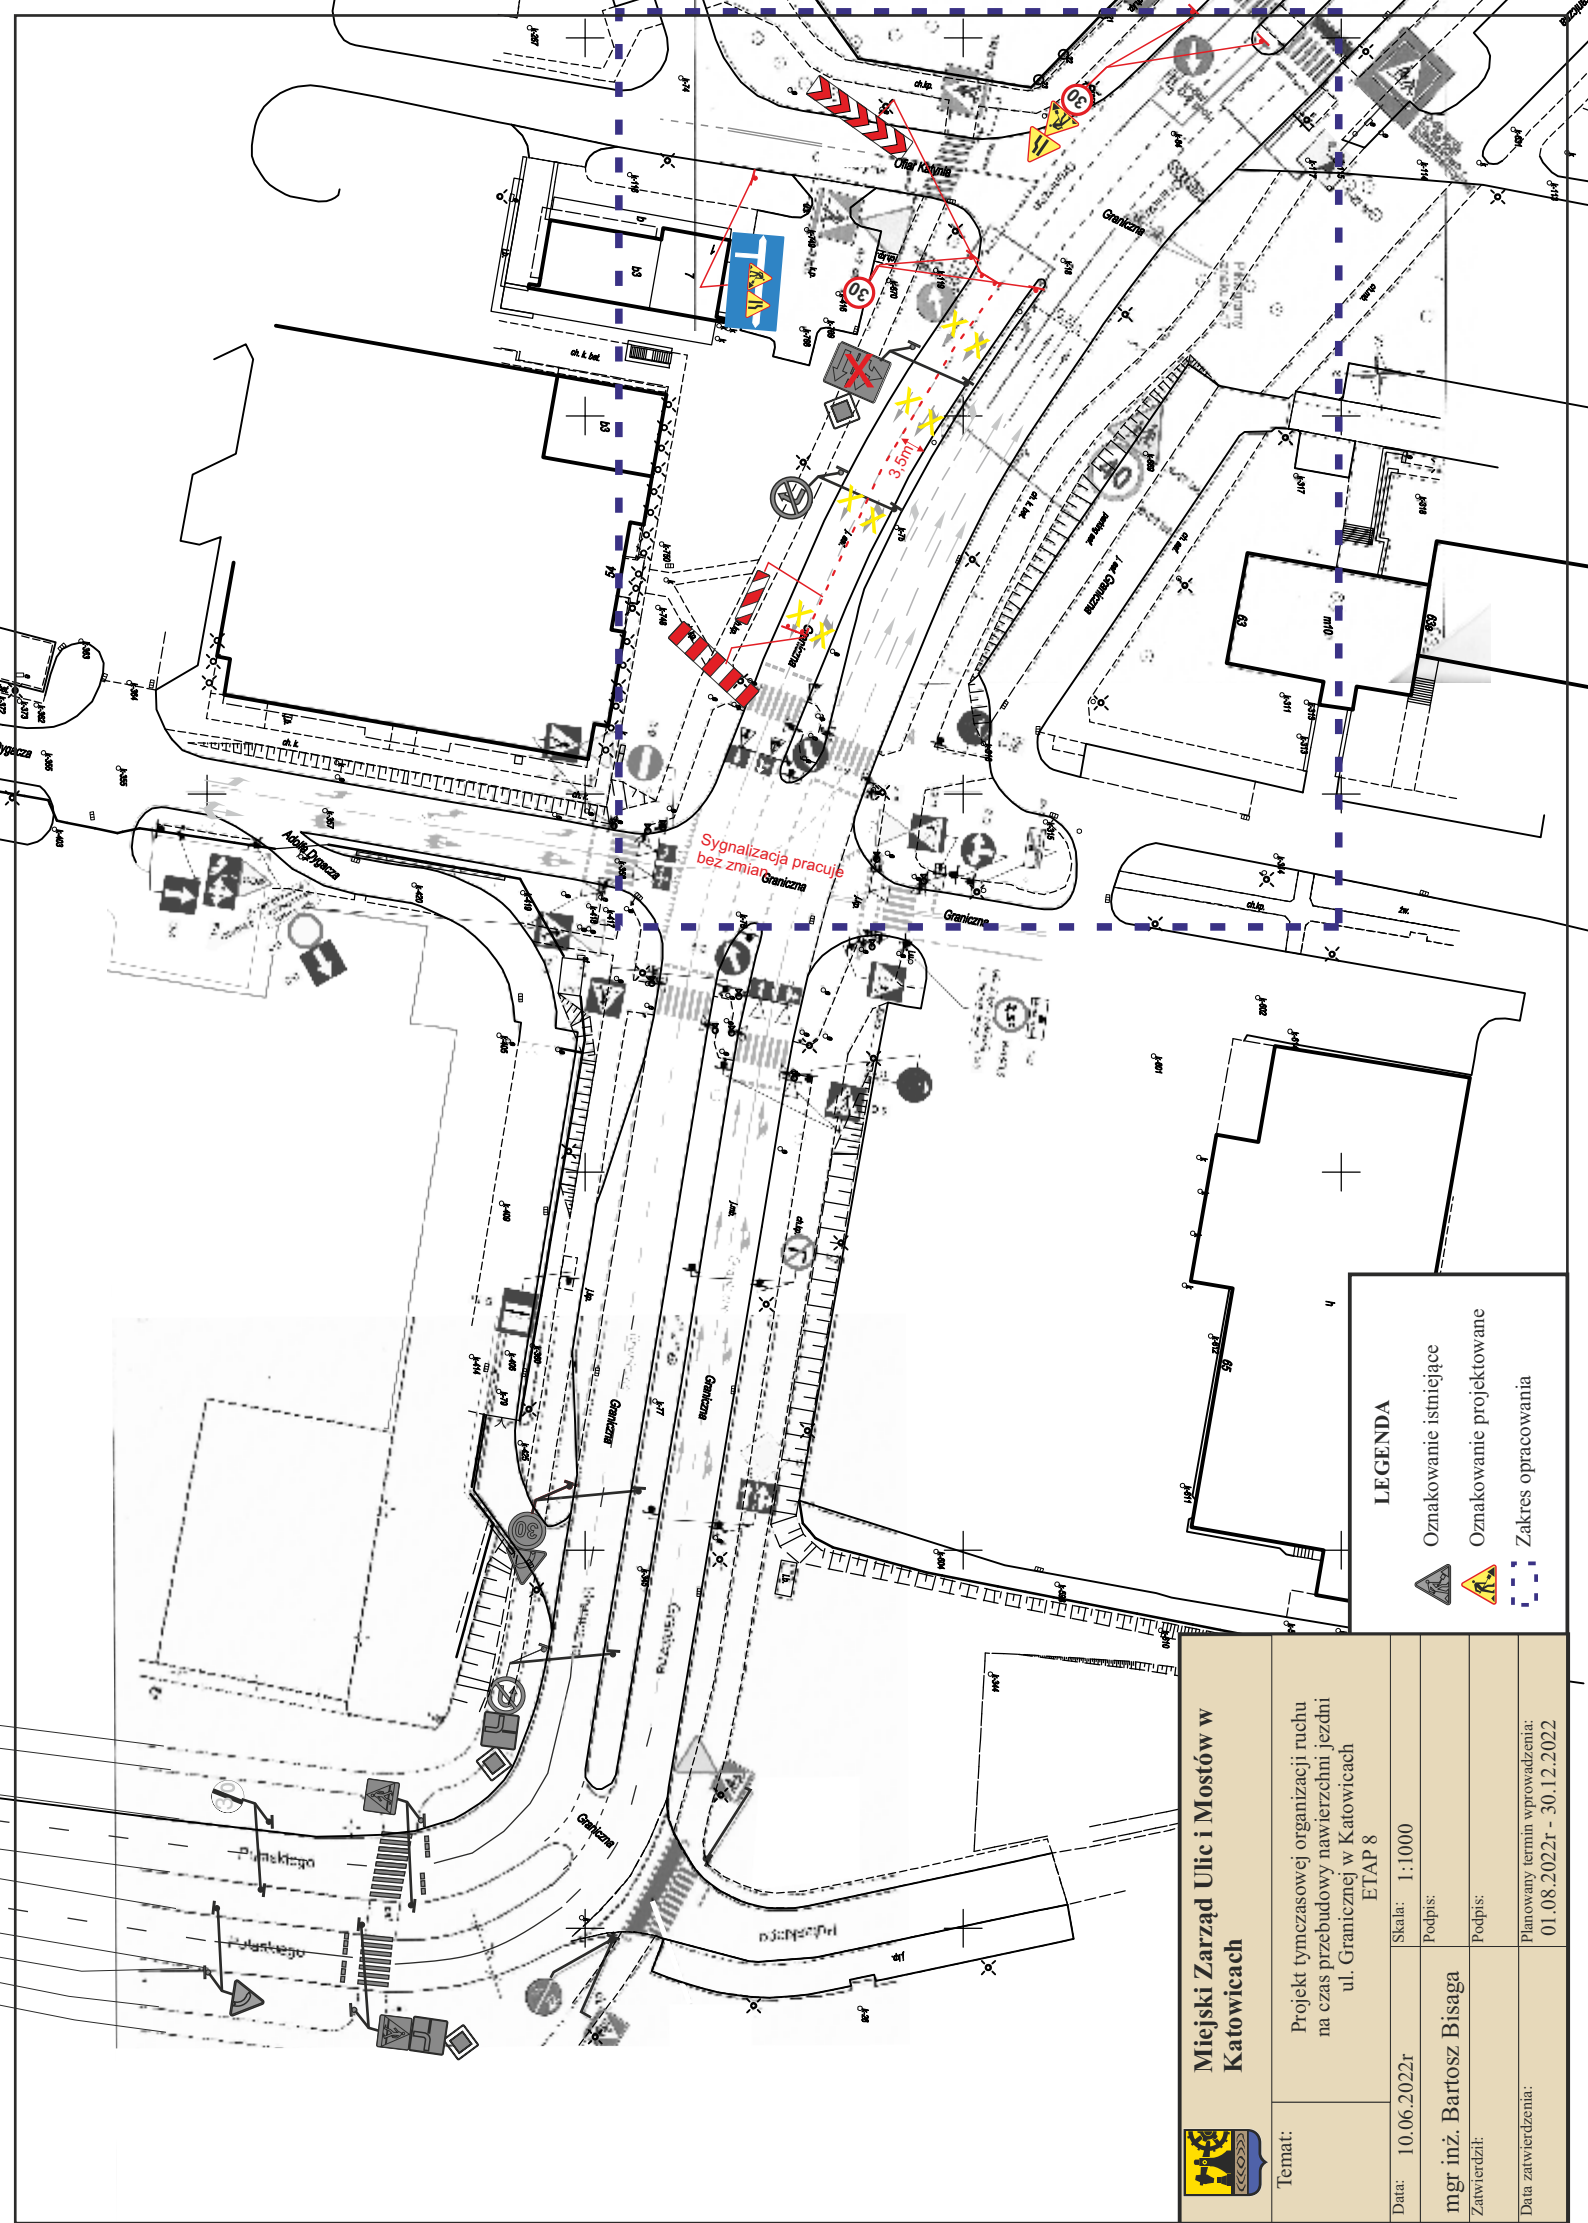

LEGENDA

- Oznakowanie istniejące
- Oznakowanie projektowane
- Zakres opracowania

Miejski Zarząd Ulic i Mostów w Katowicach

Temat: Projekt tymczasowej organizacji ruchu na czas przebudowy nawierzchni jezdni ul. Granicznej w Katowicach

ETAP 8

Data: 10.06.2022r	Skala: 1:1000
mgr inż. Bartosz Bisaga	Podpis:
Zatwierdził:	Podpis:
Data zatwierdzenia:	Planowany termin wprowadzenia: 01.08.2022r - 30.12.2022