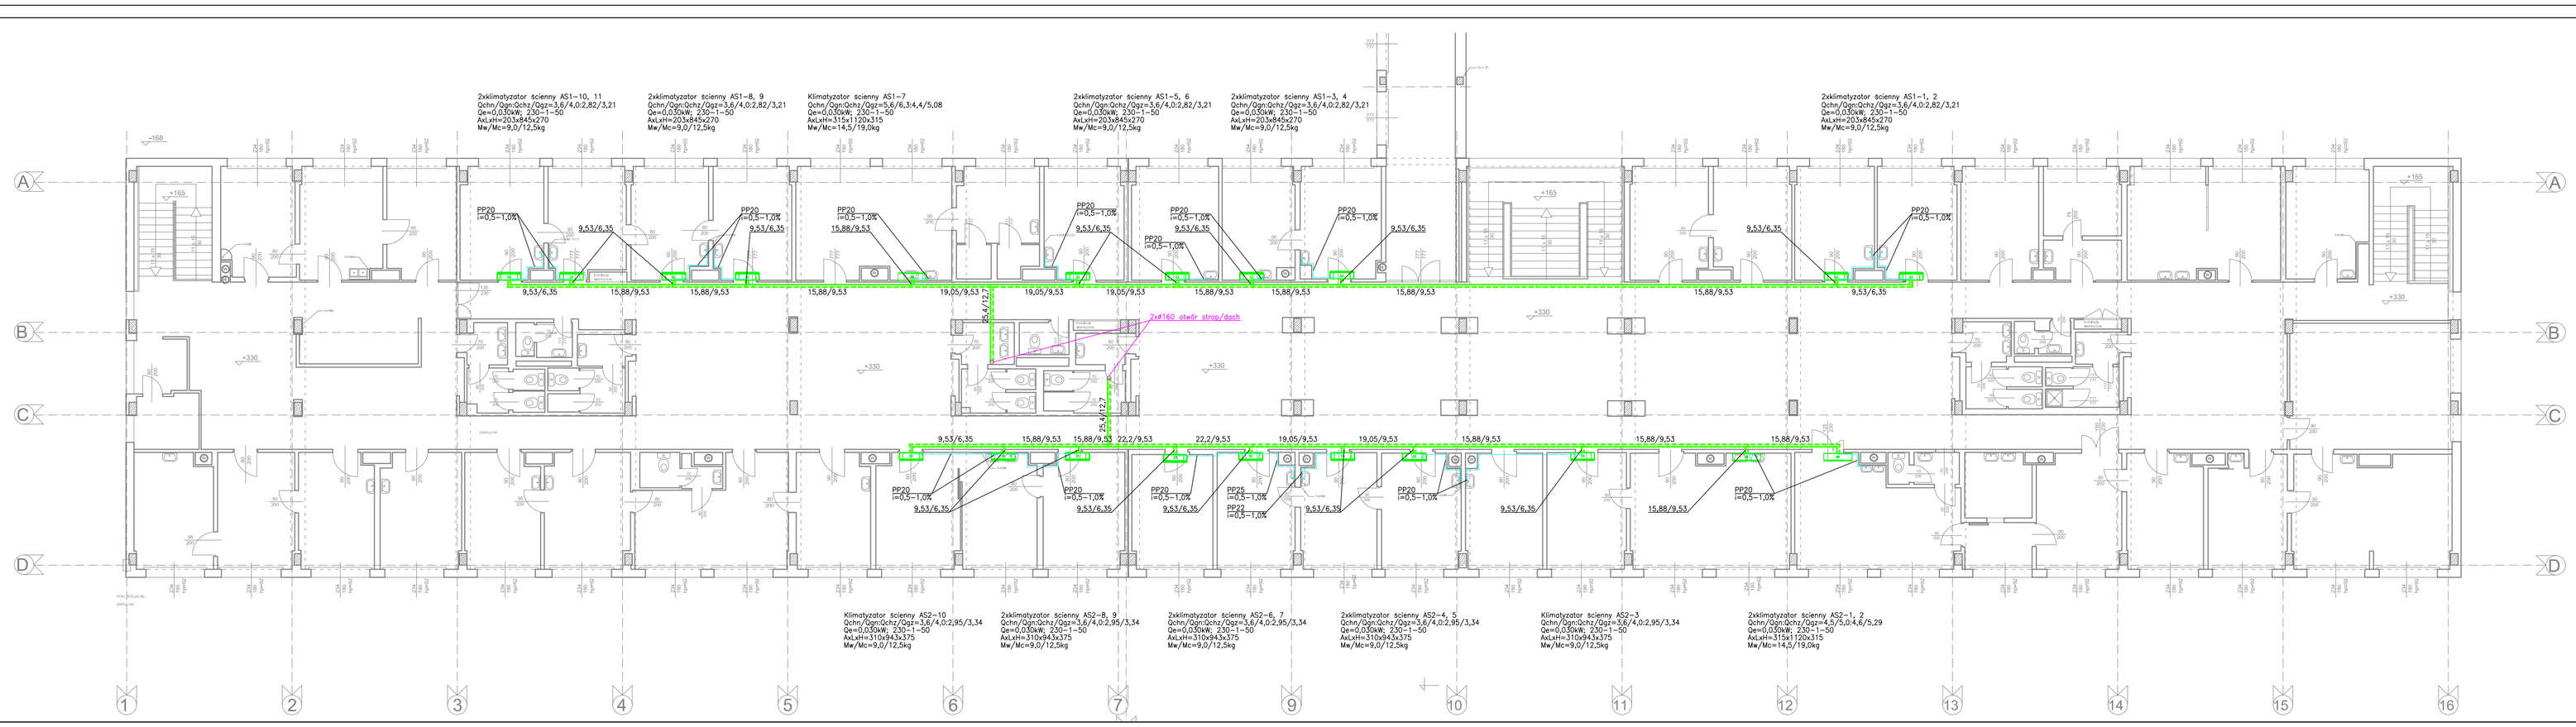

LEGENDA

- Instalacja freonowa gaz/ciecz
- Instalacja skroplinowa
- Klimatyzator typu ściennego (jednostka wewnętrzna)
- Skraplacz freonowy (jednostka zewnętrzna)

nazwa inwestycji	System klimatyzacji VRF w budynku D na I piętrze Przychodni Wojewódzkiego Szpitala Specjalistycznego we Wrocławiu zlokalizowanego przy ul. Kamieńskiego 73A
adres inwestycji	ul. Kamieńskiego 73A; budynek D 51-124 Wrocław
inwestor	Wojewódzkiego Szpitala Specjalistycznego we Wrocławiu ul. Kamieńskiego 73A; 51-124 Wrocław
jednostka projektowa	Michał szewczyk ul. Jaśminia 28/12, 54-242 Wrocław

PROJEKTANCI		nr uprawnień	podpis
INSTALACJE SANITARNE			
projektant	mgr inż. Michał Szewczyk	306/OOŚ/11	

FAZA:	BRANŻA:
PROJEKT WYKONAWCZY	SANITARNA

nazwa rysunku	numer rysunku	skala	data
RZUT I PIĘTRA - INSTALACJE KLIMATYZACYJNE	IS-01	1:100	18.12.2023