



Elewacja wschodnia

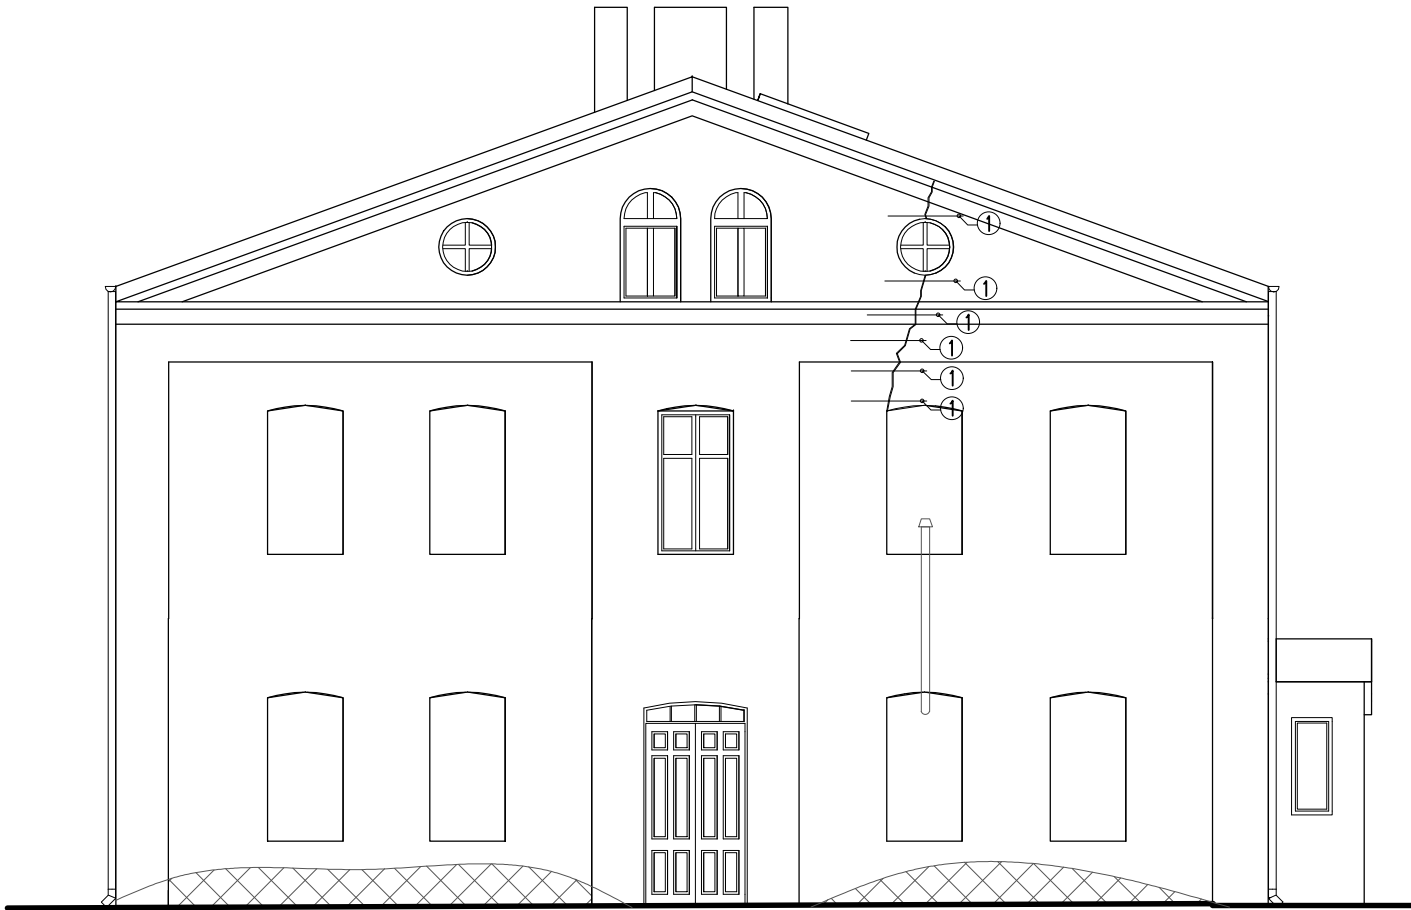

Elewacja zachodnia

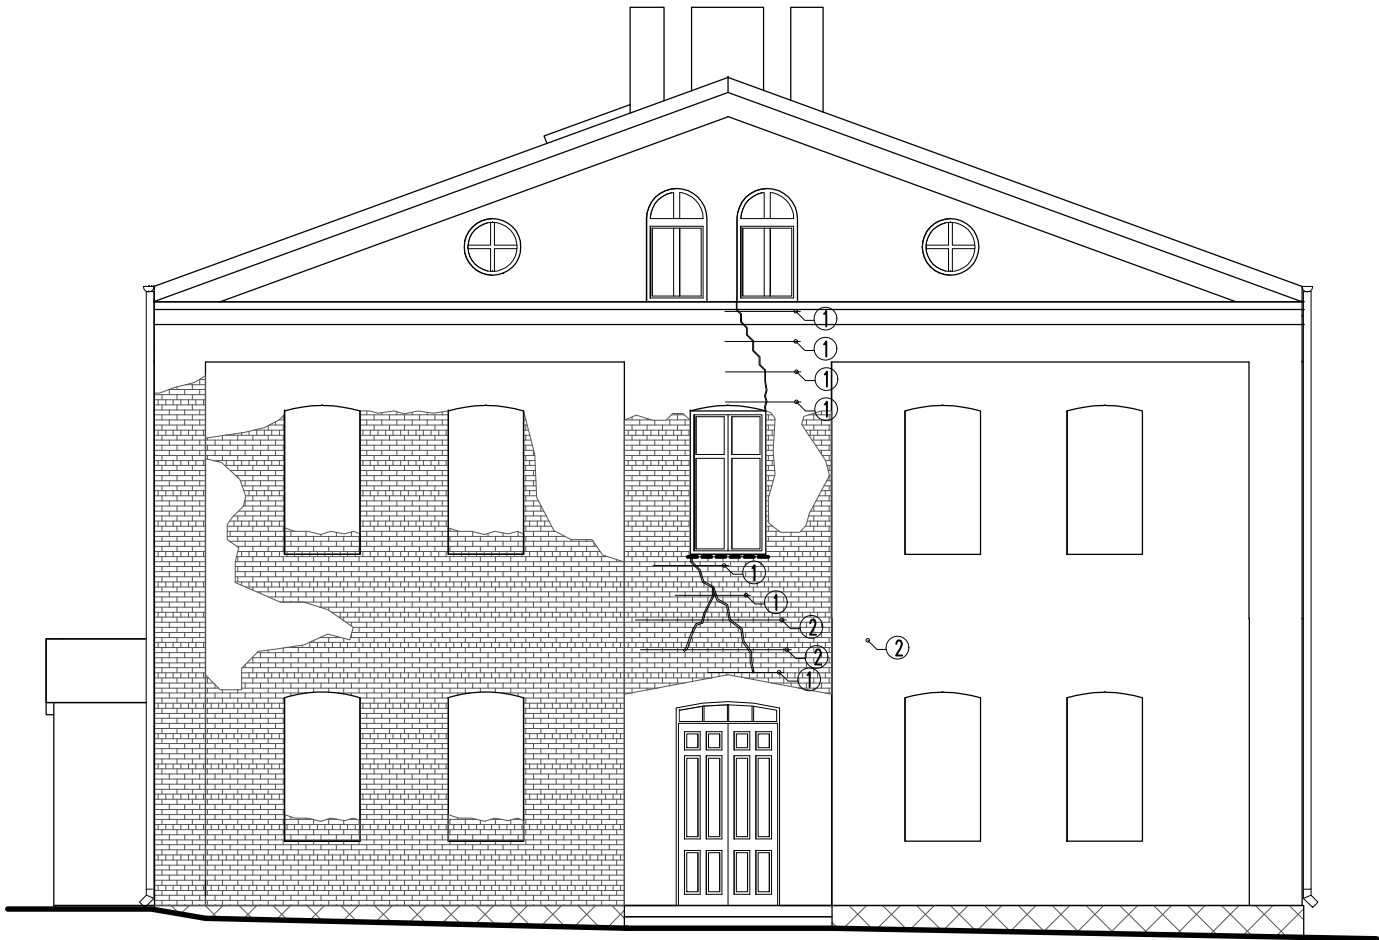

LEGENDA:

Rysy, uszkodzenia

Ubytki tynku

Zawilgocenia

Parapety do zamontowania

1 Pręt Brutt Saver Ø8 dł.1m

2 Pręt Brutt Saver Ø8 dł.2m

3 Pręt Brutt Saver Ø8 dł.3m

12 Pręt Brutt Saver Ø8 pakiet dł.12m

UWAGI:

1. Metody naprawy uszkodzeń murów wg. opisu technicznego
2. Wszelkie zmiany uzgodnić z projektantem

Zakład Usługowo-Projektowy
93-412 Łódź, ul. Barwna 12 tel.422080840



Niniejszy rysunek jest własnością Anes s.c. i nie może być bez pisemnej zgody kopiowany, powielany oraz udostępniany stronie trzeciej dla jakichkolwiek innych celów niż opisane w umowie

| | Imię Nazwisko | Uprawn. | Ewid. OII | Data | Podpis |
|------------|--|---------|----------------|----------|--------|
| Opracował | | | | | |
| Projektant | Andrzej Sztandera | 85/83 | Ł00/B0/8856/09 | 2023.04 | |
| Temat | Zabezpieczenie konstrukcji budynku przy ul. Tymienieckiego 6 | | | Skala | 1:100 |
| Projekt | Projekt techniczny | | | Nr rys. | |
| Rysunek | Elewacja wschodnia i zachodnia | | | 1687- 24 | |