
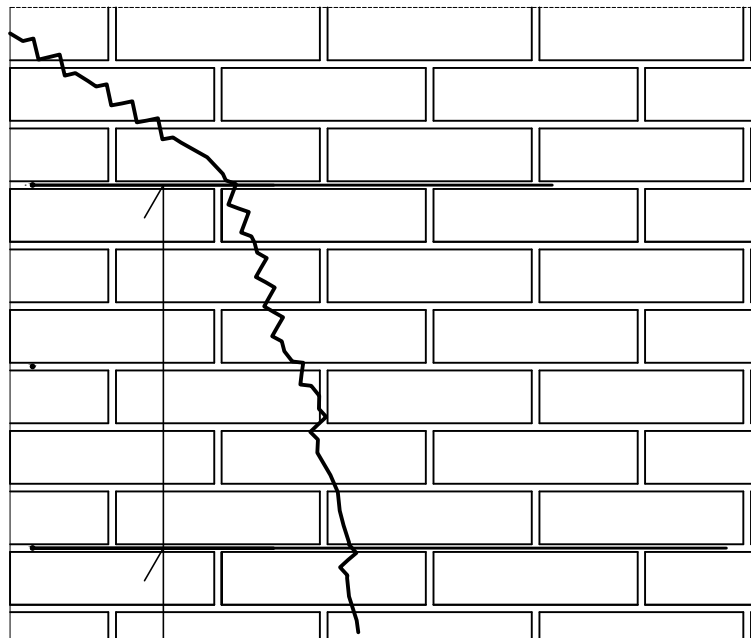


Detal B

–szycie pęknięć naroża

skala 1:10

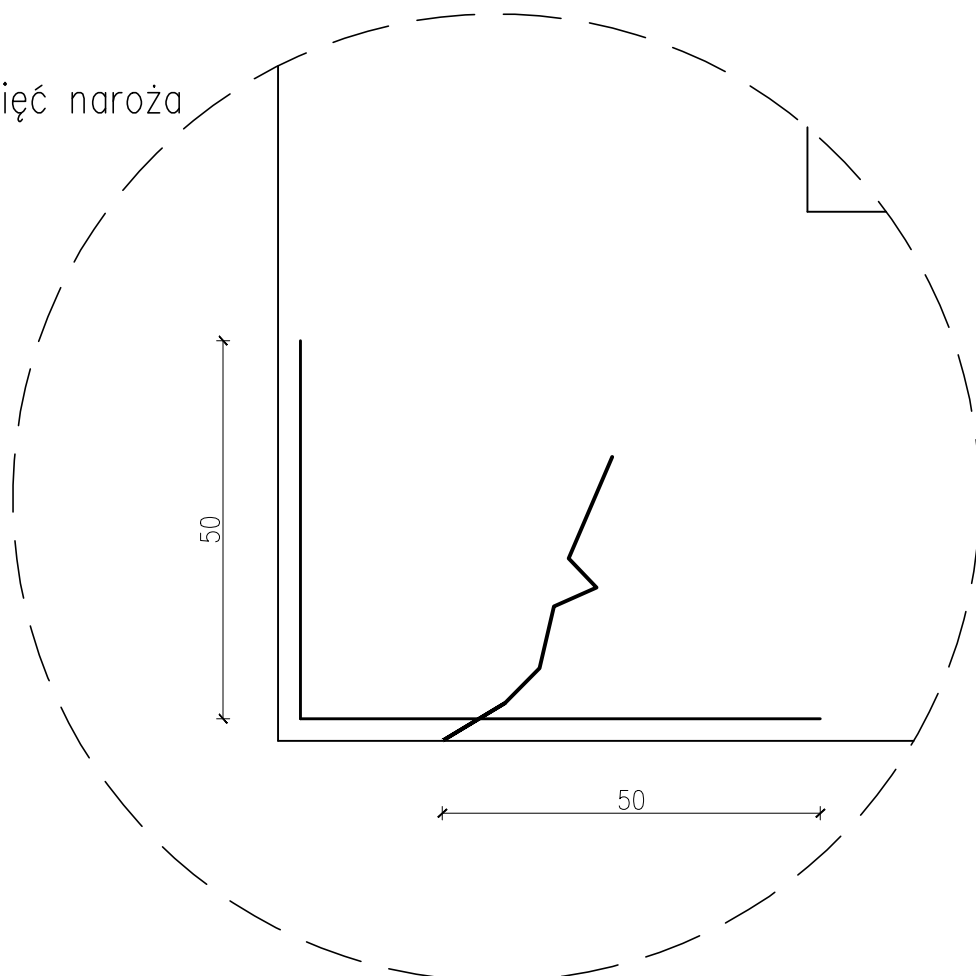

wzmocnienie ściany

co szóstą spoinę profilem Saver

SP. CYW. PROFIL PRACOWNIA ARCHITEKTONICZNO-BUDOWLANA				
nazwa i adres	Dokumentacja techniczno-budowlana zawierająca jednoznaczny sposób usunięcia stwierdzonych nieprawidłowości w budynku mieszkalnym wielorodzinnym IV lewej oficyny w Łodzi przy ul. Wólczańskiej 230 działka nr 59/3 obręb S-9			skala 1:10
tytuł rysunku	Detal B - szycie pęknięć naroża			data 05.2023
	imię i nazwisko	uprawnienia nr	w specjalności	podpis
projektant	mgr inż. arch. Julia Kalenbach	334/94 WŁ	architektura	
	mgr inż. Cezary Doroba	169/94 WŁ	konstrukcja	
opracował				
				nr rys. 13
				arkusz