


Metoda 04 – Naprawa struktury sklepienia łukowego wykonanego z cegły.

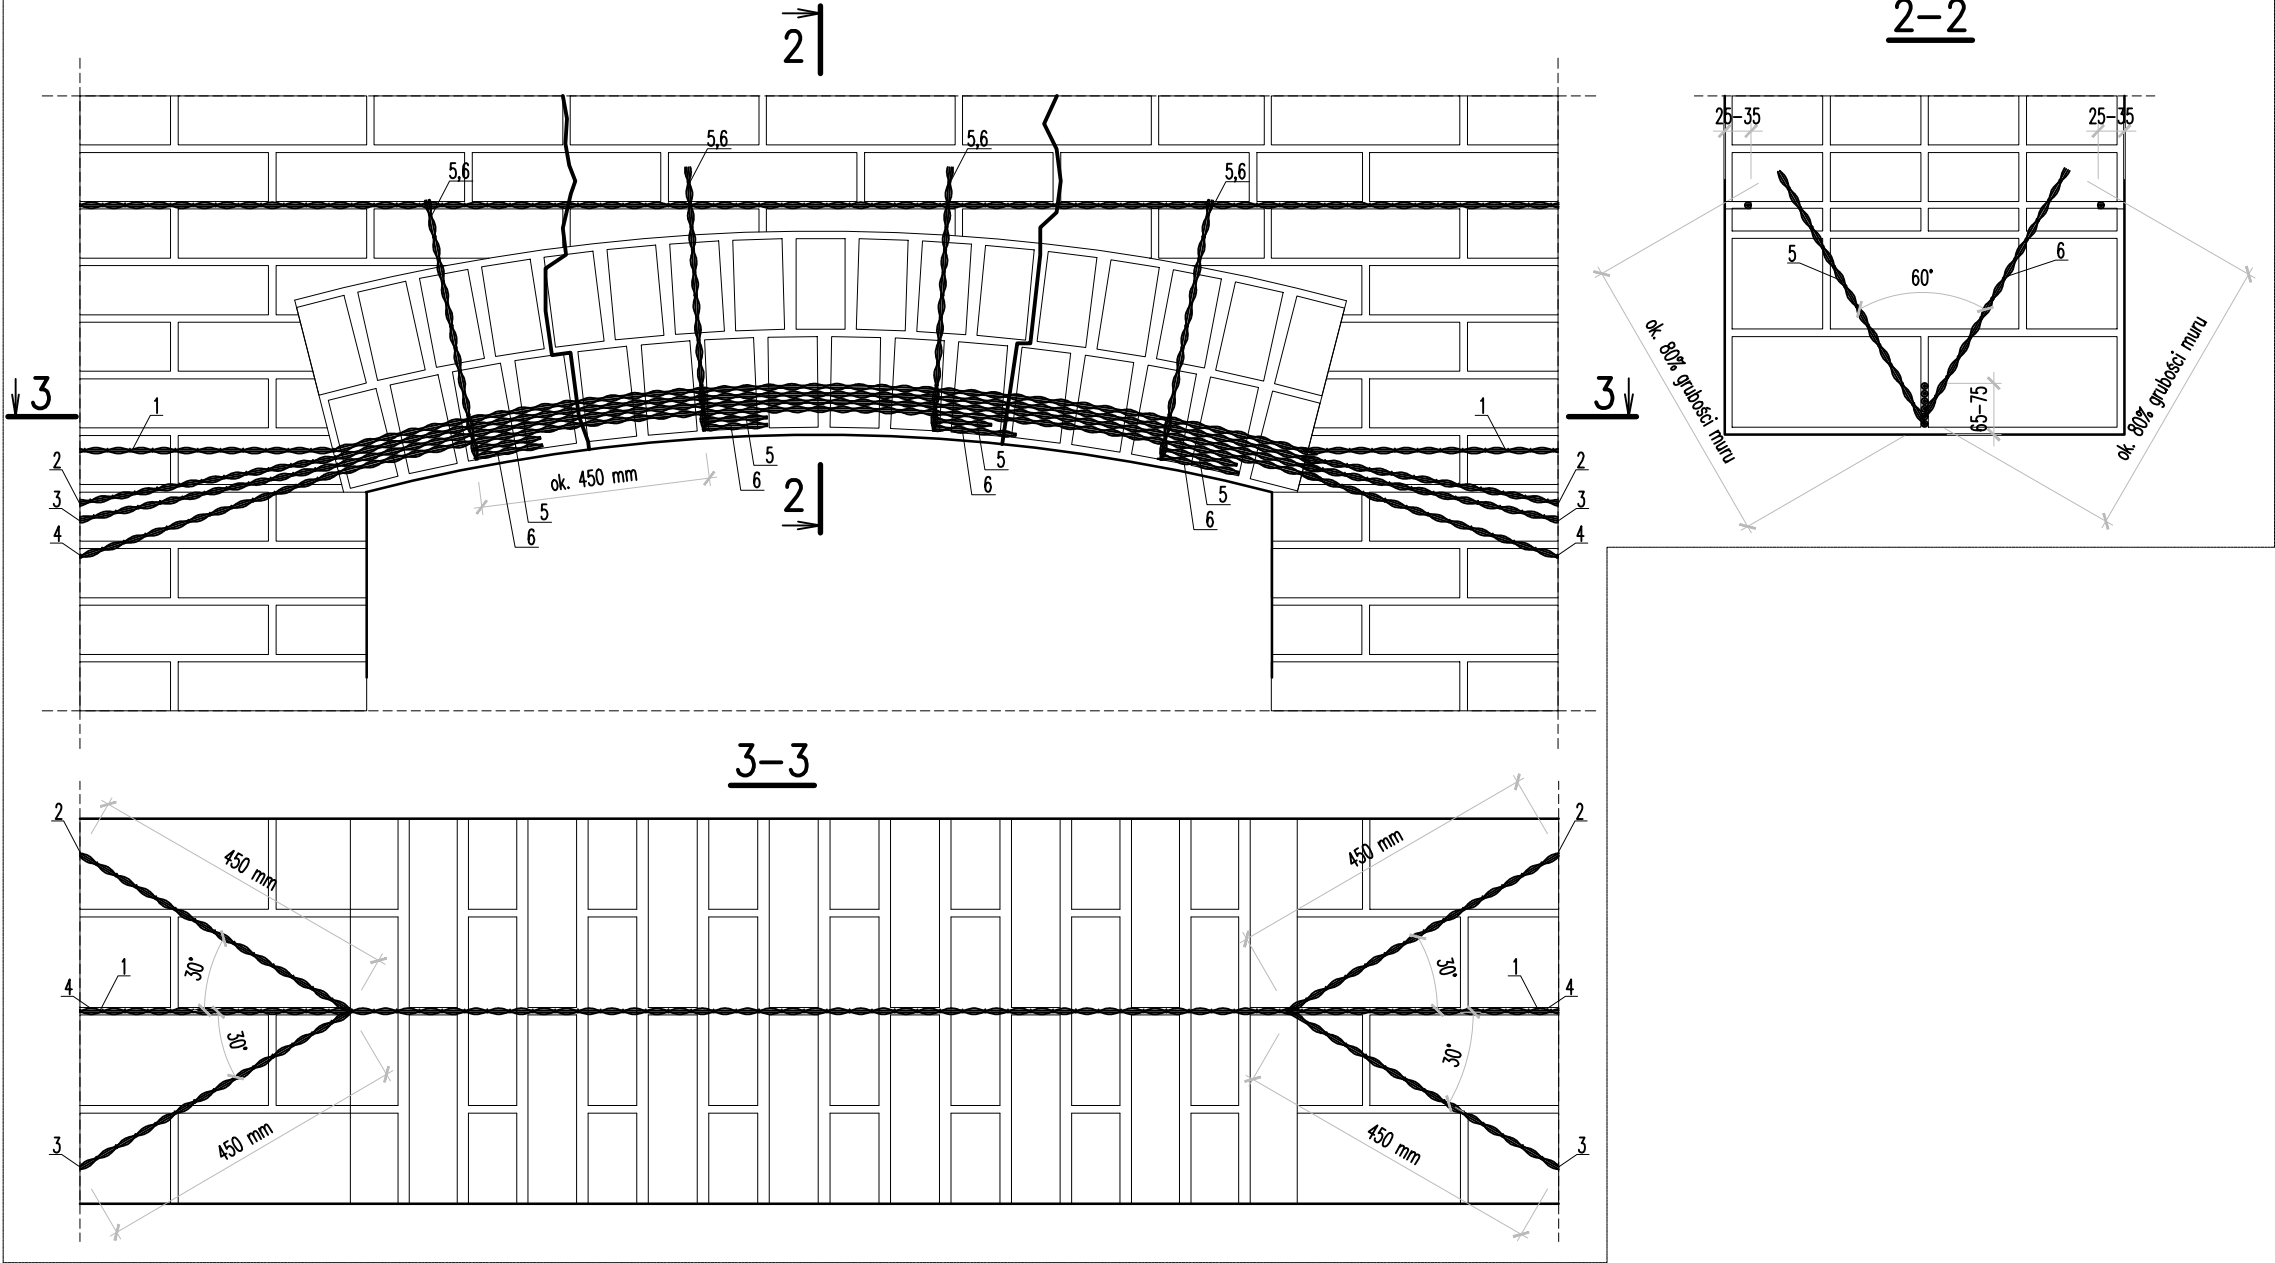

Zakład Usługowo-Projektowy 93-412 Łódź, ul. Barwna 12 tel.422080840					
Niniejszy rysunek jest własnością Anes s.c. i nie może być bez pisemnej zgody kopiowany, powielany oraz udostępniany stronie trzeciej dla jakichkolwiek innych celów niż opisane w umowie					
	Imię Nazwisko	Uprawn.	Ewid. OII	Data	Podpis
Opracował					
Projektant	Andrzej Sztandera	85/83	Ł00/B0/8856/09	2023.04	
Temat	Zabezpieczenie konstrukcji budynku przy ul. Tymienieckiego 6			Skala	1:100
Projekt	Projekt techniczny			Nr rys.	
Rysunek	Metoda naprawy 4			1687- 26	