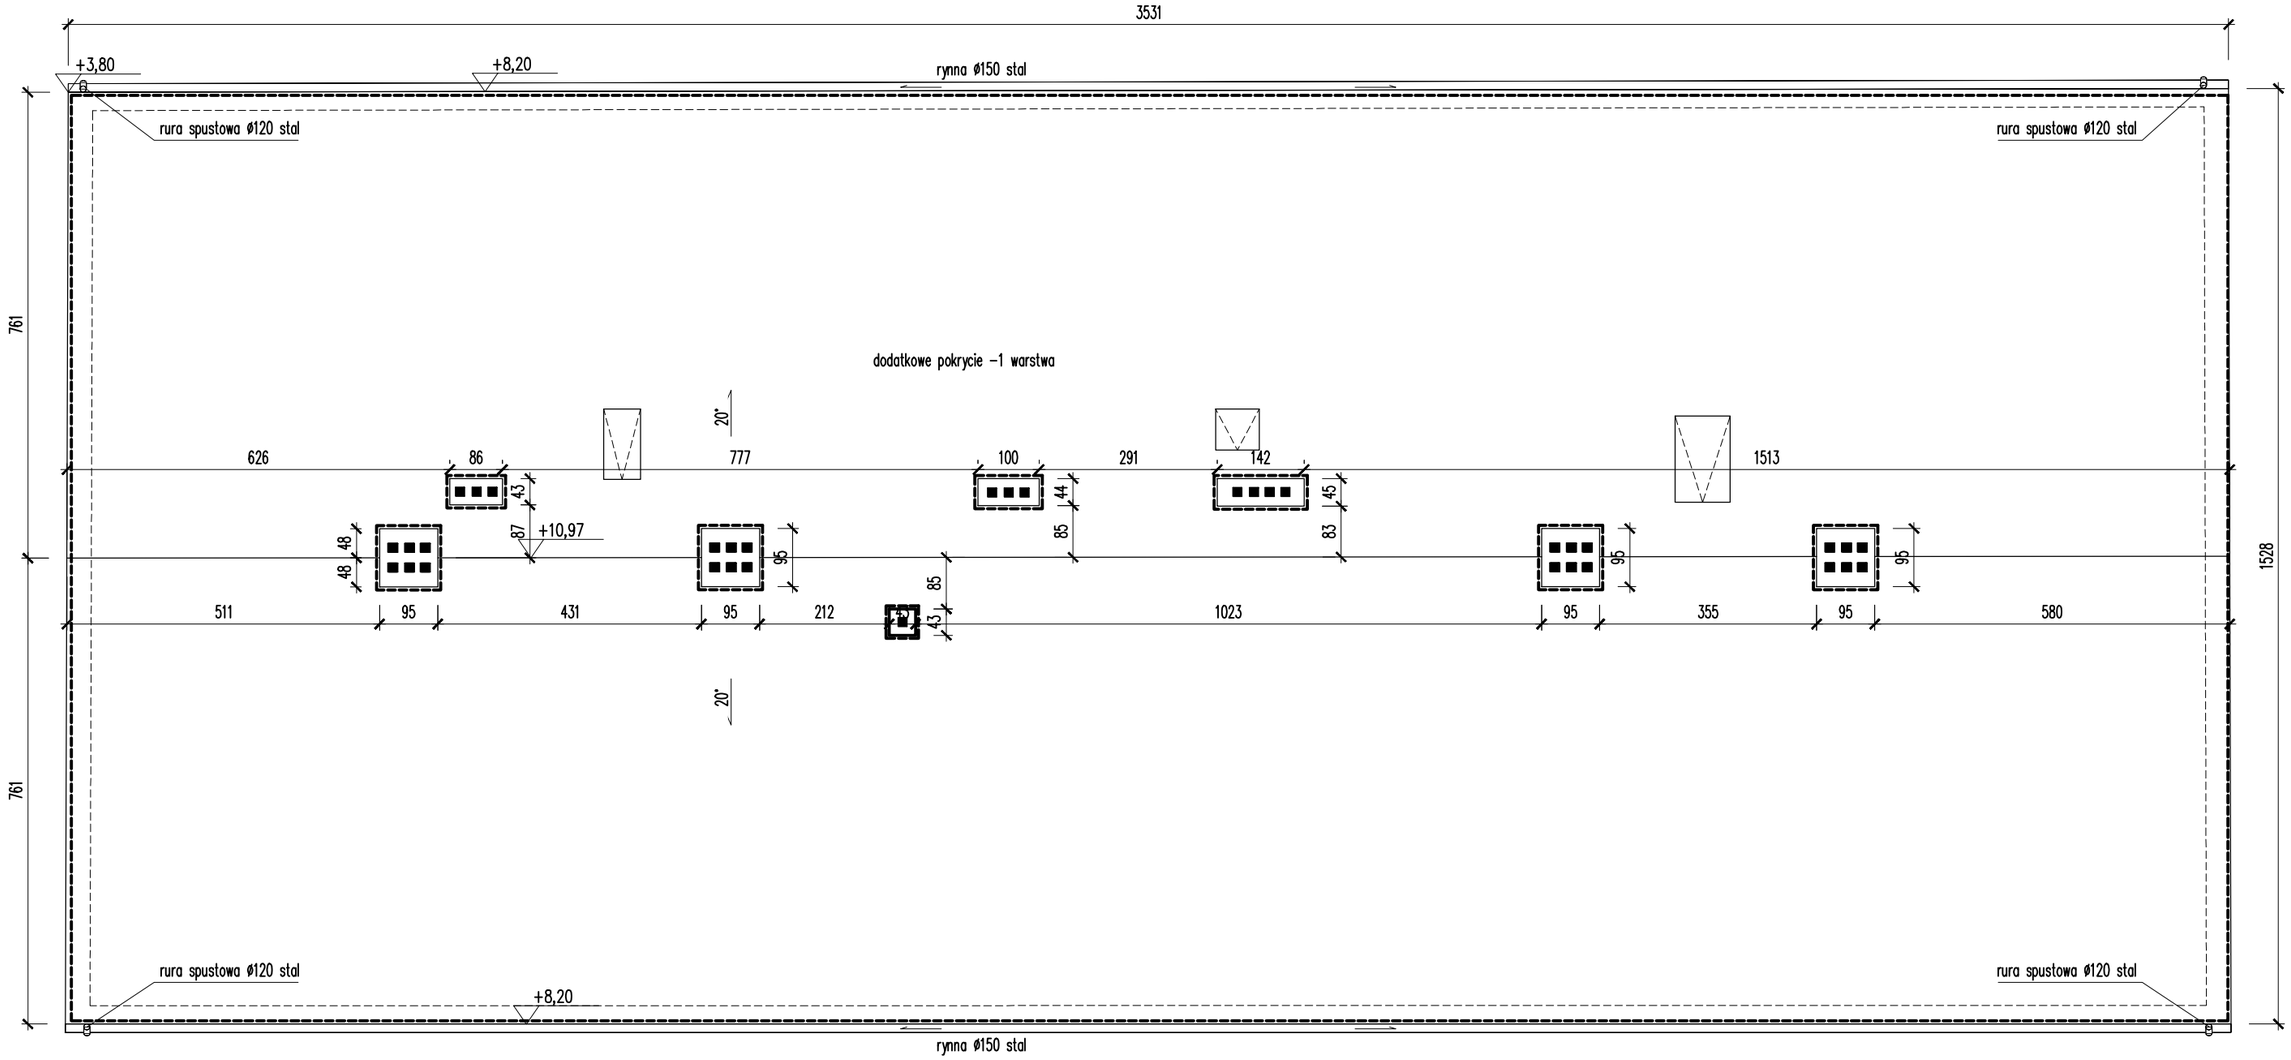

LEGENDA:

---- obróbki blacharskie do naprawy

UWAGI:

1. Metody naprawy uszkodzeń murów wg. opisu technicznego
2. Wszelkie zmiany uzgodnić z projektantem

Zakład Usługowo–Projektowy
93–412 Łódź, ul. Barwna 12 tel.422080840

Niniejszy rysunek jest własnością Anes s.c. i nie może być bez pisemnej zgody kopiowany, powielany oraz udostępniany stronie trzeciej dla jakichkolwiek innych celów niż opisane w umowie

	Imię Nazwisko	Uprawn.	Ewid. OIl	Data	Podpis
Opracował					
Projektant	**Andrzej Sztandera**	85/83	LOD/BO/8856/09	2023.04	
Temat	**Zabezpieczenie konstrukcji budynku przy ul. Tymienieckiego 6**			Skala	**1:100**
Projekt	**Projekt techniczny**			Nr rys.	1687- 21
Rysunek	**Rzut dachu**				