



PRZEMIANOWY KONSTRUKCJI NAWIERZCHNI JEZDNI
SKALA 1:25

ODCINEK OD km 0+003 DO 0+012 I OD 0+130 DO 0+150
(PEŁNE KORYTOWANIE)

SZCZEGÓŁ "A"

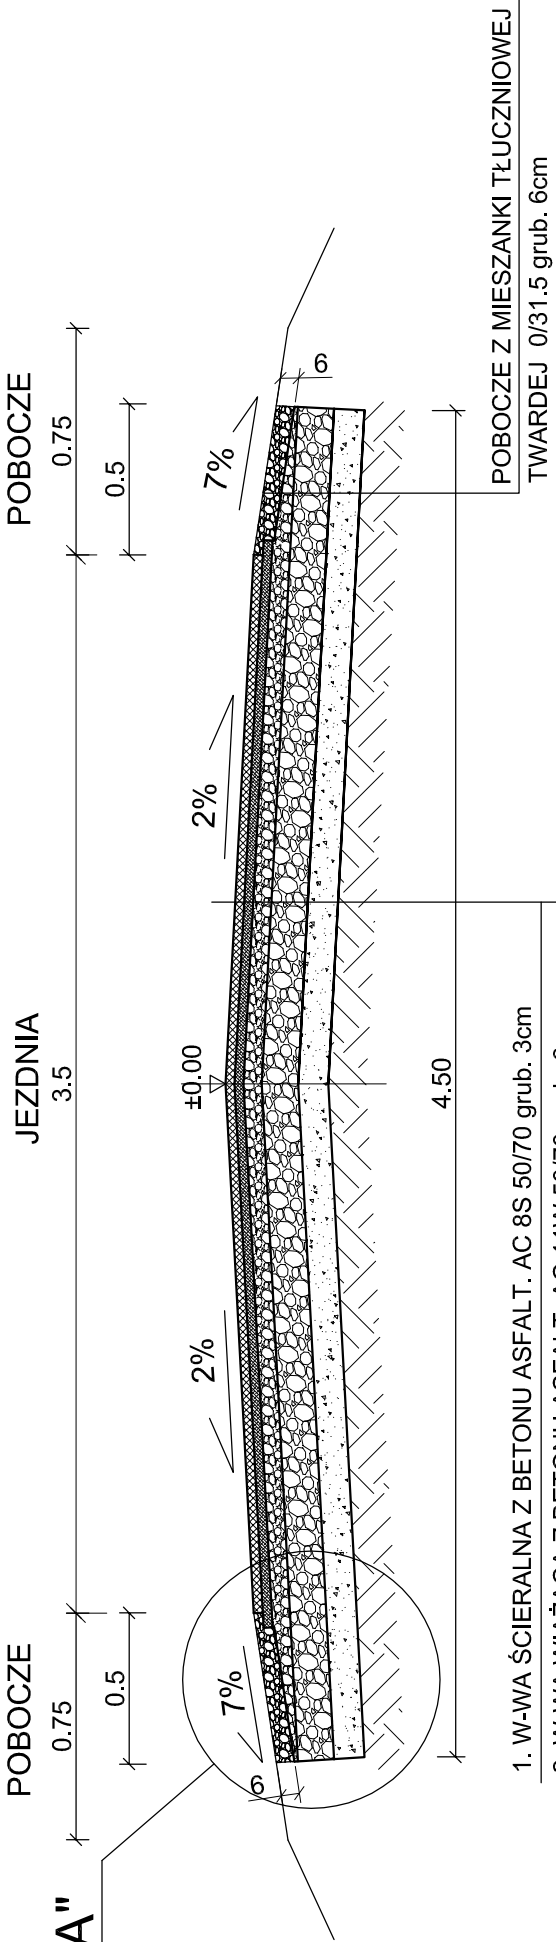

SZCZEGÓŁ "A"
SKALA 1:10

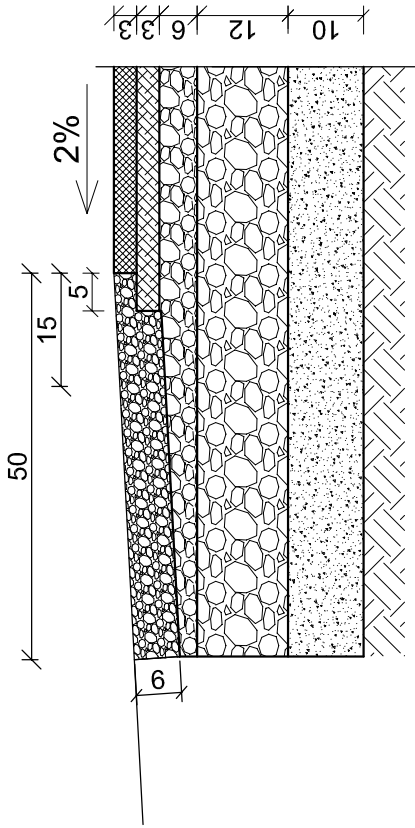

Inwestycja:	PRZEBUDOWA DROGI GMINNEJ dł. 175m W MIEJSCOWOŚCI STASIN
Inwestor:	- GMINA WŁOCŁAWEK
Nazwa rys:	GMINA WŁOCŁAWEK UL. KRÓLEWIECKA 7
Projektant	PRZEMIANOWY KONSTRUKCJI NAWIERZCHNI JEZDNI
Branży	mgr.inż. URSZULA KĘDZIERSKA
Drogowej	upr. do kier. rob. konstr.-bud. nr UAN-NB-8386-5/45/84Wk upr. do proj. i kier. rob. drogowych nr ABU-IX-8386-5/31/90Wk
Data:	10.2023
Skala:	1:25, 1:10
Nr rys.	4.1