



ODCINEK OD km 0+012 DO 0+130
POSZERZENIE POD POBOCZA

SZCZEGÓŁ "A"

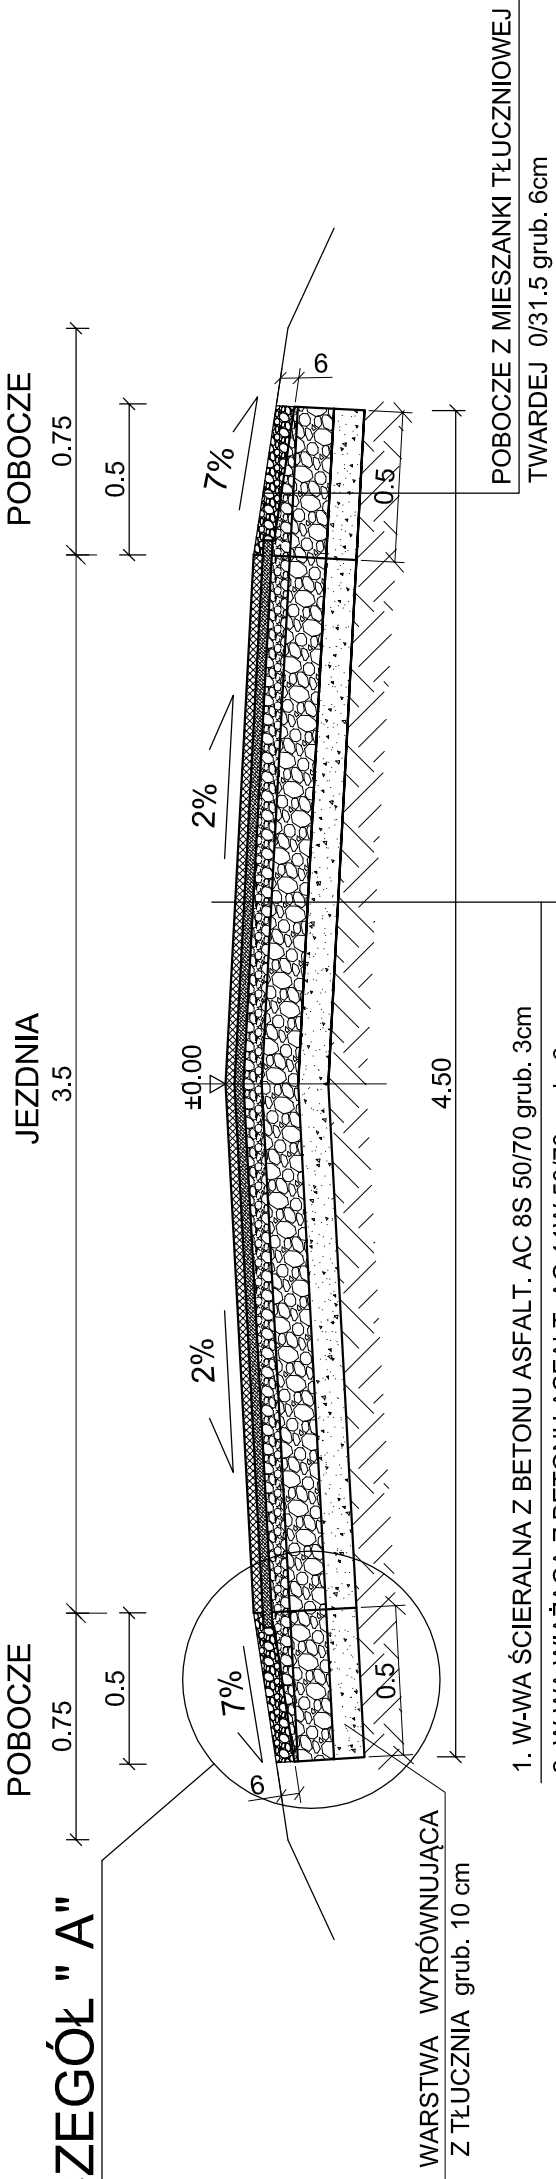

SZCZEGÓŁ "A"
SKALA 1:10

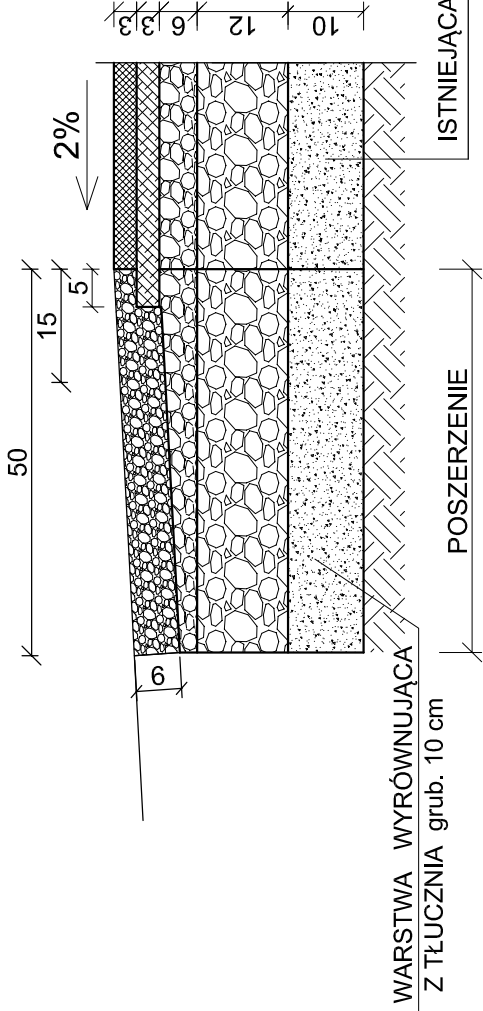

Inwestycja:	PRZEBUDOWA DRÓGI GMINNEJ dł. 175m W MIEJSCOWOŚCI STASIN
Inwestor:	- GMINA WŁOCŁAWEK
Nazwa rys:	GMINA WŁOCŁAWEK UL.KRÓLEWIECKA 7
Projektant	PRZEKRÓJ KONSTRUKCJI NAWIERZCHNI JEZDNI
Branży	mgr.inż. URSZULA KĘDZIERSKA
Drogowej	upr. do kier. rob. konstr.-bud. nr UAN-NB-8386-5/45/84Wk upr. do proj. i kier. rob. drogowych nr ABU-IX-8386-5/31/90Wk
Data:	10.2023
Skala:	1:25, 1:10
Nr rys.	4.2