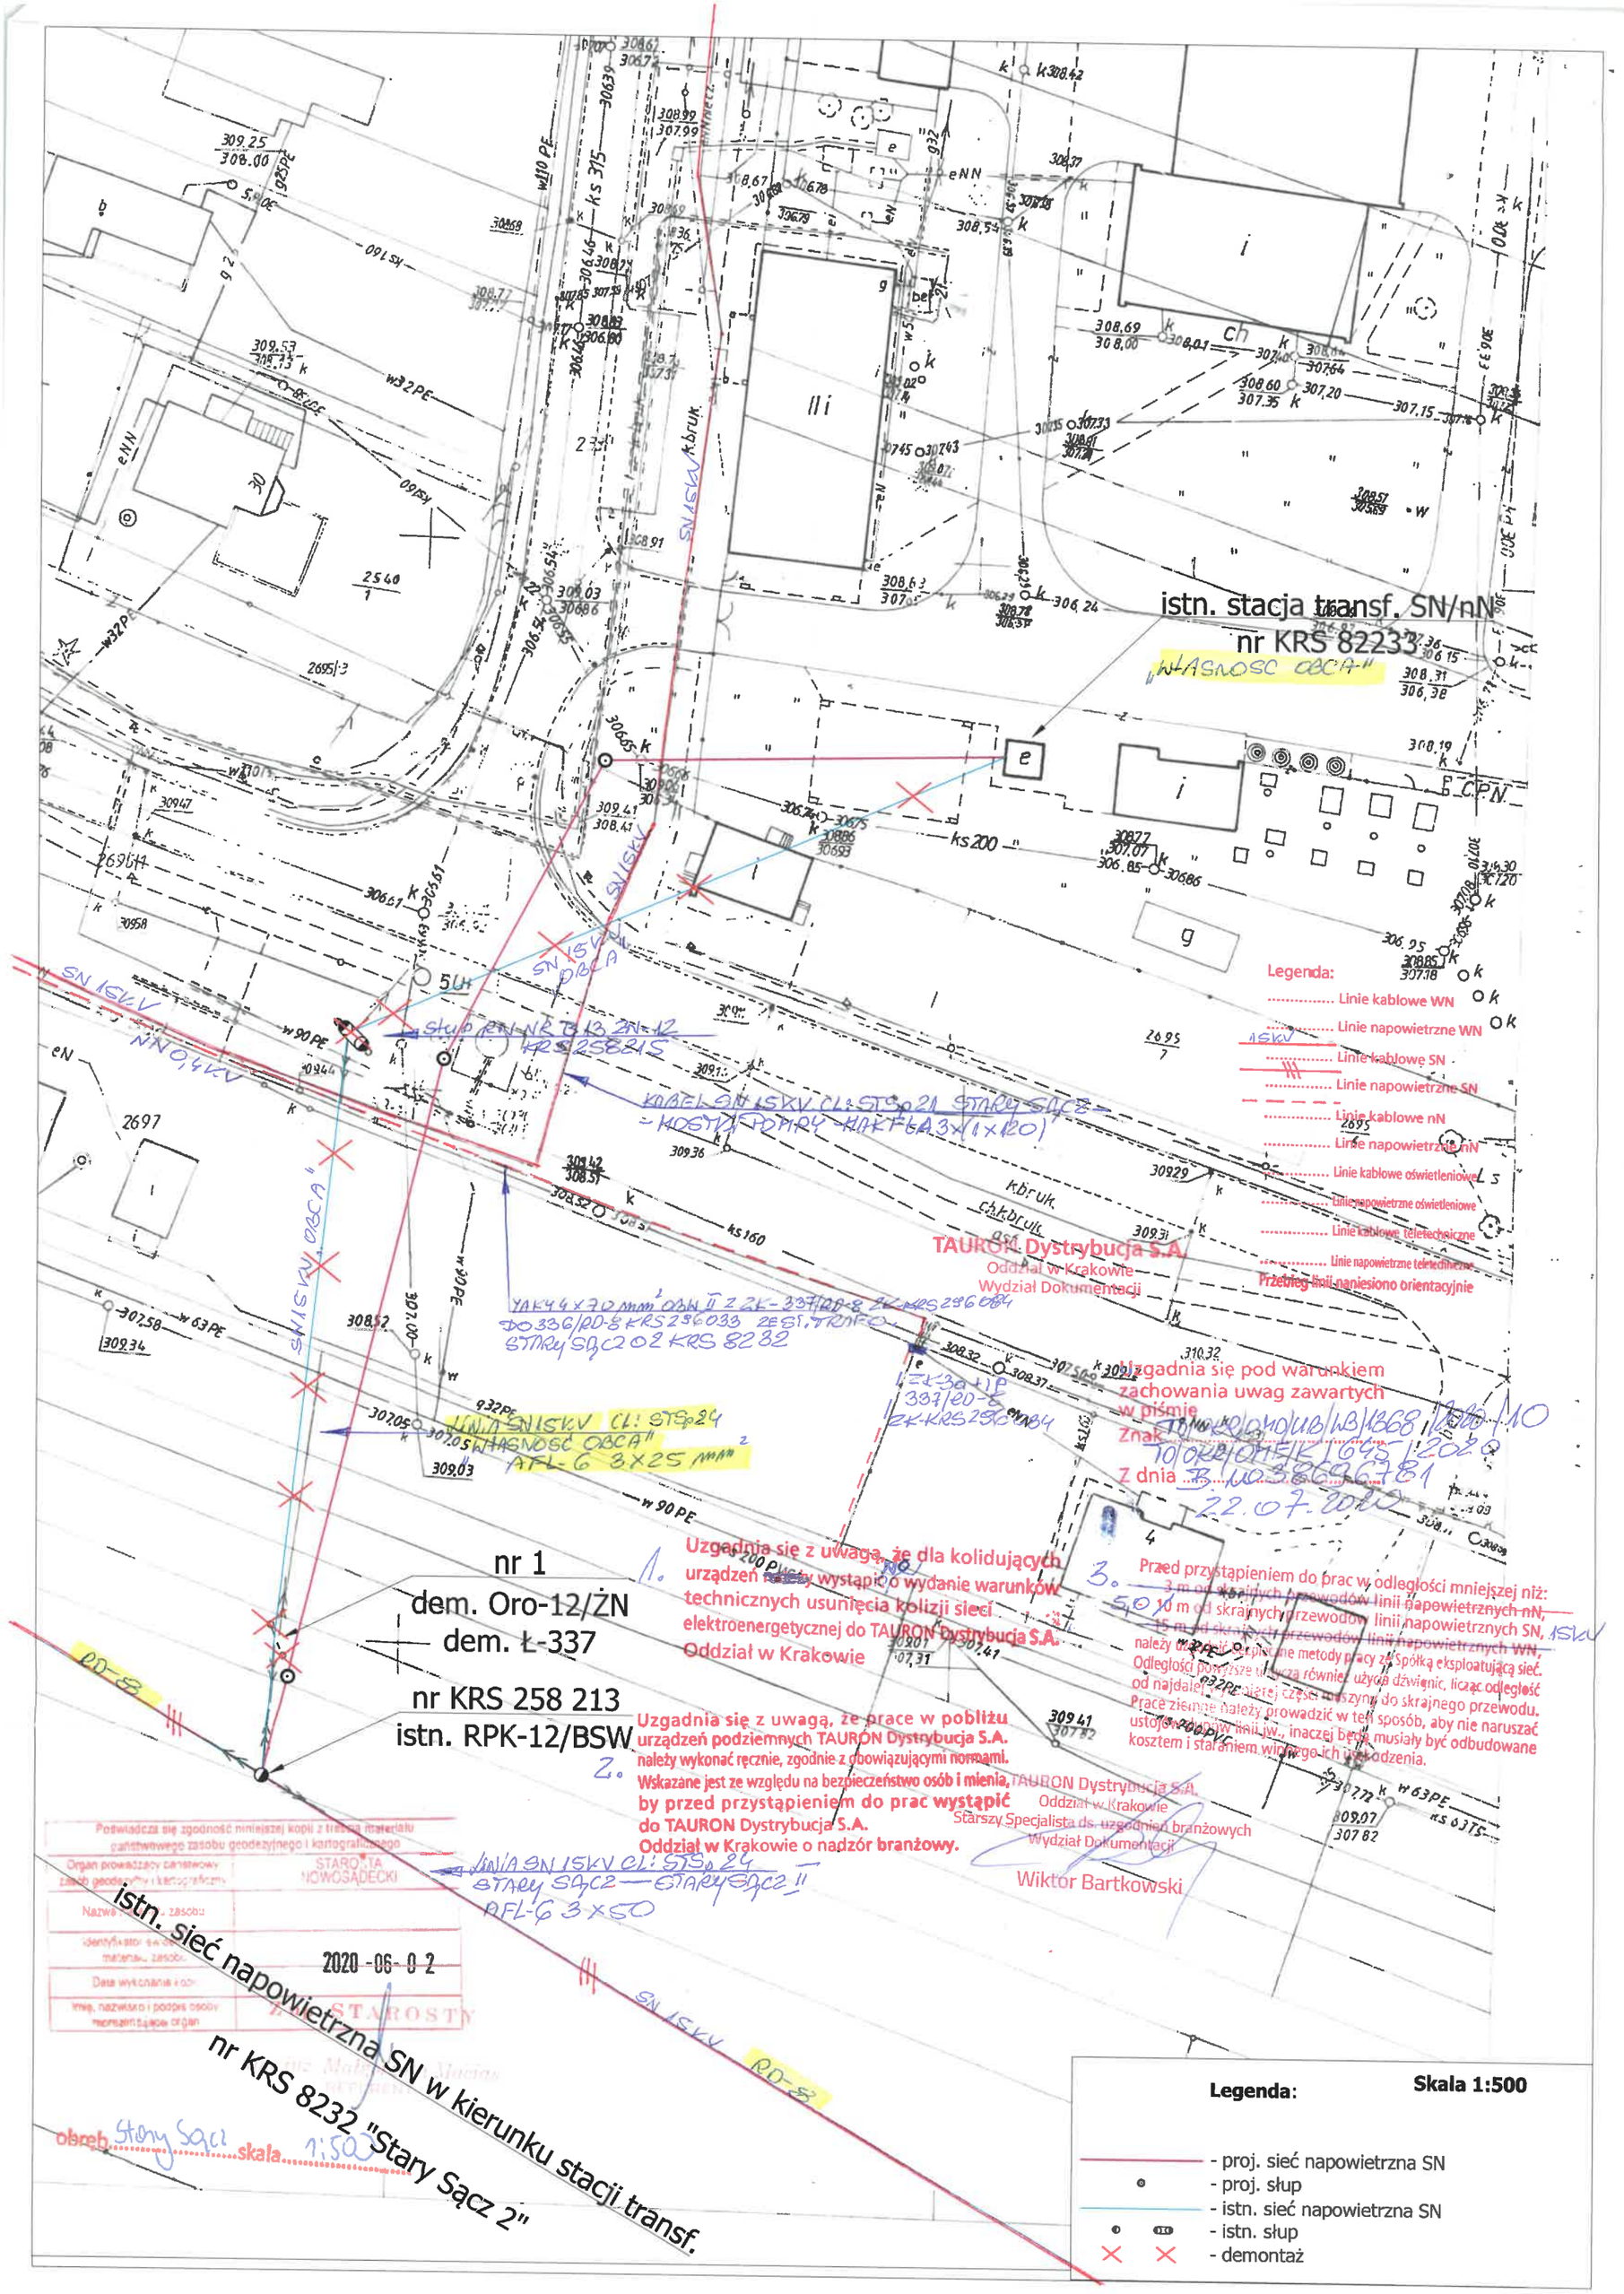

istn. stacja transf. SN/nN
nr KRS 82233
„WŁASNOŚĆ OBCA"
Legenda:
Linie kablowe WN
Linie napowietrzne WN
Linie kablowe SN
Linie napowietrzne SN
Linie kablowe nN
Linie napowietrzne nN
Linie kablowe oświetleniowe
Linie napowietrzne oświetleniowe
Linie kablowe teletechniczne
Linie napowietrzne teletechniczne
Przebieg linii naniesiono orientacyjnie
TAURON Dystrybucja S.A.
Oddział w Krakowie
Wydział Dokumentacji
Uzgadnia się pod warunkiem zachowania uwag zawartych w piśmie
Znak
Z dnia
22.07.2020
nr 1
dem. Oro-12/ŻN
dem. Ł-337
nr KRS 258 213
istn. RPK-12/BSW
1. Uzgadnia się z uwagą, że dla kolidujących urządzeń należy wystąpić o wydanie warunków technicznych usunięcia kolizji sieci elektroenergetycznej do TAURON Dystrybucja S.A. Oddział w Krakowie
2. Uzgadnia się z uwagą, że prace w pobliżu urządzeń podziemnych TAURON Dystrybucja S.A. należy wykonać ręcznie, zgodnie z obowiązującymi normami. Wskazane jest ze względu na bezpieczeństwo osób i mienia, by przed przystąpieniem do prac wystąpić do TAURON Dystrybucja S.A. Oddział w Krakowie o nadzór branżowy.
3. Przed przystąpieniem do prac w odległości mniejszej niż: 3 m od skrajnych przewodów linii napowietrznych nN, 5,0 10 m od skrajnych przewodów linii napowietrznych SN, 15kV 15 m od skrajnych przewodów linii napowietrznych WN, należy uzgodnić bezpieczne metody pracy ze Spółką eksploatującą sieć. Odległości powyższe uwzględnia również użycie dźwignic, licząc odległość od najdalej wysuniętej części maszyny do skrajnego przewodu. Prace ziemne należy prowadzić w ten sposób, aby nie naruszać ustojów słupów linii jw., inaczej będą musiały być odbudowane kosztem i staraniem winnego ich uszkodzenia.
TAURON Dystrybucja S.A.
Oddział w Krakowie
Starszy Specjalista ds. uzgodnień branżowych
Wydział Dokumentacji
Wiktor Bartkowski
Poświadcza się zgodność niniejszej kopii z treścią materiału państwowego zasobu geodezyjnego i kartograficznego
Organ prowadzący państwowy zasób geodezyjny i kartograficzny
STAROSTA NOWOSĄDECKI
2020-06-02
istn. sieć napowietrzna SN w kierunku stacji transf.
nr KRS 8232 "Stary Sącz 2"
obręb Stary Sącz skala 1:500
Legenda:
Skala 1:500
- proj. sieć napowietrzna SN
- proj. słup
- istn. sieć napowietrzna SN
- istn. słup
- demontaż