RZUT PODDASZA
skala 1:100

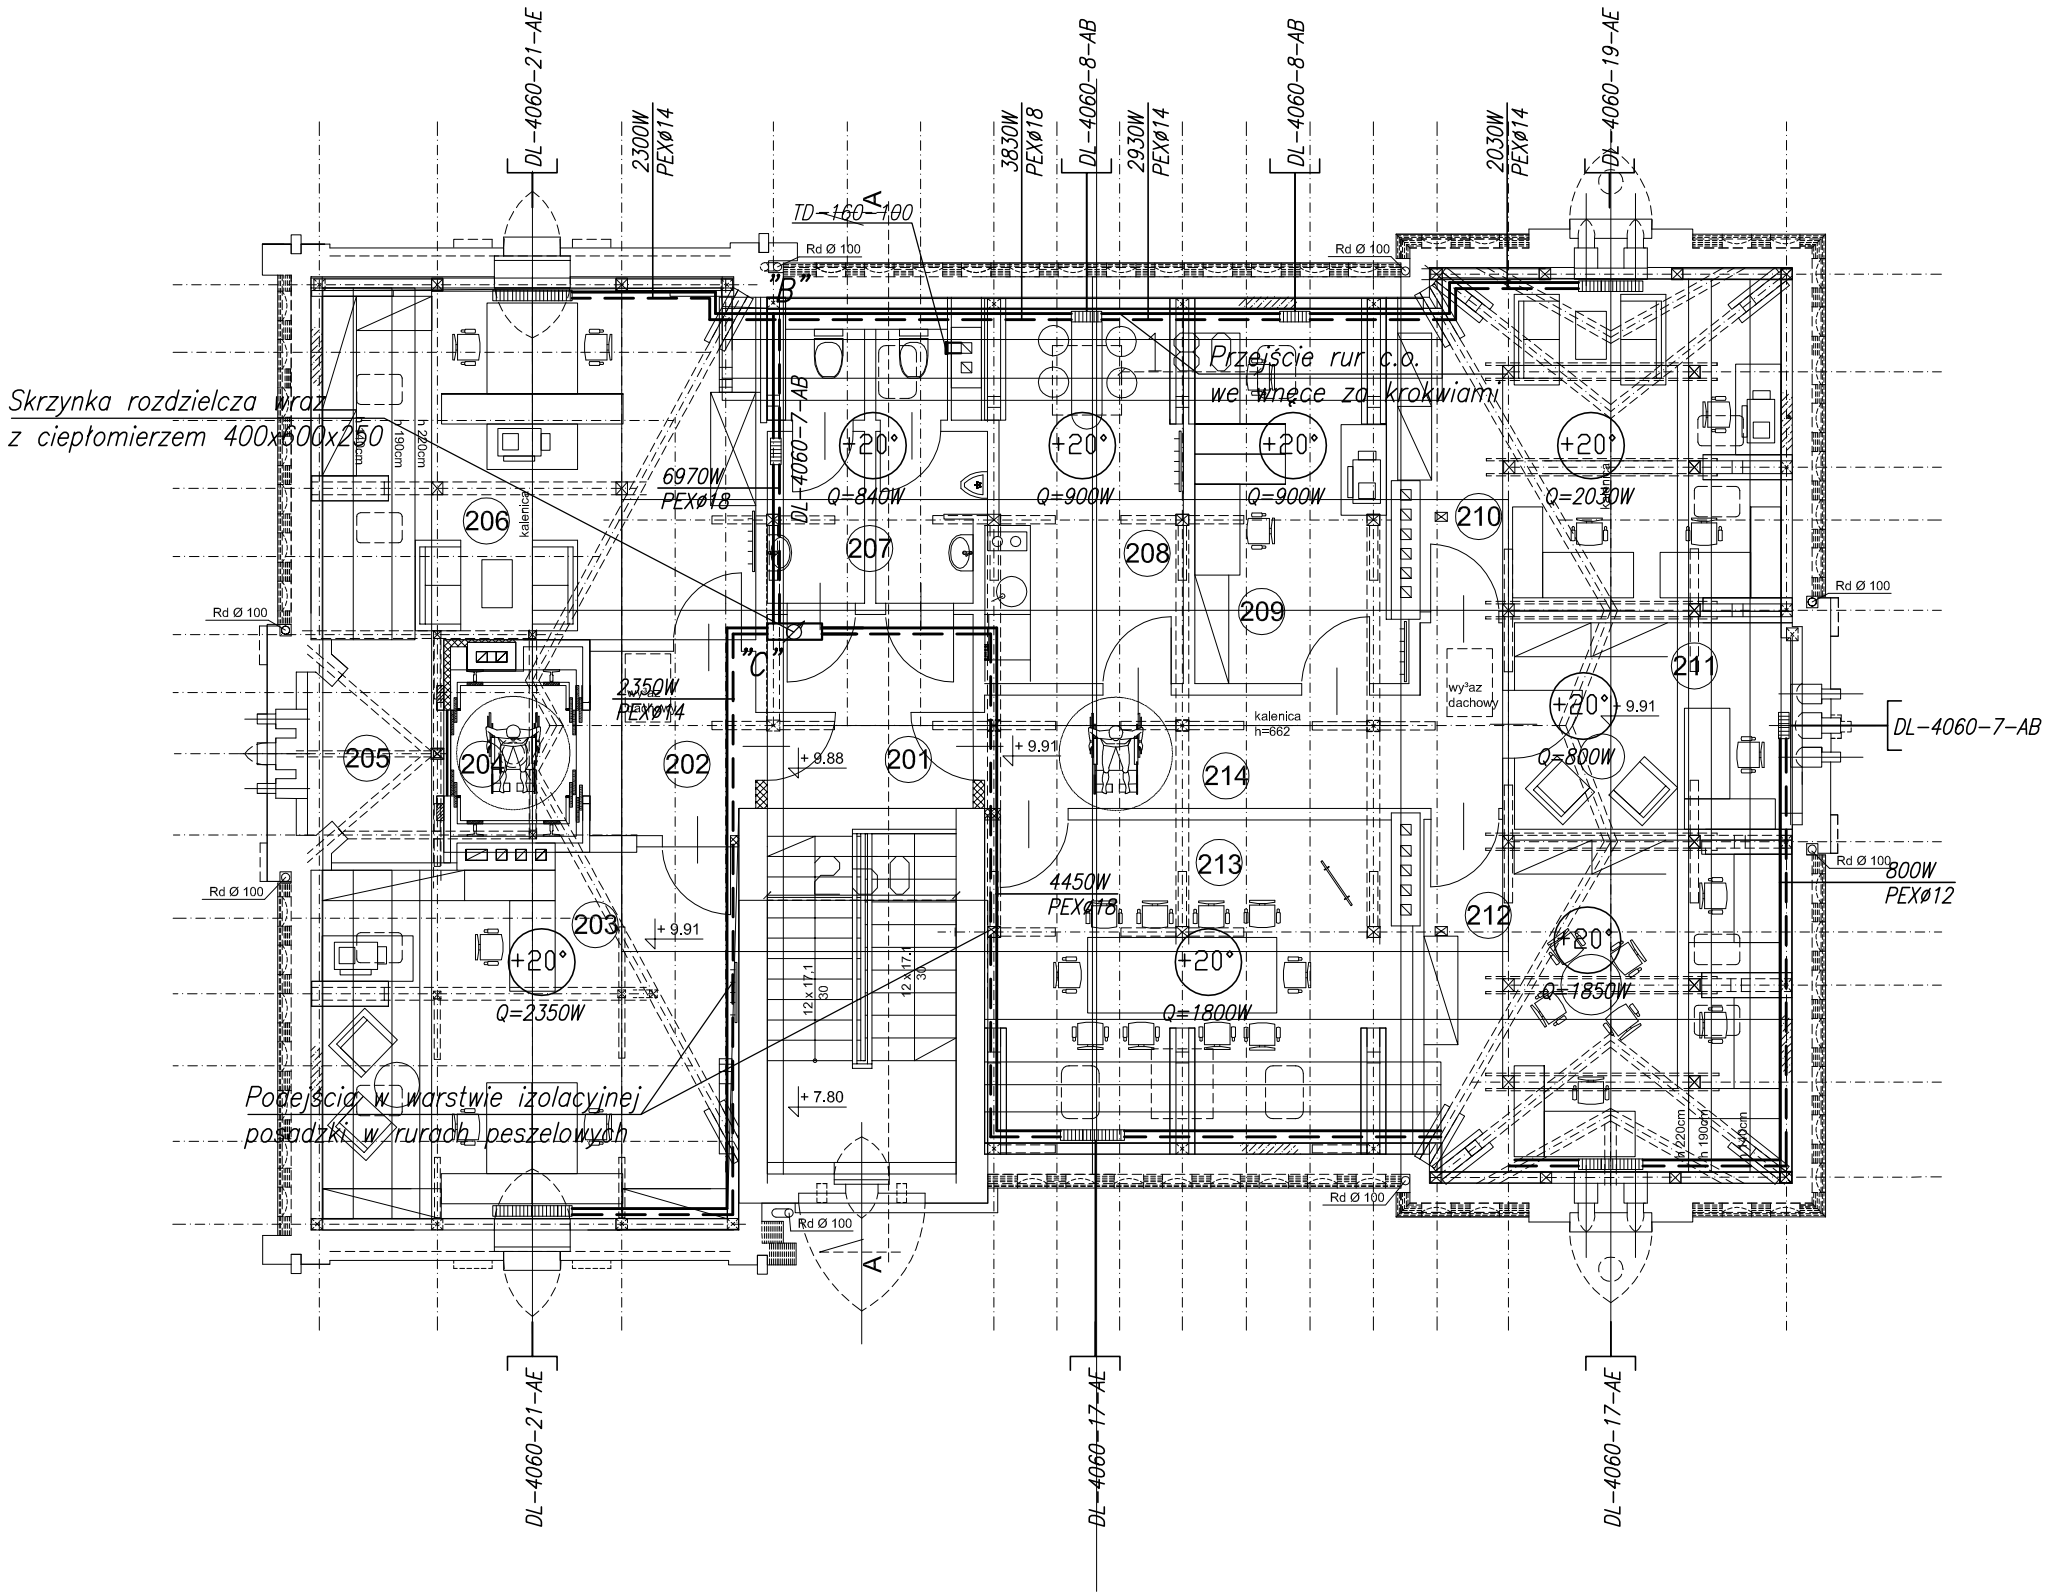

ZESTAWIENIE POMIESZCZEŃ

201	kl. schodowa	19,33m²	208	pom.socjalne	10,50m²
202	komunikacja	5,26m²	209	pom.biurowe	10,48m²
203	pom.biurowe	22,48m²	210	pom.biurowe	18,46m²
204	szyb windowy	4,3m²	211	pom.biurowe	7,39m²
205	oran¿eria	5,25m²	212	pom.biurowe	17,47m²
206	pom.biurowe	23,46m²	213	pom.biurowe	18,74m²
207	sanitariaty	8,41m²	214	komunikacja	11,35m²
				razem :	181,91m²

mury istniejące z cegły pełnej na zapr. wapiennej

mury do wyburzenia

mury do wybudowania

docieplenie

Dobrano ciepłomierz – CF-MAX
Dn15, Qn=0,6m3/h
Przepływ – 475l/h
Opory przepływu – 0,065mbar – 530 DaPa
Czujnik na zasil. PT-100

Razem poddasze – 13.770W

LEGENDA:

– PROJEKTOWANA INSTALACJA C.O.

WEWĘTRZNA INSTALACJA C.O.

BIURO USŁUG TECHNICZNYCH PROJEKTOWANIA I REALIZACJI INWESTYCJI
TORUŃSKI KLUB TECHNIKA NOT SP. Z O.O.
87-100 Toruń, ul. Piekary 6, tel. 566629070

inwestor
Toruńskie Wodociągi Sp. z o.o.
ul. Rybaki 6, 87-100 Toruń

obiekt
budynek mieszkalny
Toruń, ul.Św.Józefa 47-49, dz.nr 58/1, 65, obr.34.

tytuł rysunku	skala
PODDASZE	1:100

BRANŻA: SANITARNA - WEWĘTRZNA INSTALACJA C.O.

inwentaryzował — podpis
mgr inż. L. Moszczyński
GT-III-63 / 33 / 76

stadium	nr rys.
PROJEKT BUDOWLANY	S-05
data wydruku: styczeń 2015r.	wersja: