
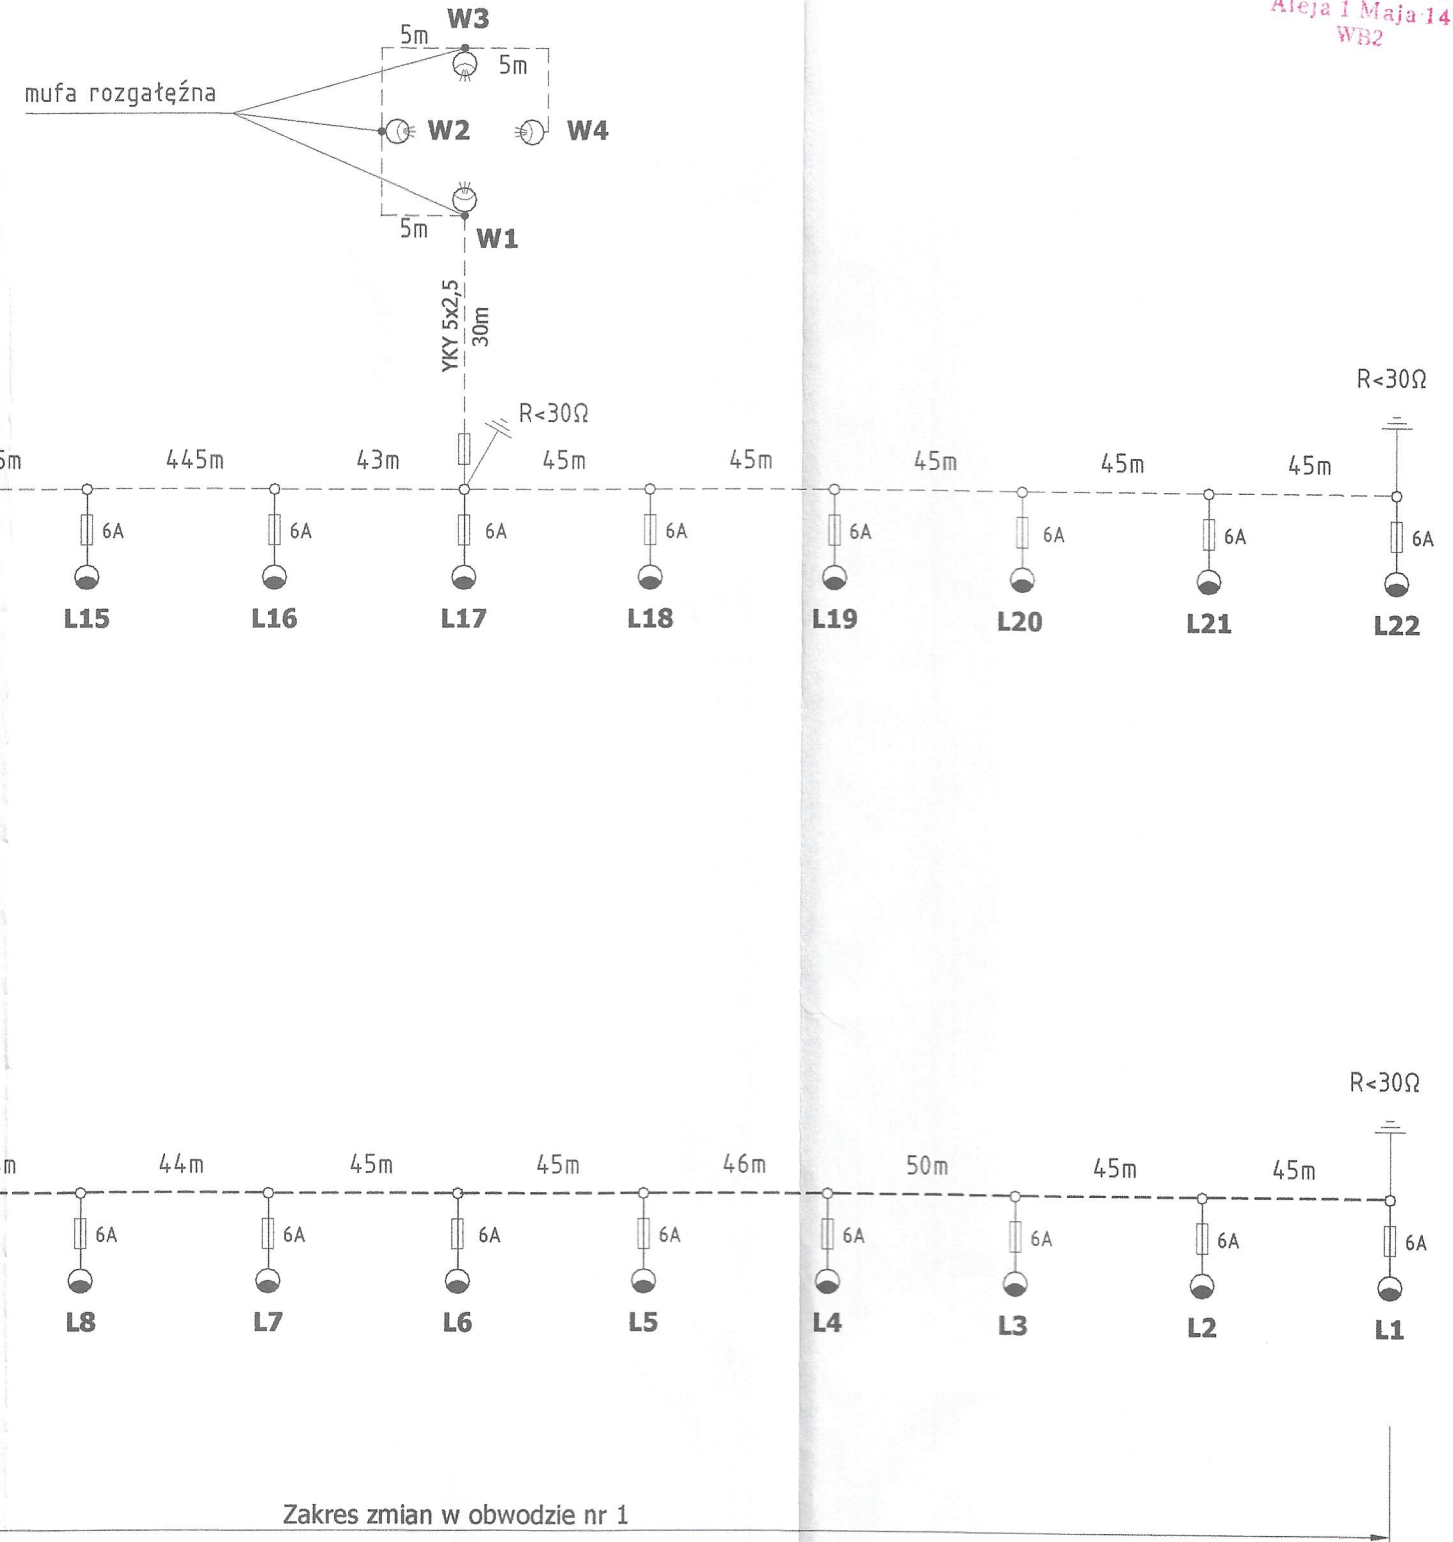


proj. szafka oświetleniowa SO-1829

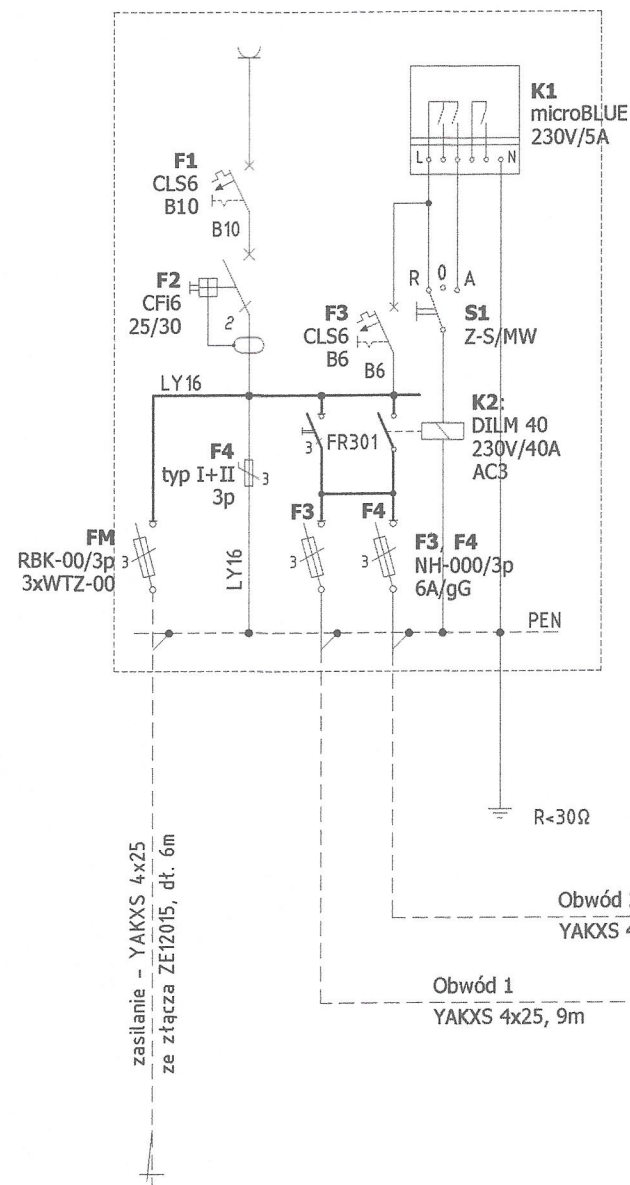

UWAGI:

1. Ochrona przy uszkodzeniu: samoczynne wyłączenie zasilania, układ sieci TN-C w sieci rozdzielczej i TN-S w latarniach.
2. Nowe oświetlenie: latarnie i linie kablowe pozostaną na majątku inwestora.
3. Ograniczniki od przepięć typu 1+2 muszą być wykonane w technologii iskierników gazowych bezwydmuchowych (bez elementów warystorowych).
4. W szafce SO i zaznaczonych słupach wykonać dodatkowe uziemienie przewodu PEN, oporność uziemienia $R < 30\Omega$.
5. Szafka musi zawierać rezerwę miejsca (co najmniej 12 modułów) na przyszłą rozbudowę.

OBIEKT	Oświetlenie drogowe w miejscowości Gajewo ul. Kasztanowa dz. nr 218/1, 236, gm Giżycko.		
	Schemat zasilania. Schemat szafki SO-1829. Rysunek zamienny.		
RYSUNEK	Data: sierpień 2017	Skala: ---	Nr rys: 1
	Funkcja	Imię i nazwisko	Nr uprawnień
AUTOR	Projektant	mgr inż. Jan Kondak	SUW-51/93
	Sprawdzający	mgr inż. Andrzej Drozdowski	SUW-149/92