


<b>BIURO PROJEKTÓW I NADZORU BUDOWNICTWA</b> KOMUNIKACYJNEGO "INTERPROJEKT" - DARIUSZ RUSNAK UL. KACZAWSKA 13, DZIWISZÓW, 58-508 JELENIA GÓRA			
Stadium	Dokumentacja techniczna	Branża	drogowa
Zadanie Remont miejsc postojowych przy ul. Rybackiej w Karpaczu na działkach nr 70 i 484/1 obręb 0004 Karpacz			
Tytuł rysunku PROJEKT STAŁEJ ORGANIZACJI RUCHU			
Starosta	Imię i nazwisko	Nr. uprawnień	Podpis
Opiekun	mgr inż. Andrzej Konopka		
Projektant	mgr inż. Dariusz Rusnak		
Umowa nr 215149/2020 z dnia 19.06.2020r.		Data opracowania 09.07.2020r.	
Nr rys. 3		Skala 1:500	

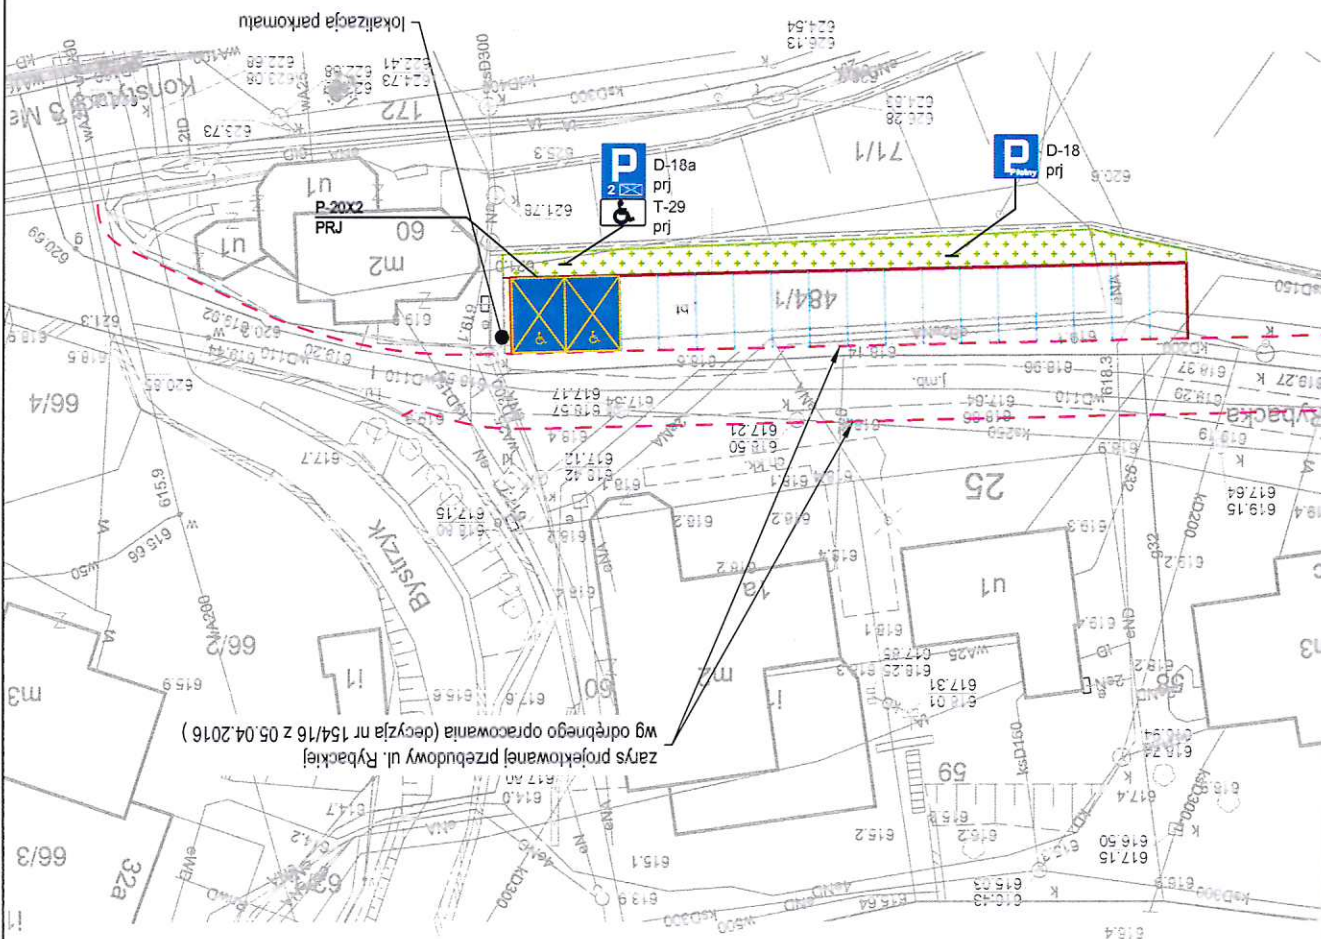

zarys projektowanej przebudowy ul. Rybackiej  
 wg odrębnego opracowania (decyzja nr 154/16 z 05.04.2016)

Karpacz  
 0004