


SCHEMAT WYŁĄCZENI WOKOLIN UL. WILEŃSKA; NIEPODLEGŁOŚCI

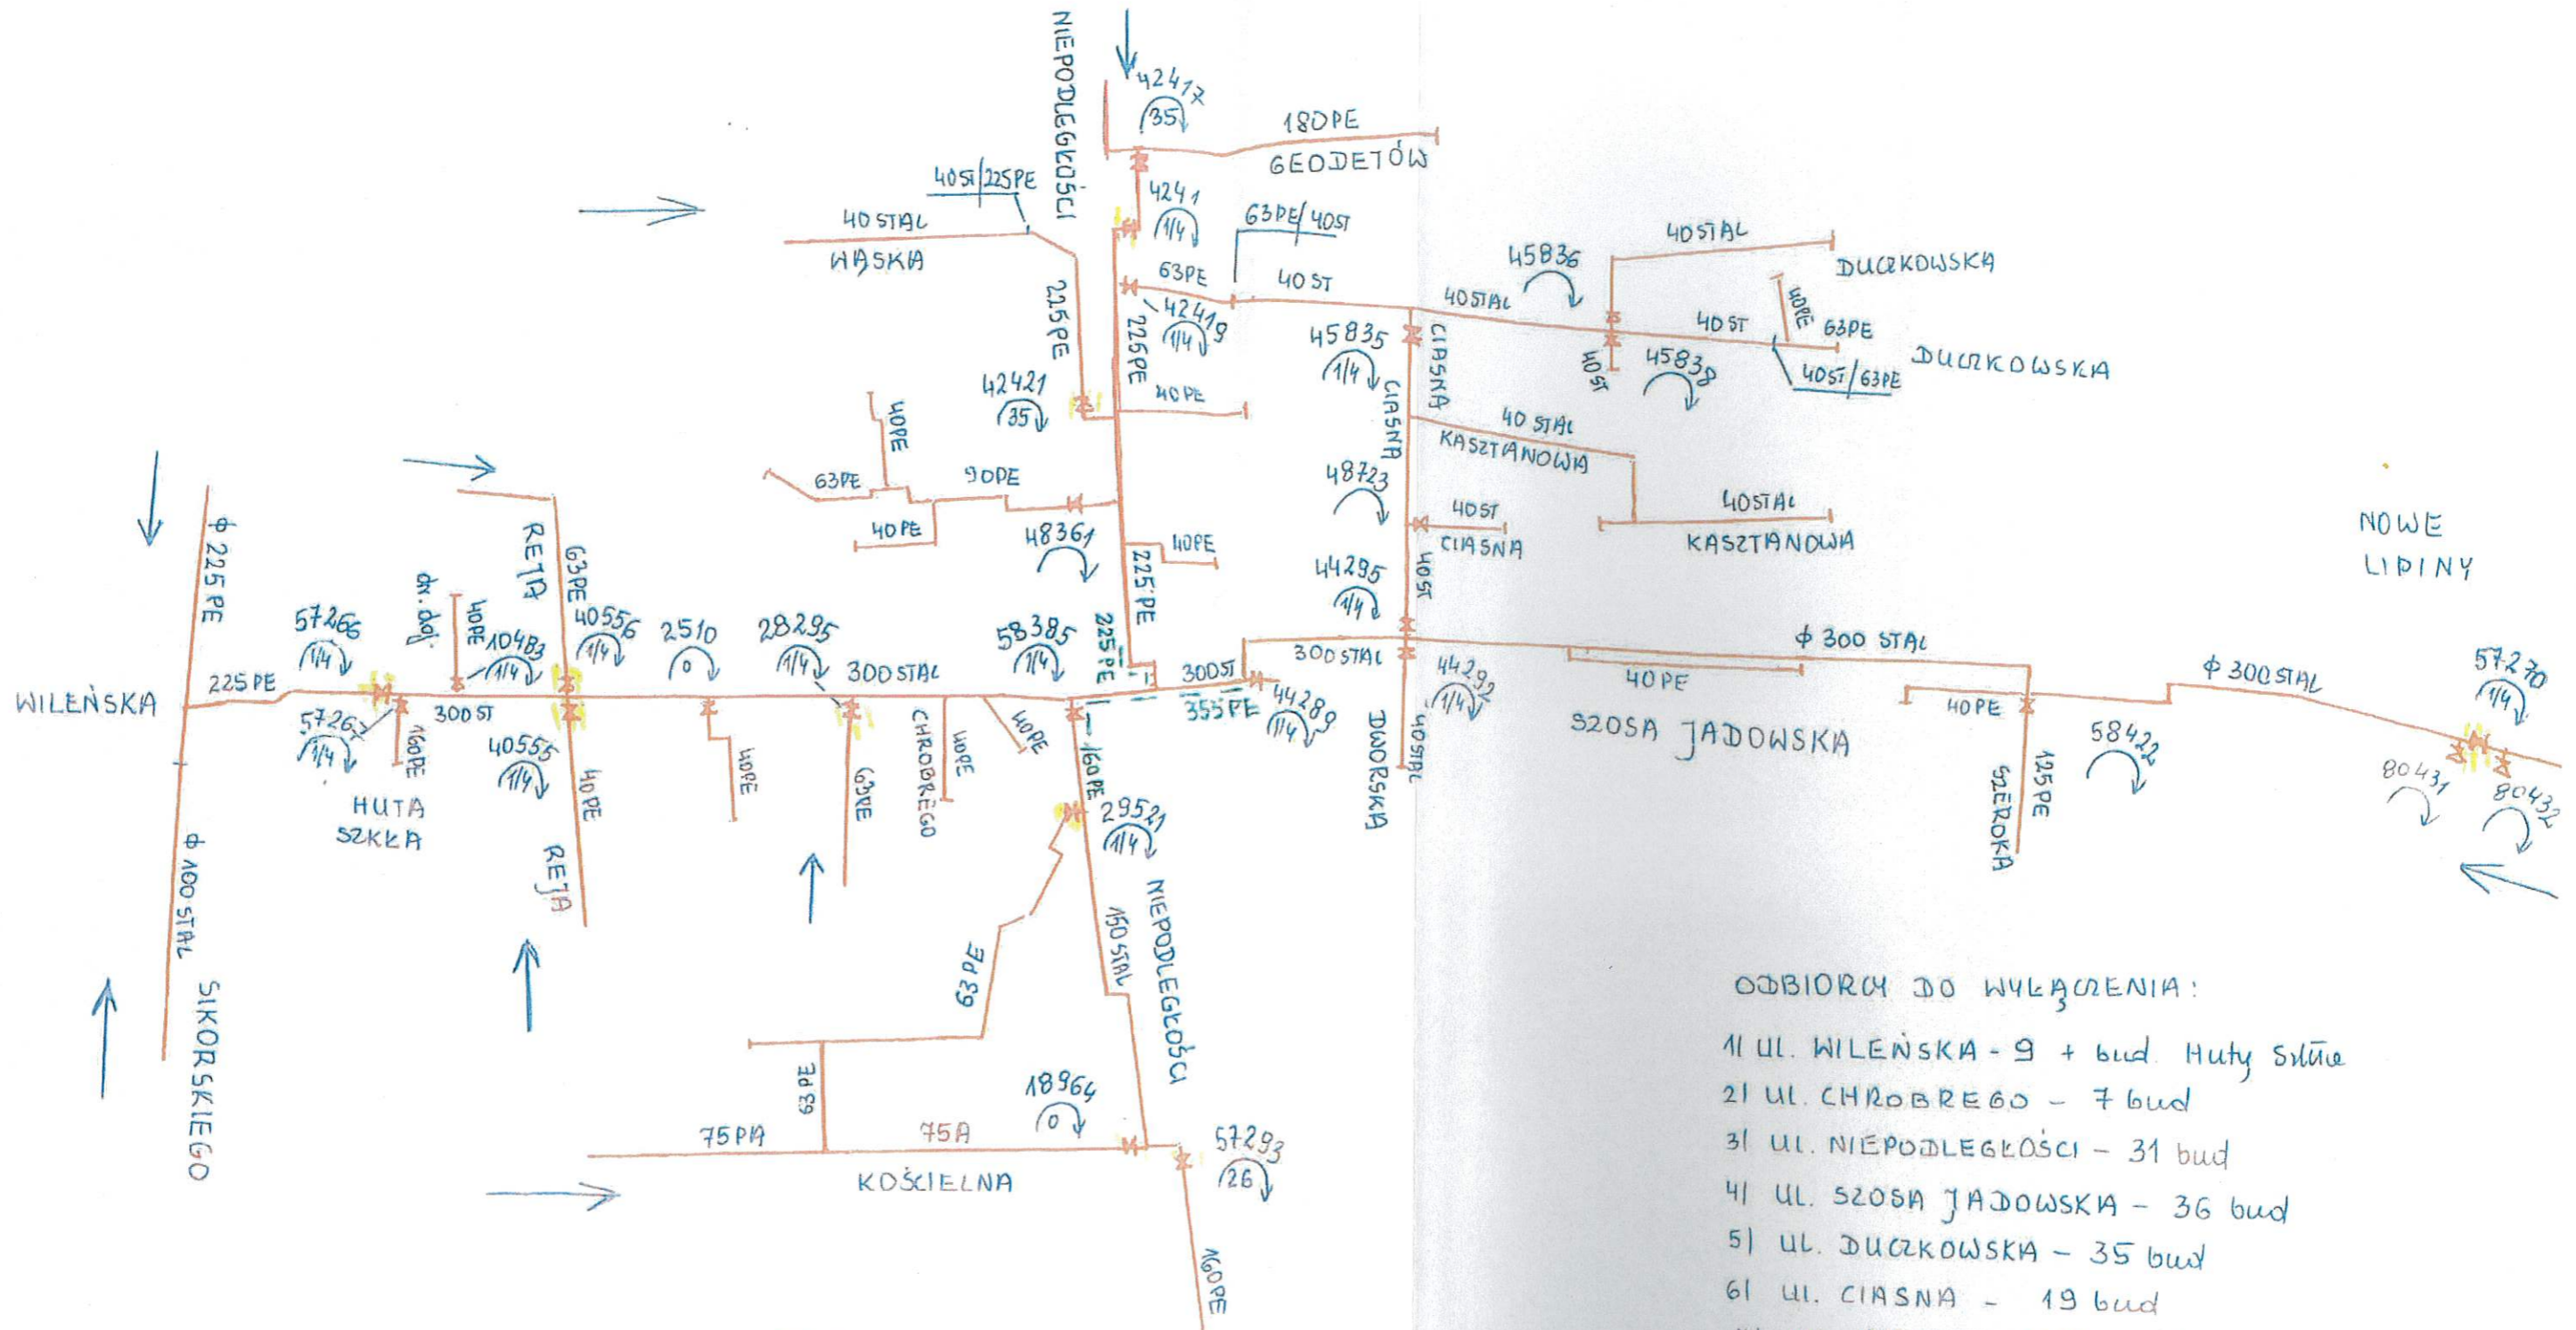

ODBIORY DO WYŁĄCZENIA:

- 1) UL. WILEŃSKA - 9 + bud. Huty Sztuka
- 2) UL. CHROBREGO - 7 bud
- 3) UL. NIEPODLEGŁOŚCI - 31 bud
- 4) UL. SZOSA JADOWSKA - 36 bud
- 5) UL. DUCZKOWSKA - 35 bud
- 6) UL. CIASNA - 19 bud
- 7) UL. KASZTANOWA - 19 bud
- 8) UL. DWORSKA - 4 bud

OGÓLEM: 460 szt + HUTA SZUKKA

UZGODNIONO
dnia 2020-11-25

Dopływ gazu zamknąć urządzeniami specjalistycznymi lub armaturą odinającą, przy współudziale Gazowni Wotomin. Prace prowadzić w sezonie wiosenno-letnim (poza sezonem grzewczym)

Mistrz Sieci i Instalacji Gazowych
Piotr Łotowski

mgr inż. Grzegorz Gliński
Uprawnienia budowlane do projektowania bez ograniczeń w specjalności instalacyjnej w zakresie sieci instalacji urządzeń cieplnych, wentylacyjnych, gazowych, wodociągowych i kanalizacyjnych
Nr ewid. MAZ/0059/POOS/12

— ISTN. GAZOC. ŚR. CIŚN.
- - - PROJ. GAZOC.