


# Zygmunta Augusta 10 - koncepcja modernizacji.

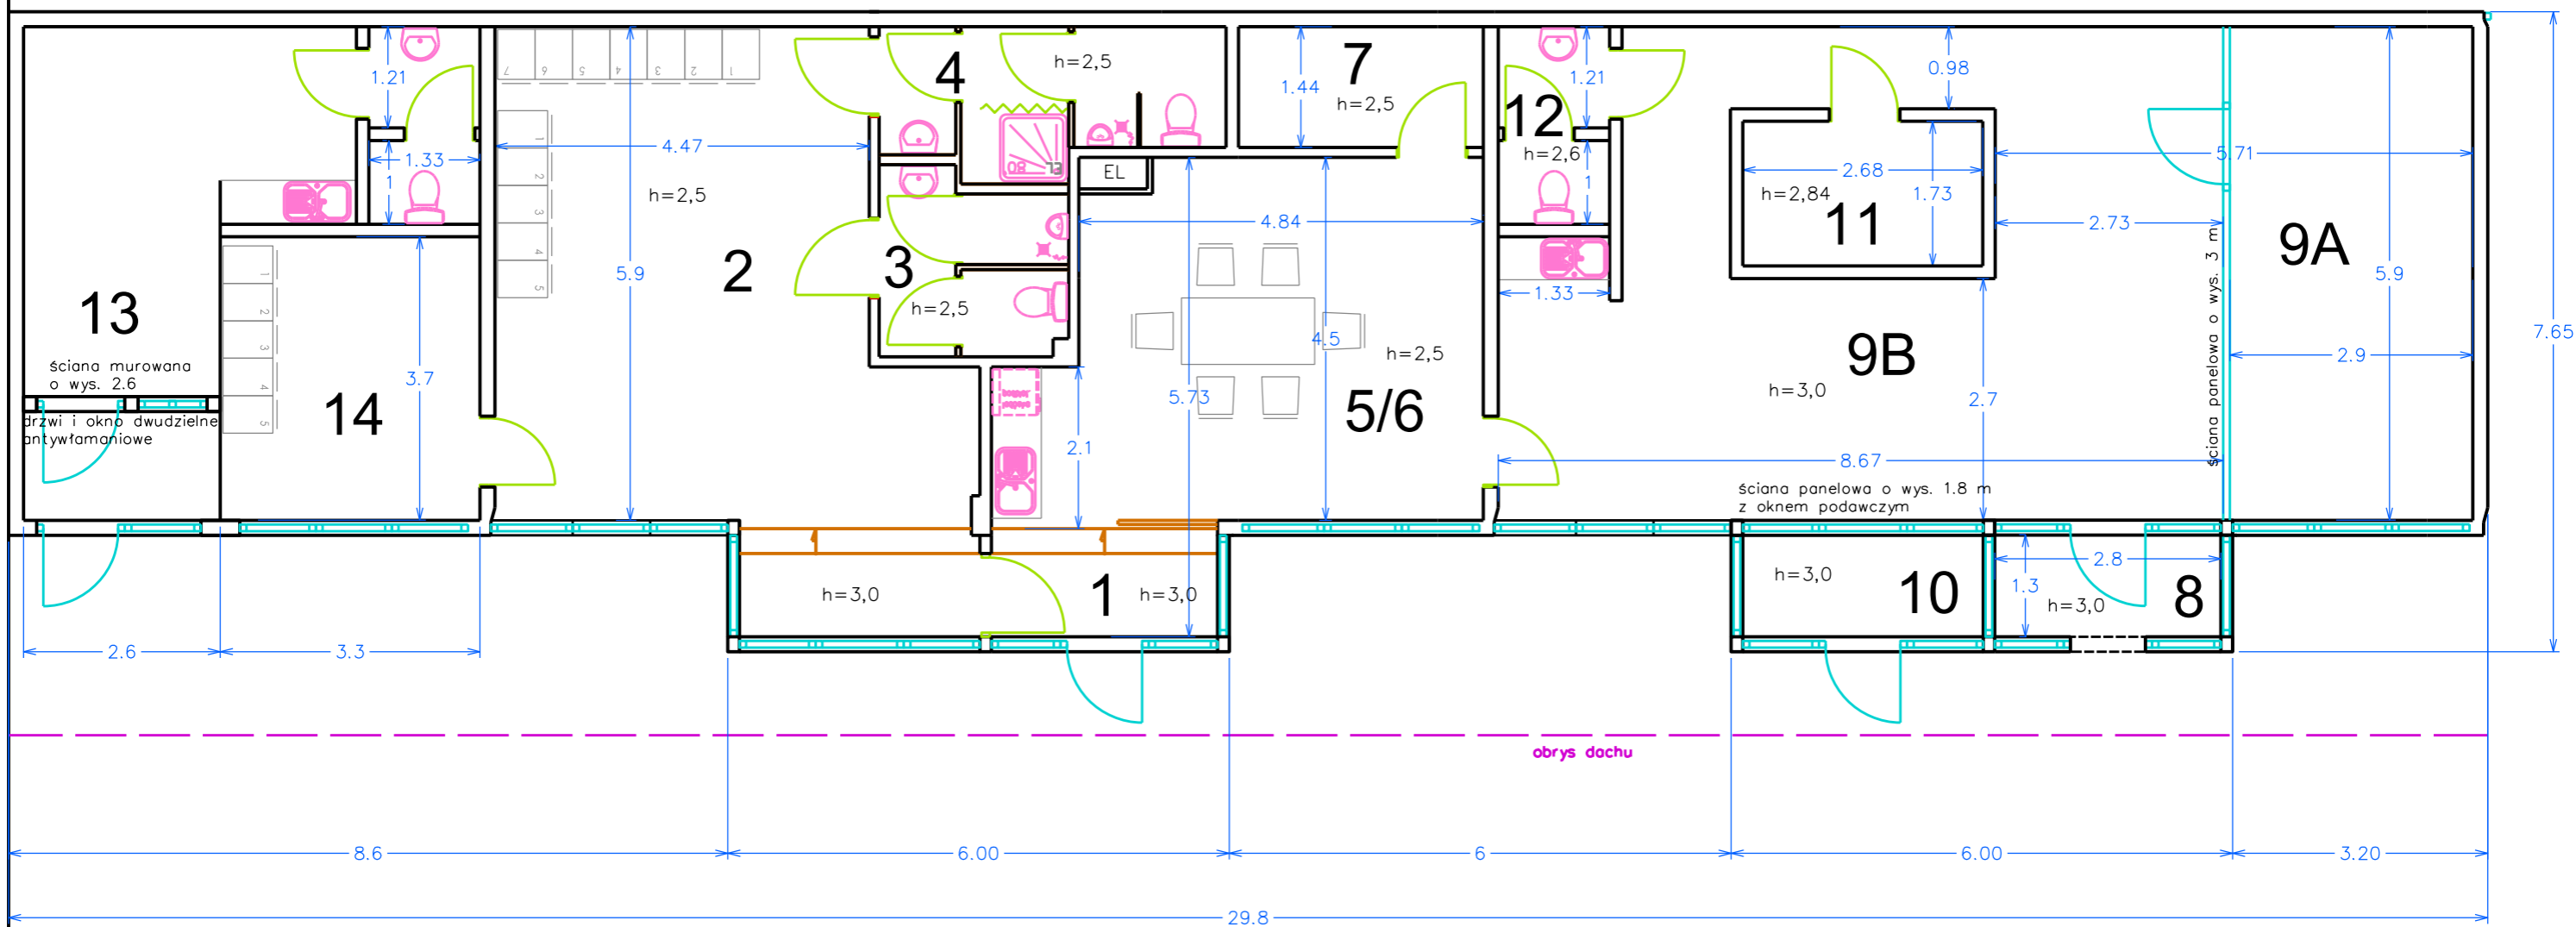

Lp.	Nazwa pomieszczenia	Powierzchnia z inwentaryzacji [m <sup>2</sup> ]	Lp.	Nazwa pomieszczenia po remoncie	Powierzchnia po remoncie [m <sup>2</sup> ]
1	Komunikacja	3,53	1	Komunikacja	3,53
2	Pomieszczenie socjalne kontrolerów	33,00	2	Pomieszczenie z szafkami	33,00
3	Toaleta męska	4,54	3	Toaleta męska	4,54
4	Toaleta męska z natryskiem	6,51	4	Toaleta męska z natryskiem	6,51
5	Punkt obsługi klienta	9,93	5/6	Pomieszczenie socjalne kontrolerów	22,75
6	Pokój kierownika SPP	12,82			
7	Magazyn	4,00	7	Magazyn	4,00
8	Wiatrołap	3,60	8	Wiatrołap	3,60
9	Sala sprzedaży z kasami, komunikacją i pomieszczeniem socjalnym kas	48,70	9A	Pomieszczenie Naczelnika/Zastępcy na 2os	16,30
			9B	Pomieszczenie biurowe na 4os. (część)	32,40
10	Wiatrołap	6,70	10	Punkt obsługi klienta	3,60
			9B	Pomieszczenie biurowe na 4os. (część)	3,10
11	Serwerownia	7,60	11	Serwerownia pomniejszona	4,60
			9B	Pomieszczenie biurowe na 4os. (część)	3,00
12	Toaleta damska	2,90	12	Toaleta damska	2,90
13	Pomieszczenie do pozyskania	15,30	13	Pomieszczenie PESEL na 2os. z toaletą	22,60
14	Pomieszczenie do pozyskania	19,50	14	Pomieszczenie z szafkami	12,20
<b>SUMA:</b>		<b>142,10</b>			<b>142,10</b>