


Klasa I : Drzwi przesuwne zewnętrzne

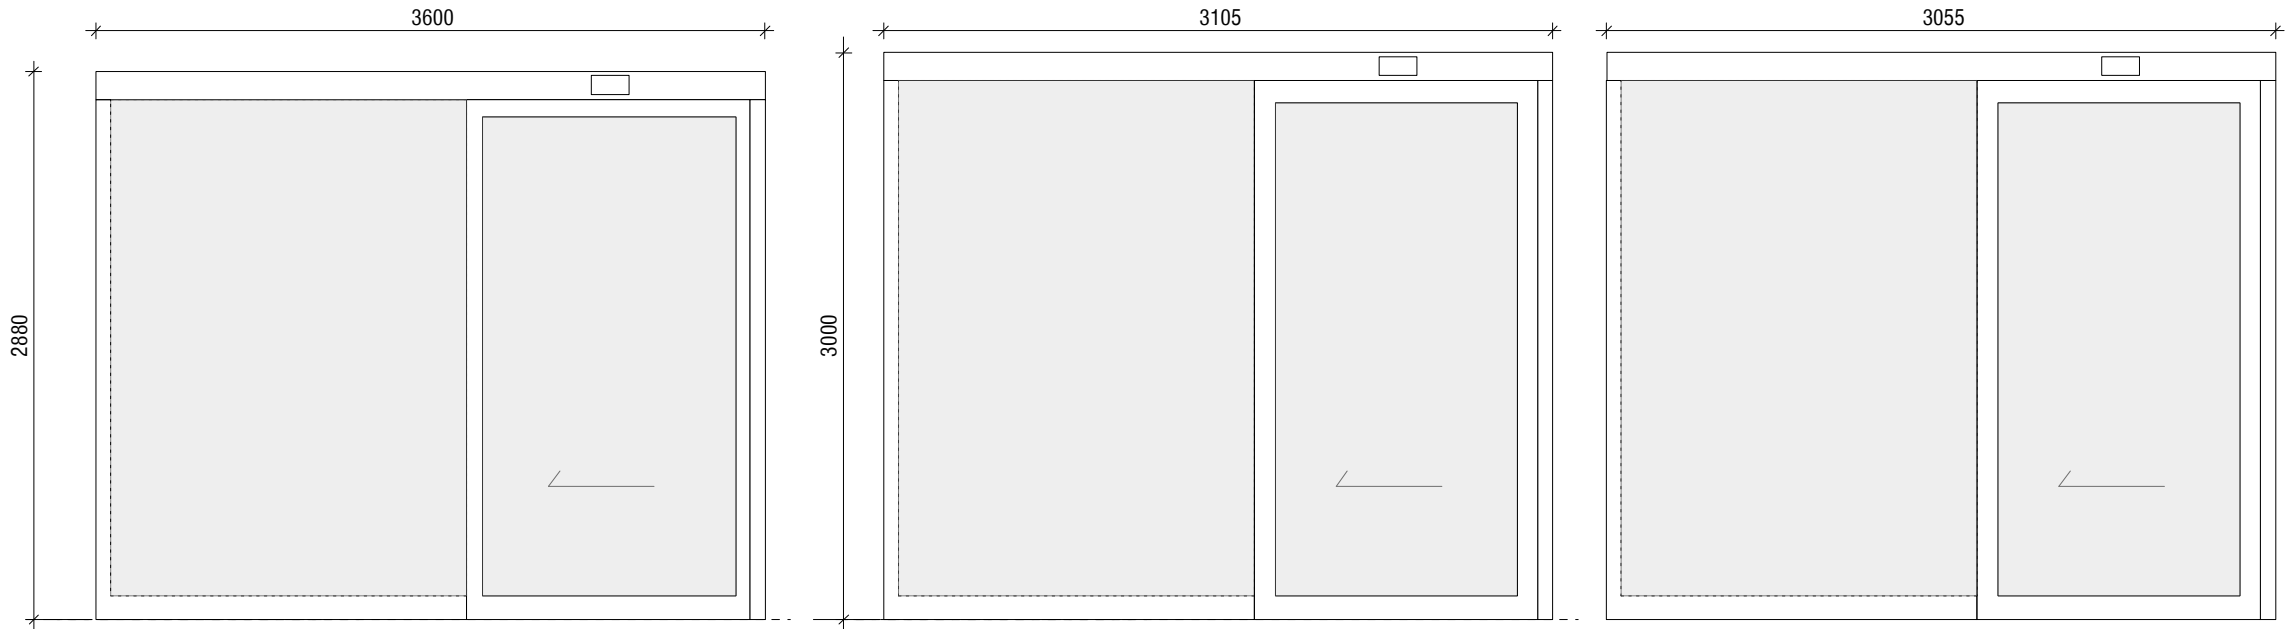


TYP	510.1.A
Opis	Wejscia, zewn.
Ilość	01
Sp x Hp	140 / 268
Klasa p.poż.	0
Wykonczenie	Alum. RAL 7043
Uwagi	Folia na szybie wg S.I.W Typ OD.1

TYP	510.1.B
Opis	Wejscia wewn.
Ilość	01
Sp x Hp	140 / 268
Klasa p.poż.	0
Wykonczenie	Alum. RAL 7043
Uwagi	Folia na szybie wg S.I.W Typ OD.1

TYP	510.1.C
Opis	SOR Wejscia, zewn.
Ilość	01
Sp x Hp	140 / 280
Klasa p.poż.	0
Wykonczenie	Alum. RAL 7043
Uwagi	Folia na szybie wg S.I.W Typ OD.1

TYP	510.1.D
Opis	SOR Wejscia wewn.
Ilość	01
Sp x Hp	140 / 280
Klasa p.poż.	0
Wykonczenie	Alum. RAL 7043
Uwagi	Folia na szybie wg S.I.W Typ OD.1

Klasa I : Drzwi przesuwne zewnętrzne

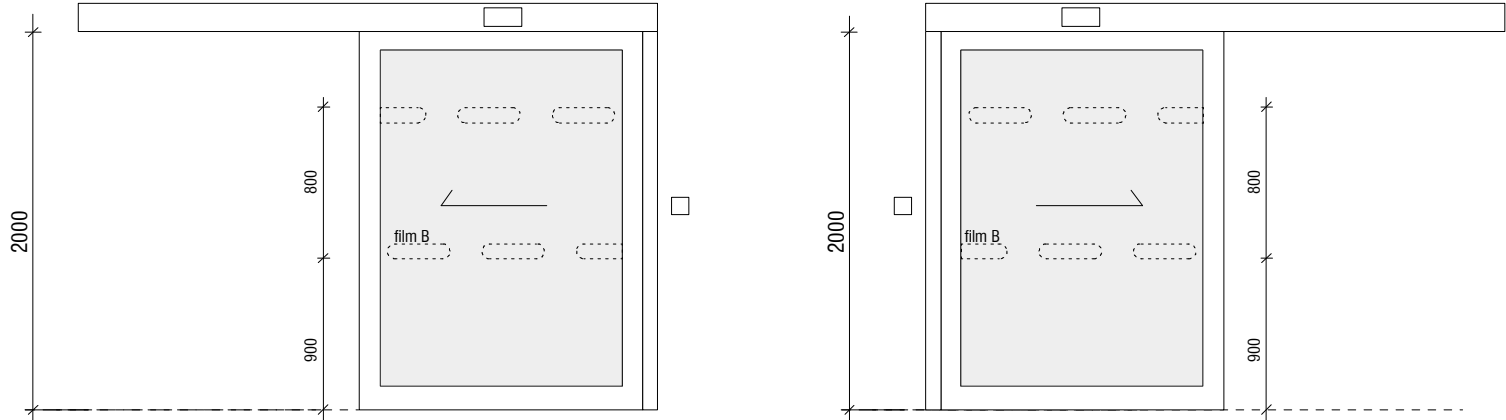


TYP	510.1.E
Opis	SOR Ambulans
Ilość	01
Sp x Hp	140 / 200
Klasa p.poż.	0
Wykonczenie	Alum. RAL 7043
Uwagi	0

TYP	510.1.F
Opis	Helipad +3
Ilość	01
Sp x Hp	140 / 200
Klasa p.poż.	0
Wykonczenie	Alum. RAL 7043
Uwagi	0

UWAGA:
- WSZELKIE PRAWA ZASTRZEŻONE.
- PROJEKT JEST CHRONIONY PRAWAMI AUTORSKIMI.
- POWIELANIE I KOPIOWANIE WYŁĄCZNIE ZA ZGODĄ 4105.eu
- WSZYSTKIE WYMIARY SPRAWDZIĆ NA BUDOWIE,
W RAZIE NIEZGODNOŚCI SKONTAKTOWAĆ SIĘ Z PROJEKTANTEM.
- EWENTUALNE ZMIANY MUSZĄ BYĆ SKONSULTOWANE I ZAKCEPTOWANE PRZEZ PROJEKTANTA.

TYTUŁ PROJEKTU
**ROZBUDOWA I PRZEBUDOWA
WOJEWÓDZKIEGO SZPITALA
ZESPOLONEGO im. L. Rydygiera
w Toruniu, przy ul. Św. Józefa 53/59**

INWESTOR
**Kujawsko-Pomorskie
Inwestycje Medyczne sp. z o.o.
Plac Teatralny 2, 87-100 Toruń**

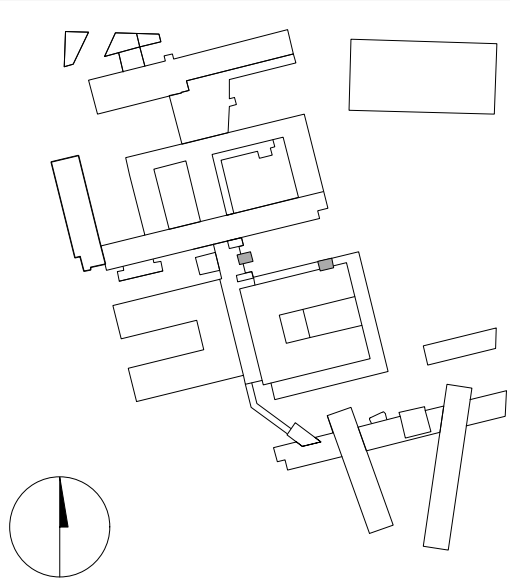

ARCHITEKT

Ul.K.Chodkiewicza 7/106
02-593 Warszawa Poland
t : +48 22 4085164
f : + 48 22 408 5163
www.4105.eu
4105.eu

INŻYNIER

Portico Project Management sp. z o.o.i Wspólnicy sp. k.
ul.Gdańska 27/31, 01-633 Warszawa
t : +48 22 560 49 00
f : +48 22 560 49 10
www.portico.com.pl
PORTICO
PROJECT MANAGEMENT

PROJEKTOWAŁ
mgr inż. arch. Agnieszka Krawczyk
upr. proj.nr 06/LOIA/04

OBIEKT
Budynek 510

FAZA	BRANŻA	SKALA	DATA
PROJEKT WYKONAWCZY	ARCH	-	11.06.2014

TYTUŁ
DRZWI PRZESUWNE ZEWNĘTRZNE

WYDANIE	PROJEKT	FAZA	GRUPA	NUMER	REWIZJA
4105 -	510 -	PW -	31	-	020 - 0