


**PRZEBUDOWA I ROZBUDOWA
WOJEWÓDZKIEGO SZPITALA ZESPOŁONEGO
im.L.Rydygiera w Toruniu, przy ul. Św. Józefa 53/59**

KUJAWSKO - POMORSKIE
INWESTYCJE MEDYCZNE Sp. z o.o.
Plac Teatralny 2, 87-100 Toruń

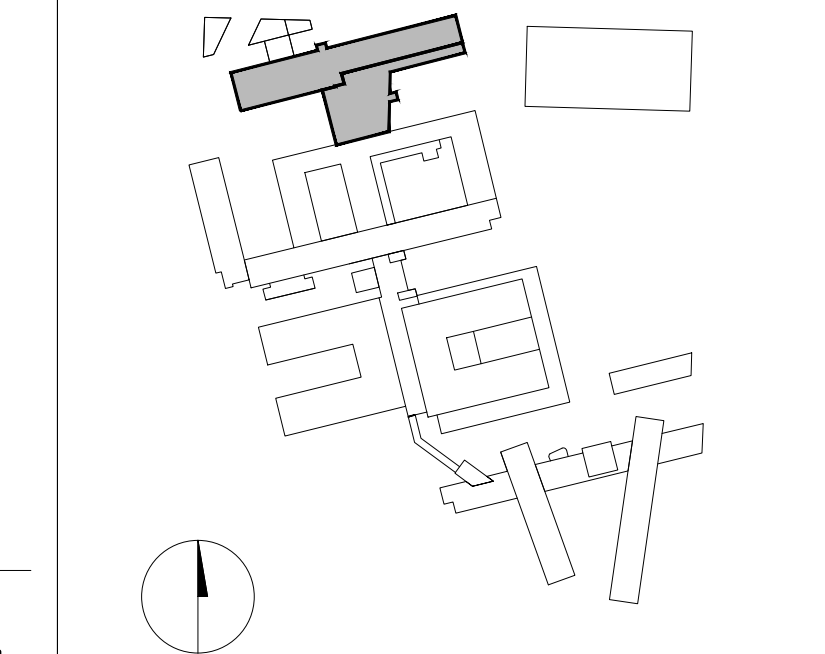

ARCHITEKT

ul. Chłodkiewicza 7/105
02-583 Warszawa, Polska
t. + 48 22 408 5164 / 5165
t. + 48 22 408 5163
www.4105.eu

4105.eu

INŻYNIER
Portico Project Management Sp. z o.o.
i Wspólnicy Sp. k.
ul. Gdańska 27/31, 01-633 Warszawa

 **PORTICO®**
PROJECT MANAGEMENT

PROJEKTOWAŁ:
mgr inż. arch. Agnieszka Krawczyk
upr. proj. nr 06/LOM/04

COMMENT

Bud. 530 - ODDZIAŁY ZAKAŻNE, PORADNIE			
FAZA PROJEKT WYKONAWCZY (PW)	BRANŻA ARCH.	SKALA 1:100	DATA 20.03.2018

TITLE RYSUNKU

RZUT POZIOMU + I

WYDANIE	PROJEKT	FAZA	GRUPA	NUMER	REWIZJA
4105	530	PIW	10	011	B