


Grupa 1 : Poradnia, parter, okna w ścianie zewn. typ SZ1

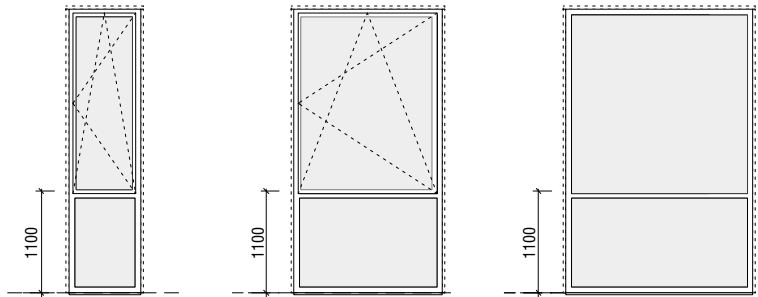


TYP 530.1.A

TYP 530.1.B

TYP 530.1.C

Grupa 3 : Zakazny okna w ścianie zewn. SZ3

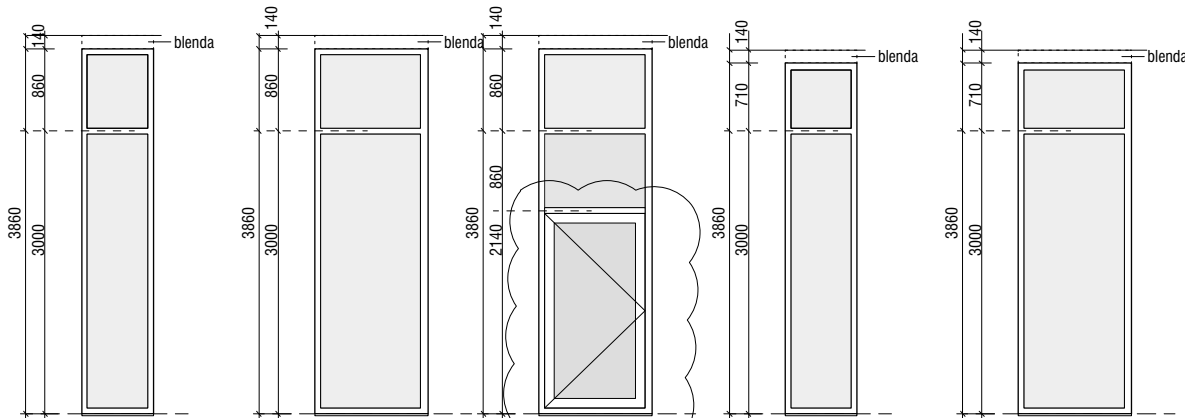

TYP 530.3.A


TYP 530.3.B

TYP 530.3.B(z)(w)

TYP 530.3.C

TYP 530.3.D

Grupa 2 : Poradnia, okna w ścianie zewn. SZ4

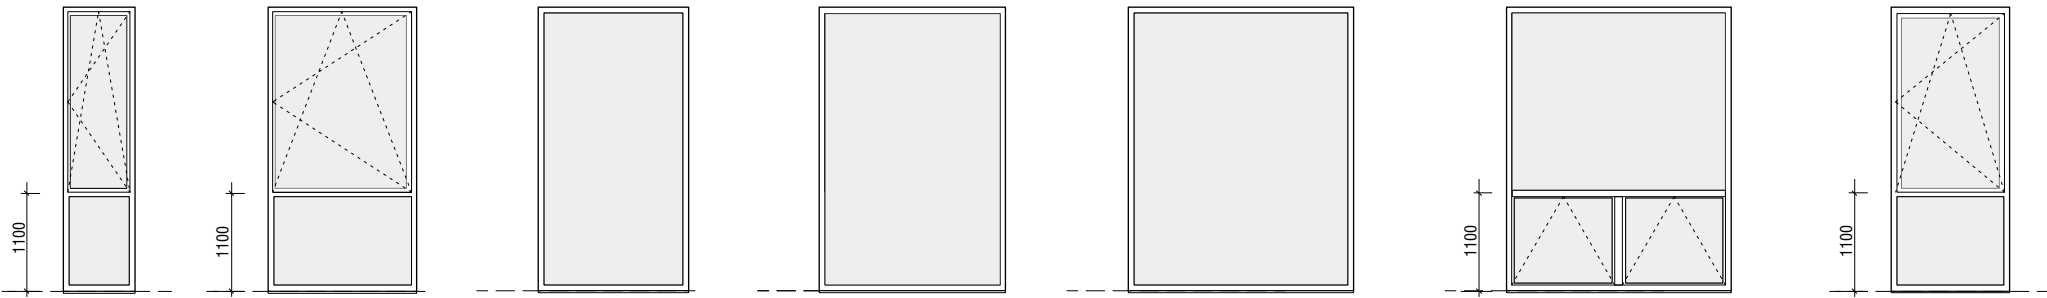

TYP 530.2.A

TYP 530.2.B

TYP 530.2.C


TYP 530.2.D

TYP 530.2.E

TYP 530.2.E.a

TYP 530.2.F

Grupa D : Drzwi

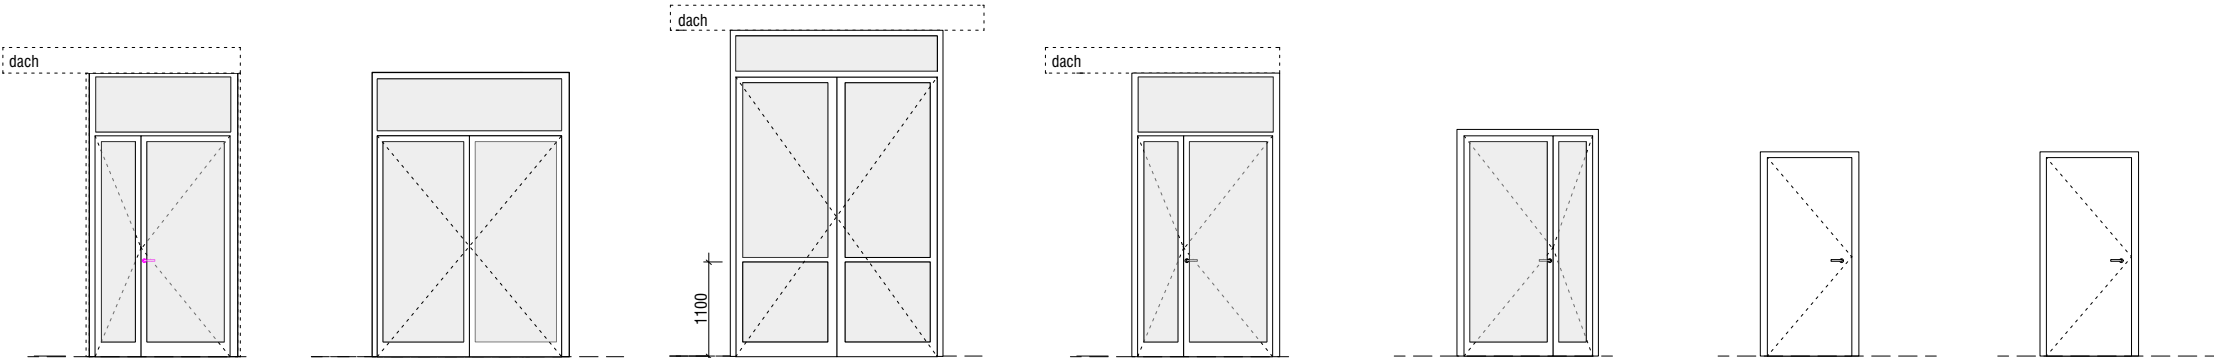

TYP 530.D.A

TYP 530.D.B

TYP 530.D.C

TYP 530.D.D

TYP 530.D.E


530.D.F

530.D.G

UWAGA:  
- WSZELKIE PRAWA ZASTRZEŻONE.  
- PROJEKT JEST CHRONIONY PRAWAMI AUTORSKIMI.  
- POWIELANIE I KOPIOWANIE WYŁĄCZNIE ZA ZGODĄ 4105.eu  
- WSZYSTKIE WYMIARY SPRAWDZIĆ NA BUDOWIE,  
W RAZIE NIEZGODNOŚCI SKONTAKTOWAĆ SIĘ Z PROJEKTANTEM.  
- EWENTUALNE ZMIANY MUSZĄ BYĆ SKONSULTOWANE I ZAKCEPTOWANE PRZEZ PROJEKTANTA.

TYTUŁ PROJEKTU  
**ROZBUDOWA I PRZEBUDOWA  
WOJEWÓDZKIEGO SZPITALA  
ZESPOLONEGO im. L. Rydygiera  
w Toruniu, przy ul. Św. Józefa 53/59**

INWESTOR  
**Kujawsko-Pomorskie  
Inwestycje Medyczne sp. z o.o.  
Plac Teatralny 2, 87-100 Toruń**

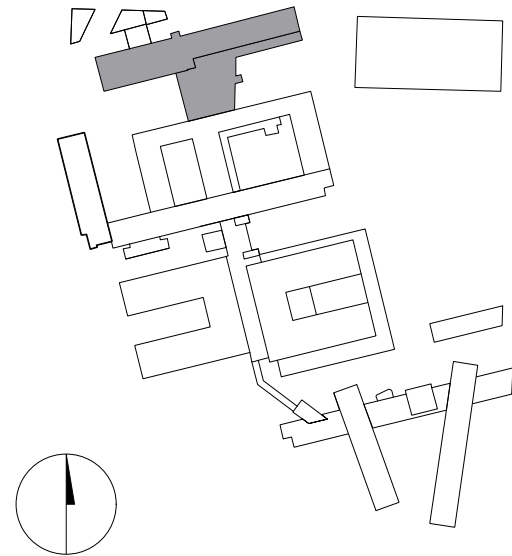

ARCHITEKT

Ul.K.Chodkiewicza 7/106  
02-593 Warszawa, Poland  
t : +48 22 4085164  
f : +48 22 408 5163  
www.4105.eu

4105.eu

INŻYNIER

Portico Project Management sp. z o.o.i Wspólnicy sp. k.  
ul.Gdańska 27/31, 01-633 Warszawa  
t : +48 22 560 49 00  
f : +48 22 560 49 10  
www.portico.com.pl



PROJEKTOWAŁ

mgr inż. arch. Agnieszka Krawczyk  
upr. proj.nr 06/LOIA/04

OBIEKT

**BUDYNKI 530**

FAZA	BRANŻA	SKALA	DATA
PROJEKT WYKONAWCZY	ARCH	-	06.05.2014

TYTUŁ  
**TYPY OKIEN I DRZWI ZEWN.**

WYDANIE	PROJEKT	FAZA	GRUPA	NUMER	REWIZJA
---------	---------	------	-------	-------	---------

**4105 - 530 - PW- 31 - 010 - B/20.03.18**

Rew.B 20.03.2018 Dodano drzwi 530.3.B(z)(w)

Rew.A 15.06.2015 Dodano drzwi 530.DZ.G