


Klasa I : Drzwi przesuwne zewnętrzne

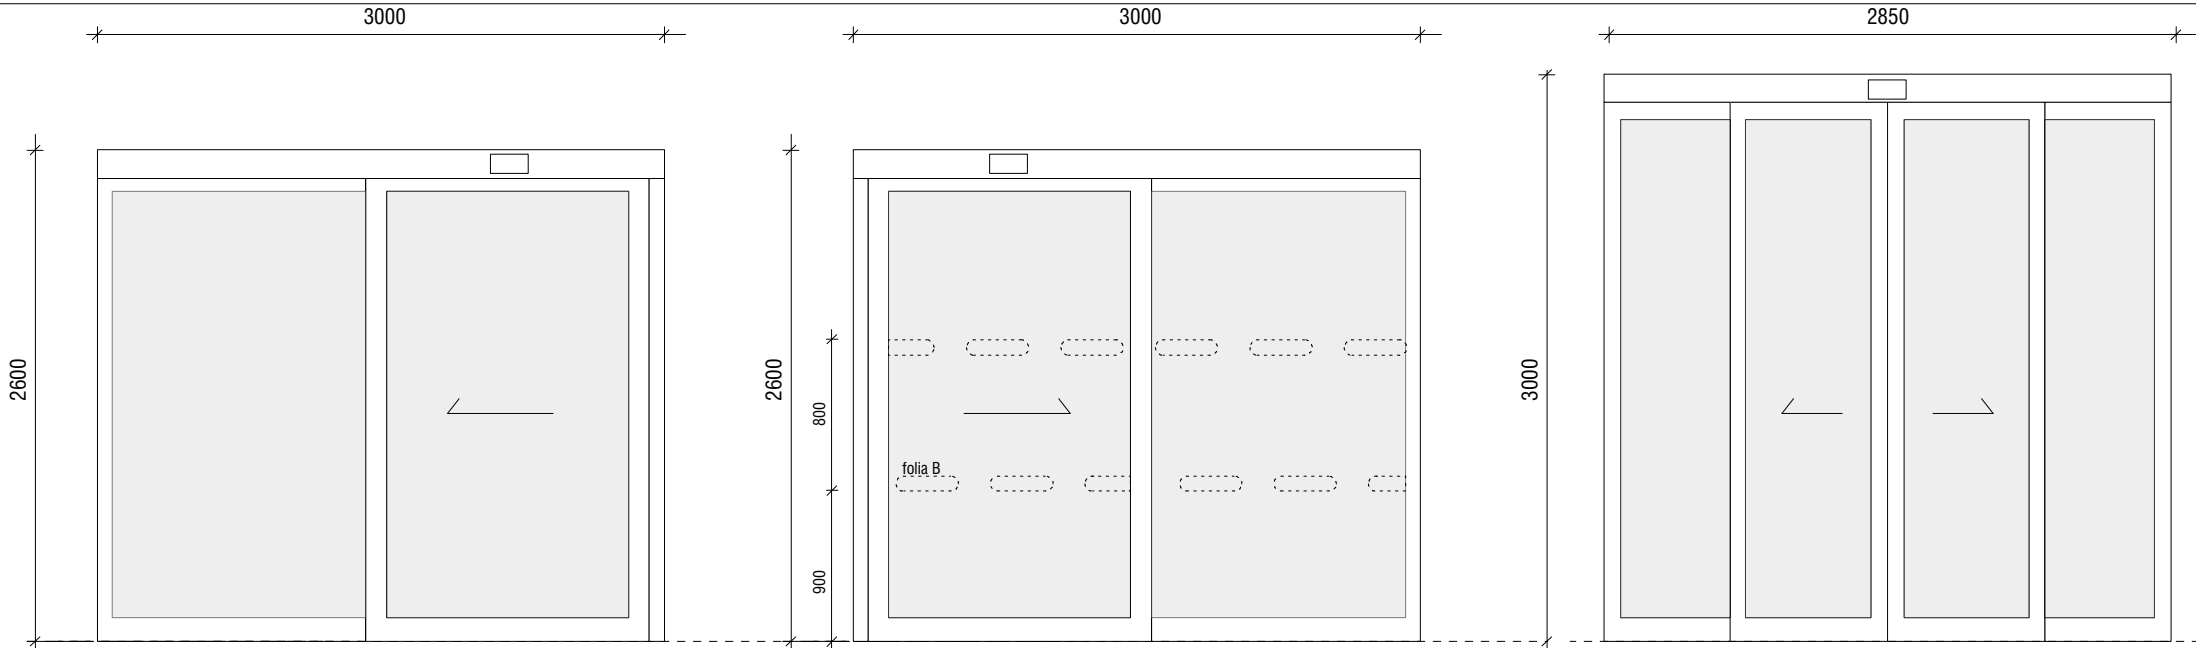

TYP	530.1.A
Opis	Rejestracja, zewn.
Ilość	01
Sp x Hp	140 / 240
Wykonczenie	Alum RAL 7043
Klasa p.poż.	0
Uwagi	Folia - wg SIW OD.1

TYP	530.1.B
Opis	Rejestracja, wewn.
Ilość	01
Sp x Hp	140 / 240
Wykonczenie	Alum RAL 7043
Klasa p.poż.	0
Uwagi	Folia B

TYP	530.1.C
Opis	Wejście zewn, P0.131, Z0.045
Ilość	02
Sp x Hp	140 / 280
Wykonczenie	Alum RAL 7043
Klasa p.poż.	0
Uwagi	

TYP	530.1.D
Opis	Wejście wewn., P0.131, Z0.045
Ilość	02
Sp x Hp	140 / 280
Wykonczenie	Alum RAL 7043
Klasa p.poż.	0
Uwagi	Folia typ B


drzwi otwarte w czasie pożaru
upust powietrza z napowietrzania klatki K1

drzwi otwarte w czasie pożaru
upust powietrza z napowietrzania klatki K1

UWAGA:
- WSZELKIE PRAWA ZASTRZEŻONE.
- PROJEKT JEST CHRONIONY PRAWAMI AUTORSKIMI,
POWIELANIE I KOPIOWANIE WYŁĄCZNIE ZA ZGODĄ 4105.eu
- WSZYSTKIE WYMIARY SPRAWDZIĆ NA BUDOWIE,
W RAZIE NIEZGODNOŚCI SKONTAKTOWAĆ SIĘ Z PROJEKTANTEM.
- EWENTUALNE ZMIANY MUSZĄ BYĆ SKONSULTOWANE I ZAKCEPTOWANE PRZEZ PROJEKTANTA.

TYTUŁ PROJEKTU
**ROZBUDOWA I PRZEBUDOWA
WOJEWÓDZKIEGO SZPITALA
ZESPOLONEGO im. L. Rydygiera
w Toruniu, przy ul. Św. Józefa 53/59**

INWESTOR
**Kujawsko-Pomorskie
Inwestycje Medyczne sp. z o.o.
Plac Teatralny 2, 87-100 Toruń**

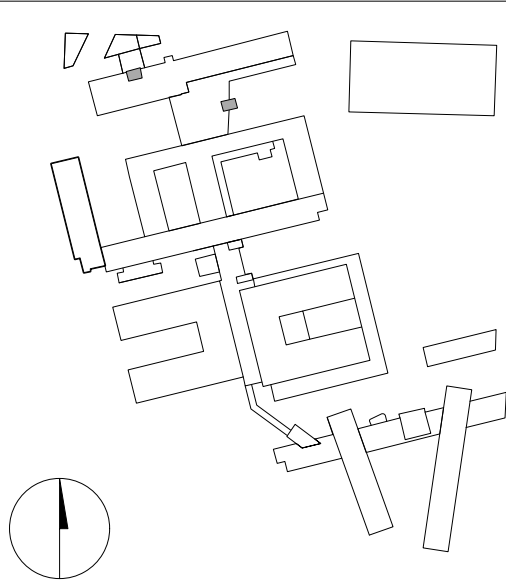

ARCHITEKT

Ul.K.Chodkiewicza 7/106
02-593 Warszawa Poland
t : +48 22 4085164
f : + 48 22 408 5163
www.4105.eu

4105.eu

INŻYNIER

Portico Project Management sp. z o.o.i Wspólnicy sp. k.
ul.Gdańska 27/31, 01-633 Warszawa
t : +48 22 560 49 00
f : +48 22 560 49 10
www.portico.com.pl



PROJEKTOWAŁ
mgr inż. arch. Agnieszka Krawczyk
upr. proj.nr 06/LOIA/04

OBIEKT
Budynek 530

FAZA	BRANŻA	SKALA	DATA
PROJEKT WYKONAWCZY	ARCH	-	11.06.2014

TYTUŁ
DRZWI PRZESUWNE ZEWNĘTRZNE

WYDANIE	PROJEKT	FAZA	GRUPA	NUMER	REWIZJA
4105 -	530 -	PW -	31	-	020 - A/20.03.18