




Grupa 1 : Ściany Pozostale

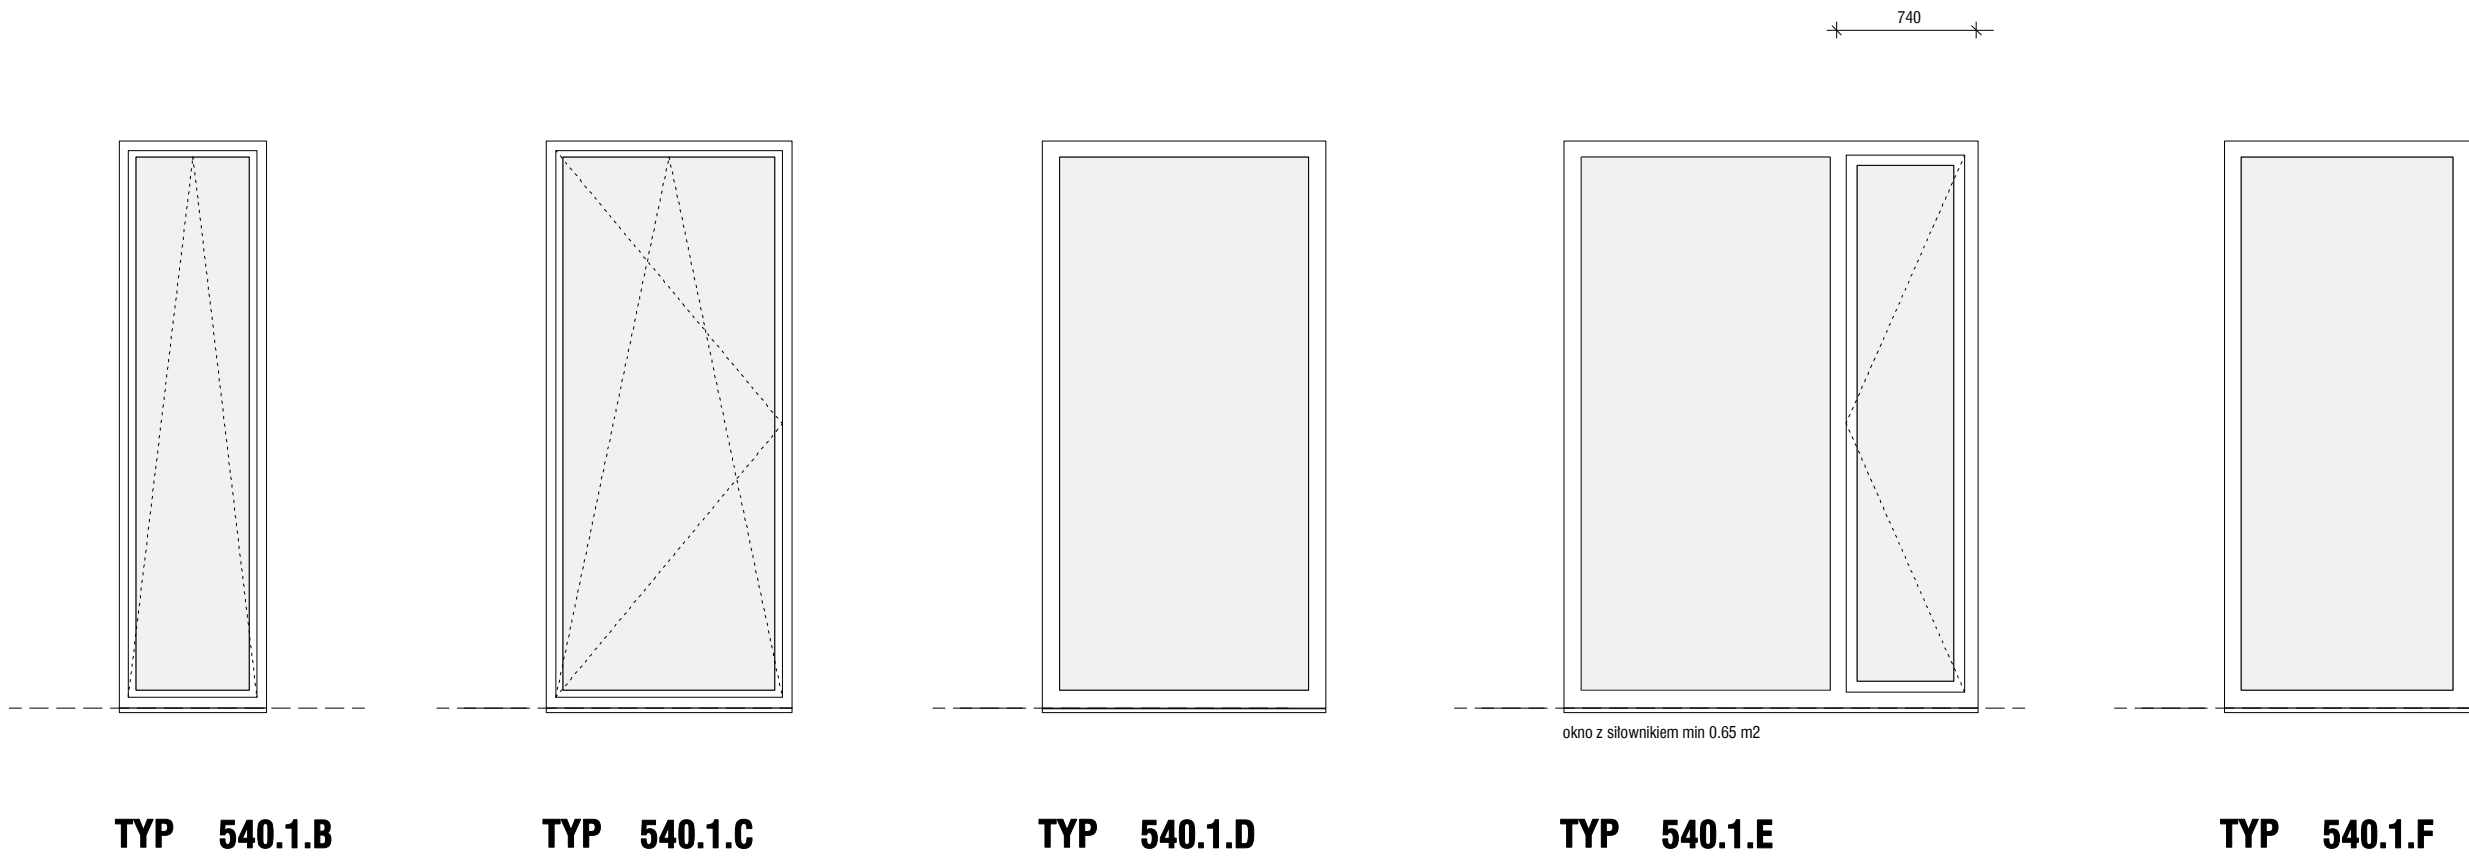


Grupa 2 : Okna w fasadzie z paneli

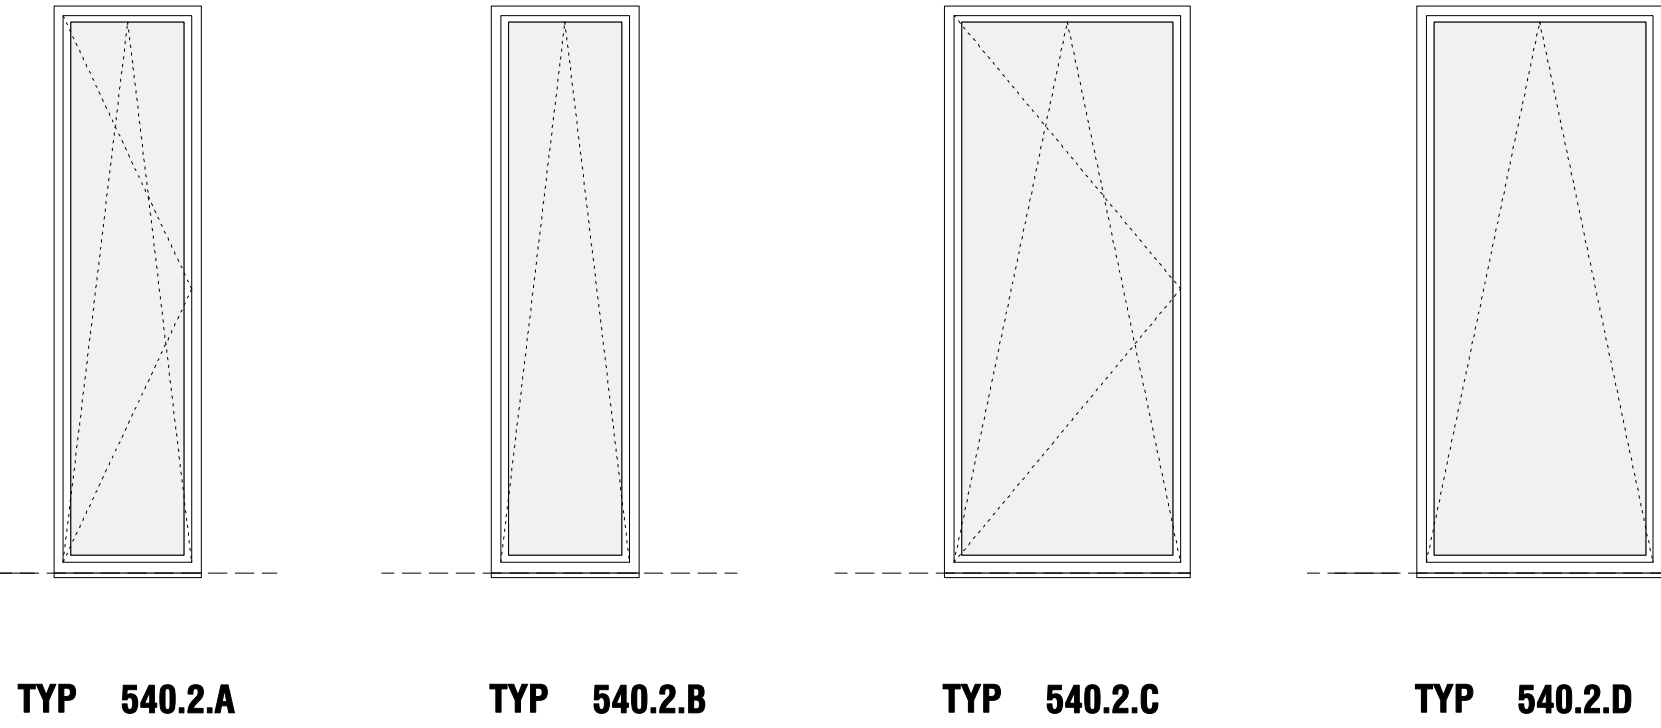


Grupa 3 : Okna w cz. centralnej / fasada tynk.

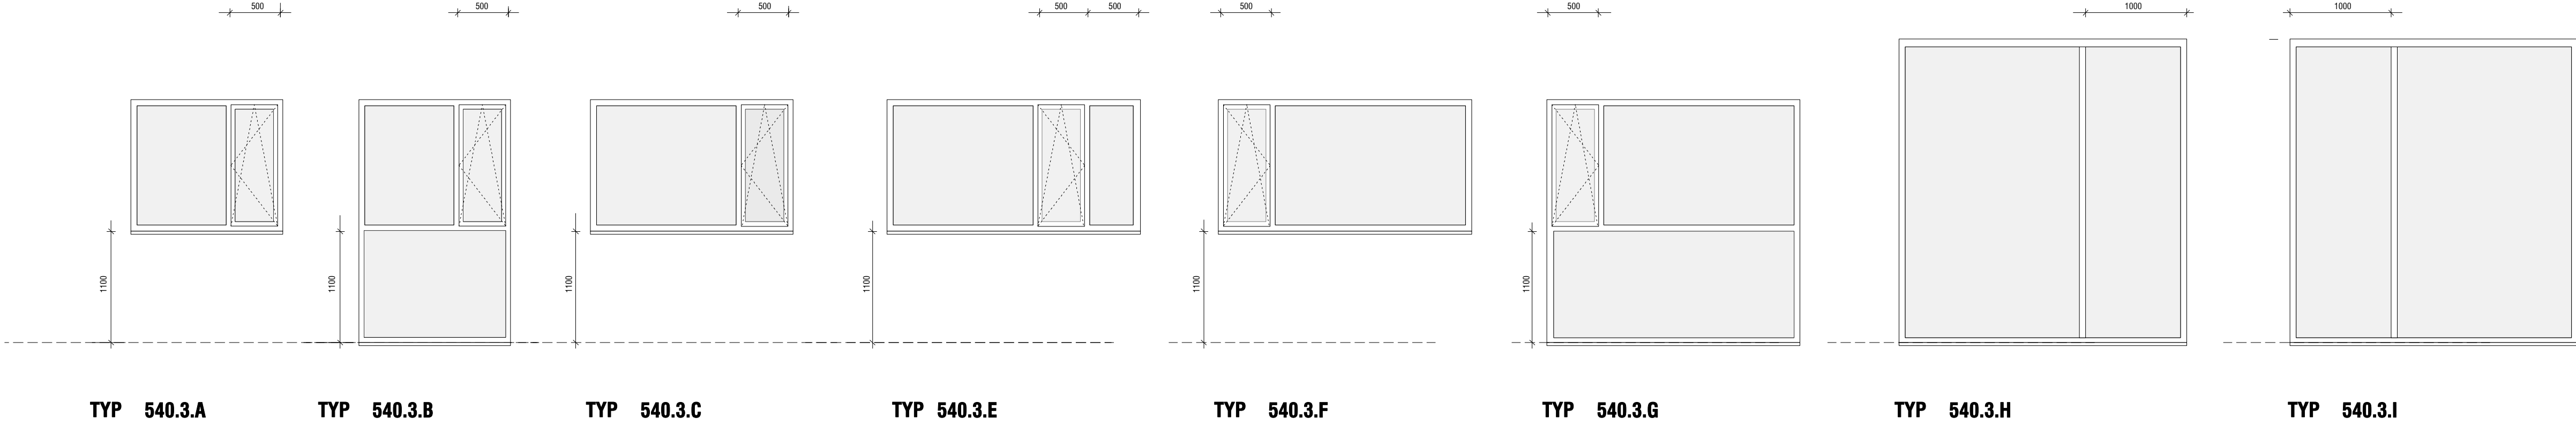

Grupa 4 : Okna w fasadzie betonowej

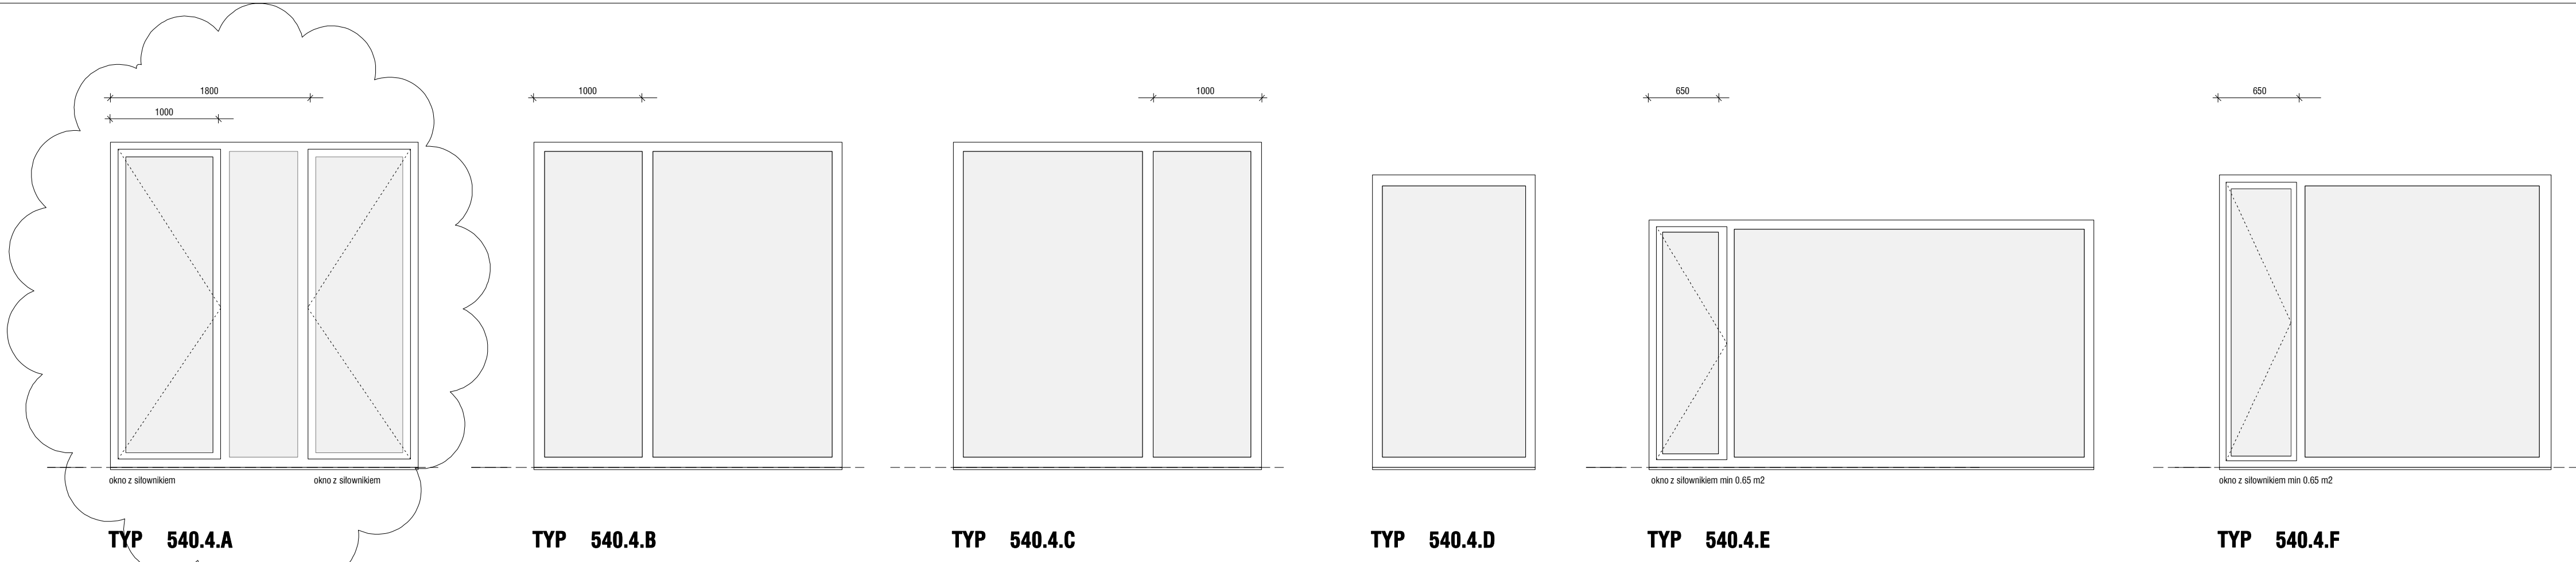

Grupa D : Drzwi

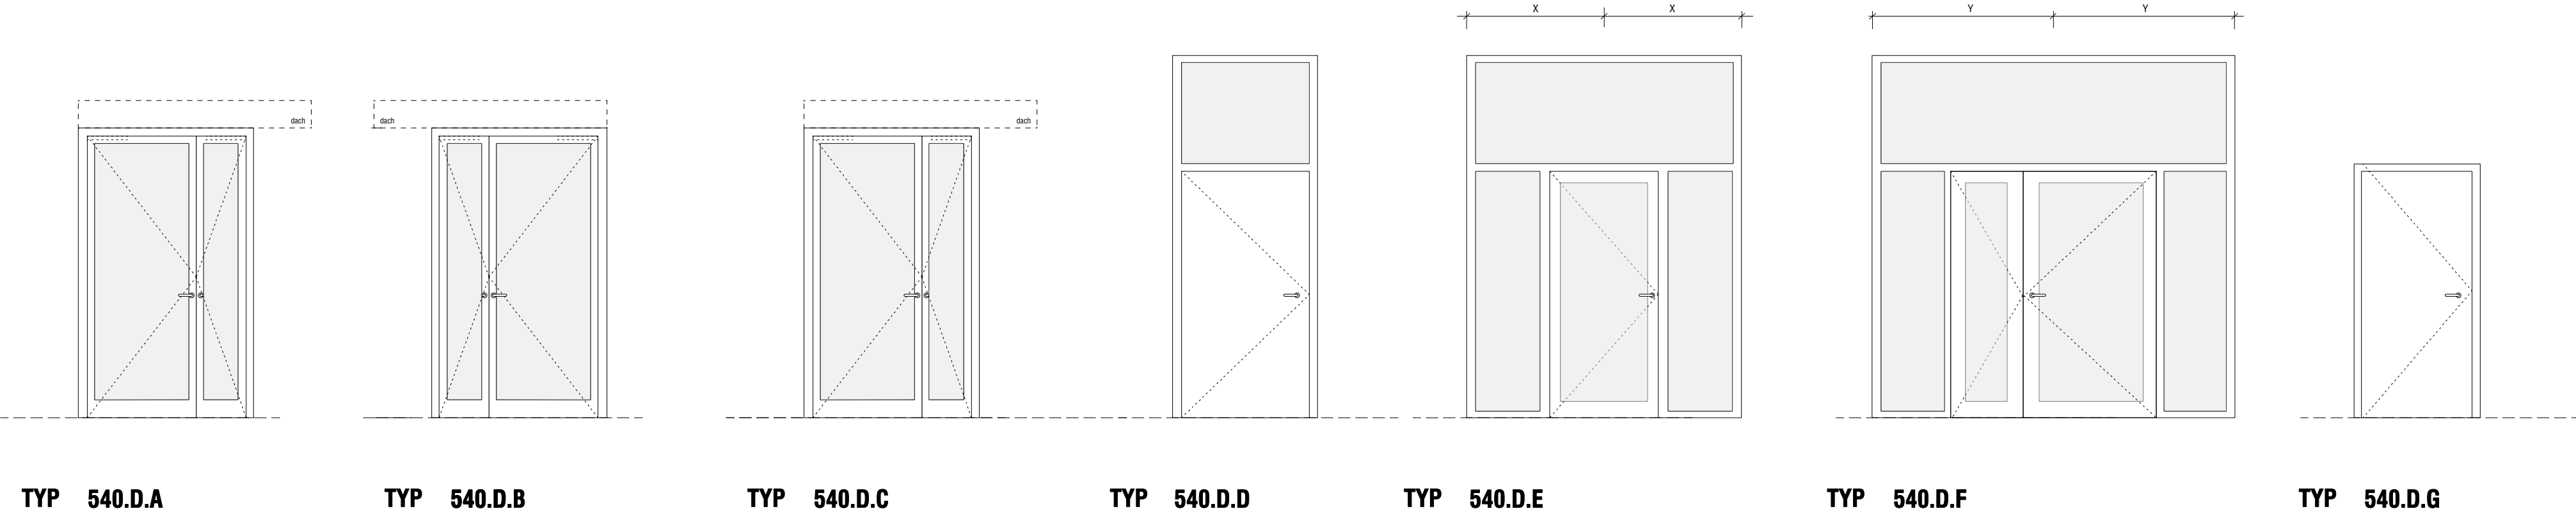


UWAGA:
- WZKŁADKI PRAWA ZASTRZEŻONE.
- PROJEKT JEST CHRONIONY PRAWAMI AUTORSKIMI, POWIELANIE I KOPLOWANIE WYŁĄCZNE ZA ZGODĄ 4105.eu
- WSPÓLNE WYMIARY SPRAWDZIĆ NA BUDOWIE.
- W RAZIE NIEZGODNOŚCI SKONTAKTOWAĆ SIĘ Z PROJEKTANTEM.
- EWENTUALNE ZMIANY MUSZĄ BYĆ SKONSULTOWANE I ZACIEPLOWANE PRZEZ PROJEKTANTA.

Rew A 23.06.2015 Zmiana okna typu 4.A

TYTUŁ PROJEKTU
**ROZBUDOWA I PRZEBUDOWA
WOJEWÓDZKIEGO SZPITALA ZESPOŁONEGO
im. L. RYDYGIERA w Toruniu, przy ul. Św. Józefa 53/59**

INWESTOR
Kujawsko-Pomorskie Inwestycje Medyczne sp. z o.o.
Plac Teatralny 2, 87-100 Toruń

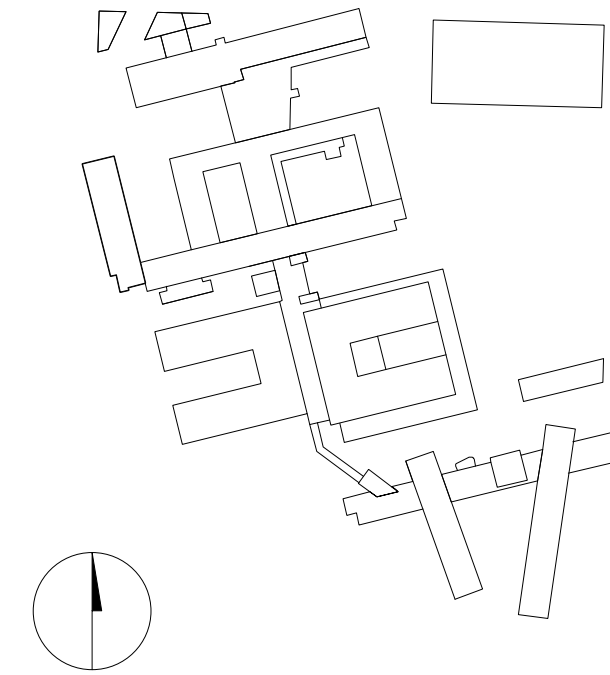

ARCHITEKT:

Lili K. Chodkiewicz 7/108
02-593 Warszawa Poland
t: +48 22 4085164
f: +48 22 408 5163
www.4105.eu

4105.eu

INŻYNIER
Portico Project Management sp. z o.o.
i Wspólnicy sp. k.
ul. Górska 27/31, 01-633 Warszawa
t: +48 22 560 49 00
f: +48 22 560 49 10
www.portico.com.pl

PROJEKTOWAŁ:
mgr inż. arch. Agnieszka Krawczyk
upr. proj. nr 06.LDIA/04

OBIEKT
BUDYNEK 540

FAZA
PROJEKT WYKONAWCZY

TYTUŁ RYSUNKU
TYPY OKIEN I DRZWI ZEWN.

WYDANIE
4105 - 540 - PW - 31 - 010 - A