



Grupa I : Drzwi przesuwne zewnętrzne

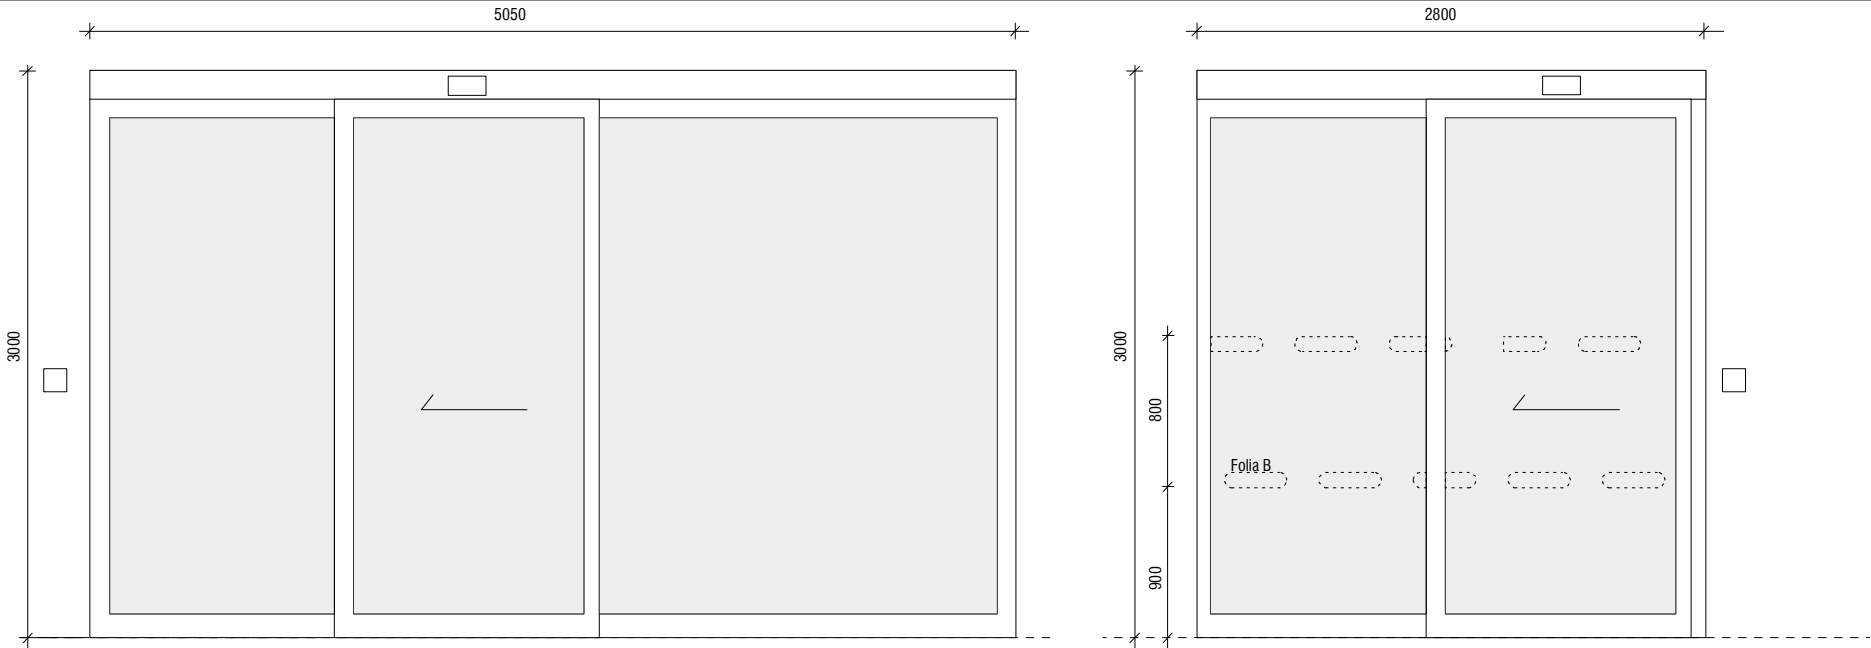

TYP	540.1.A
Lokalizacja	Wiatrołap W0.001, zewn.
Ilość	01
Sp x Hp	140 / 280
Wykonczenie	RAL 7043
Klasa p.poż.	0
Uwagi	Folia - Graf ka OD.1

TYP	540.1.B
Lokalizacja	Wiatrołap W0.001, wewn.
Ilość	01
Sp x Hp	140 / 280
Wykonczenie	RAL 7043
Klasa p.poż.	0
Uwagi	Folia B (ostrzegawcza)

Grupa I : Drzwi przesuwne zewnętrzne

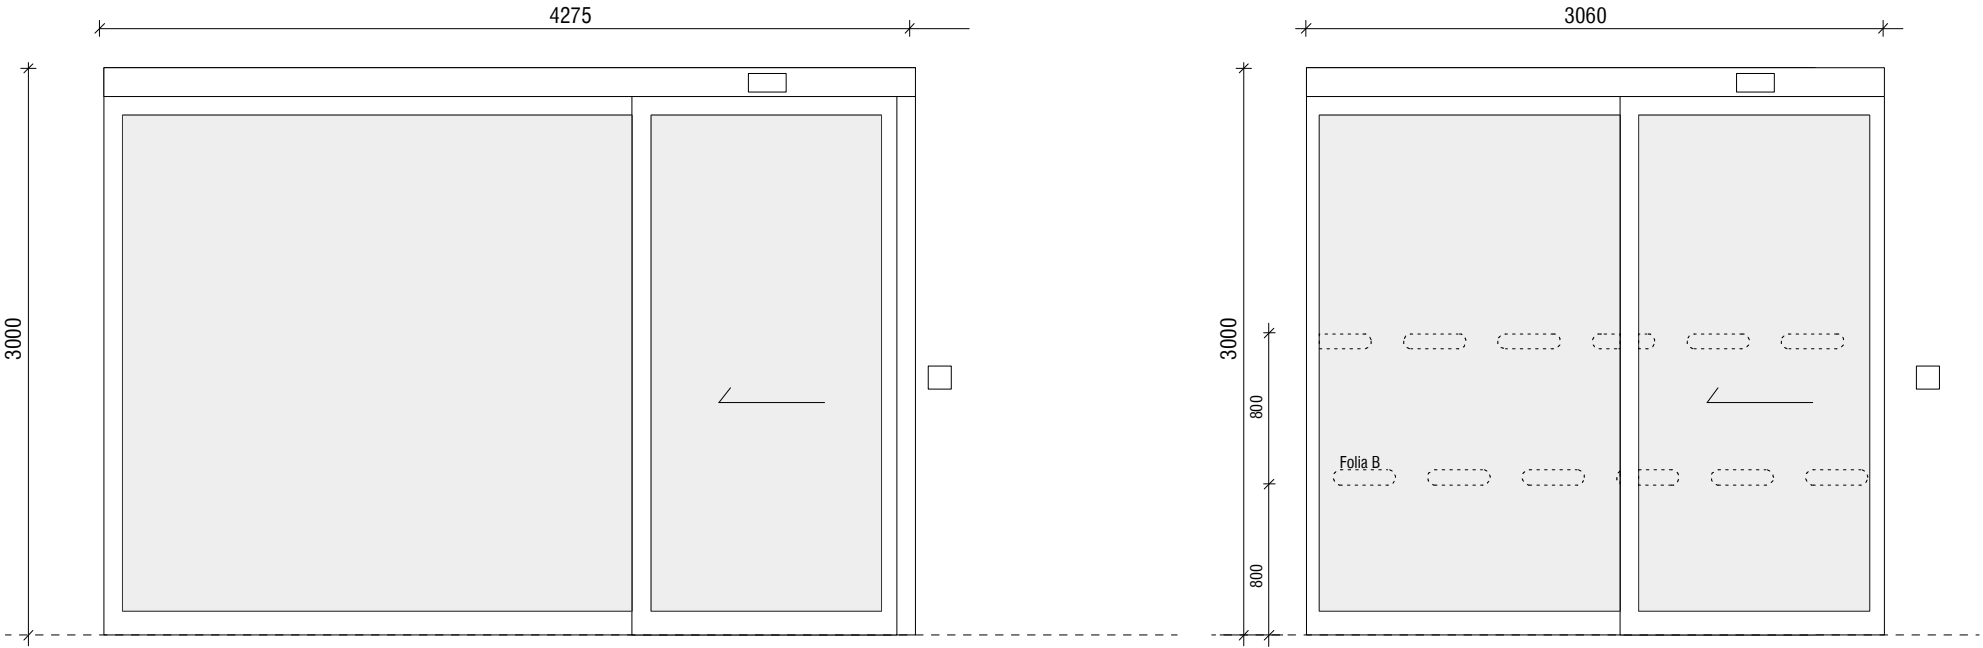


TYP	540.1.C
Lokalizacja	Wiatrołap W0.010, zewn.
Ilość	01
Sp x Hp	140 / 280
Wykonczenie	RAL 7043
Klasa p.poż.	0
Uwagi	Folia - Graf ka OD.1

TYP	540.1.D
Lokalizacja	Wiatrołap W0.010, wewn.
Ilość	01
Sp x Hp	140 / 280
Wykonczenie	RAL 7043
Klasa p.poż.	0
Uwagi	Folia B (ostrzegawcza)

UWAGA:
- WSZELKIE PRAWA ZASTRZEŻONE.
- PROJEKT JEST CHRONIONY PRAWAMI AUTORSKIMI.
- POWIELANIE I KOPIOWANIE WYŁĄCZNIE ZA ZGODĄ 4105.eu
- WSZYSTKIE WYMIARY SPRAWDZIĆ NA BUDOWIE,
- W RAZIE NIEZGODNOŚCI SKONTAKTOWAĆ SIĘ Z PROJEKTANTEM.
- EWENTUALNE ZMIANY MUSZĄ BYĆ SKONSULTOWANE I ZAKCEPTOWANE PRZEZ PROJEKTANTA.

TYTUŁ PROJEKTU
**ROZBUDOWA I PRZEBUDOWA
WOJEWÓDZKIEGO SZPITALA
ZESPOLONEGO im. L. Rydygiera
w Toruniu, przy ul. Św. Józefa 53/59**

INWESTOR
**Kujawsko-Pomorskie
Inwestycje Medyczne sp. z o.o.
Plac Teatralny 2, 87-100 Toruń**

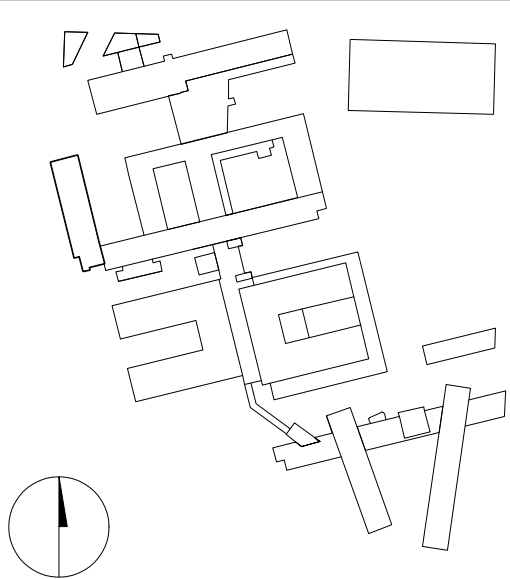

ARCHITEKT

Ul.K.Chodkiewicza 7/106
02-593 Warszawa Poland
t: +48 22 4085164
f: + 48 22 408 5163
www.4105.eu

4105.eu

INŻYNIER

Portico Project Management sp. z o.o.i Wspólnicy sp. k.
ul.Gdańska 27/31, 01-633 Warszawa
t: +48 22 560 49 00
f: +48 22 560 49 10
www.portico.com.pl

PORTICO
PROJECT MANAGEMENT

PROJEKTOWAŁ

mgr inż. arch. Agnieszka Krawczyk
upr. proj.nr 06/LOIA/04

OBIEKT

BUD. 540

FAZA	BRANŻA	SKALA	DATA
PROJEKT WYKONAWCZY	ARCH	-	30.04.2014

TYTUŁ

TYPY DRZWI ZEWN. PRZESUWNE

WYDANIE	PROJEKT	FAZA	GRUPA	NUMER	REWIZJA
4105 -	540 -	PW -	31	-	020 - 0