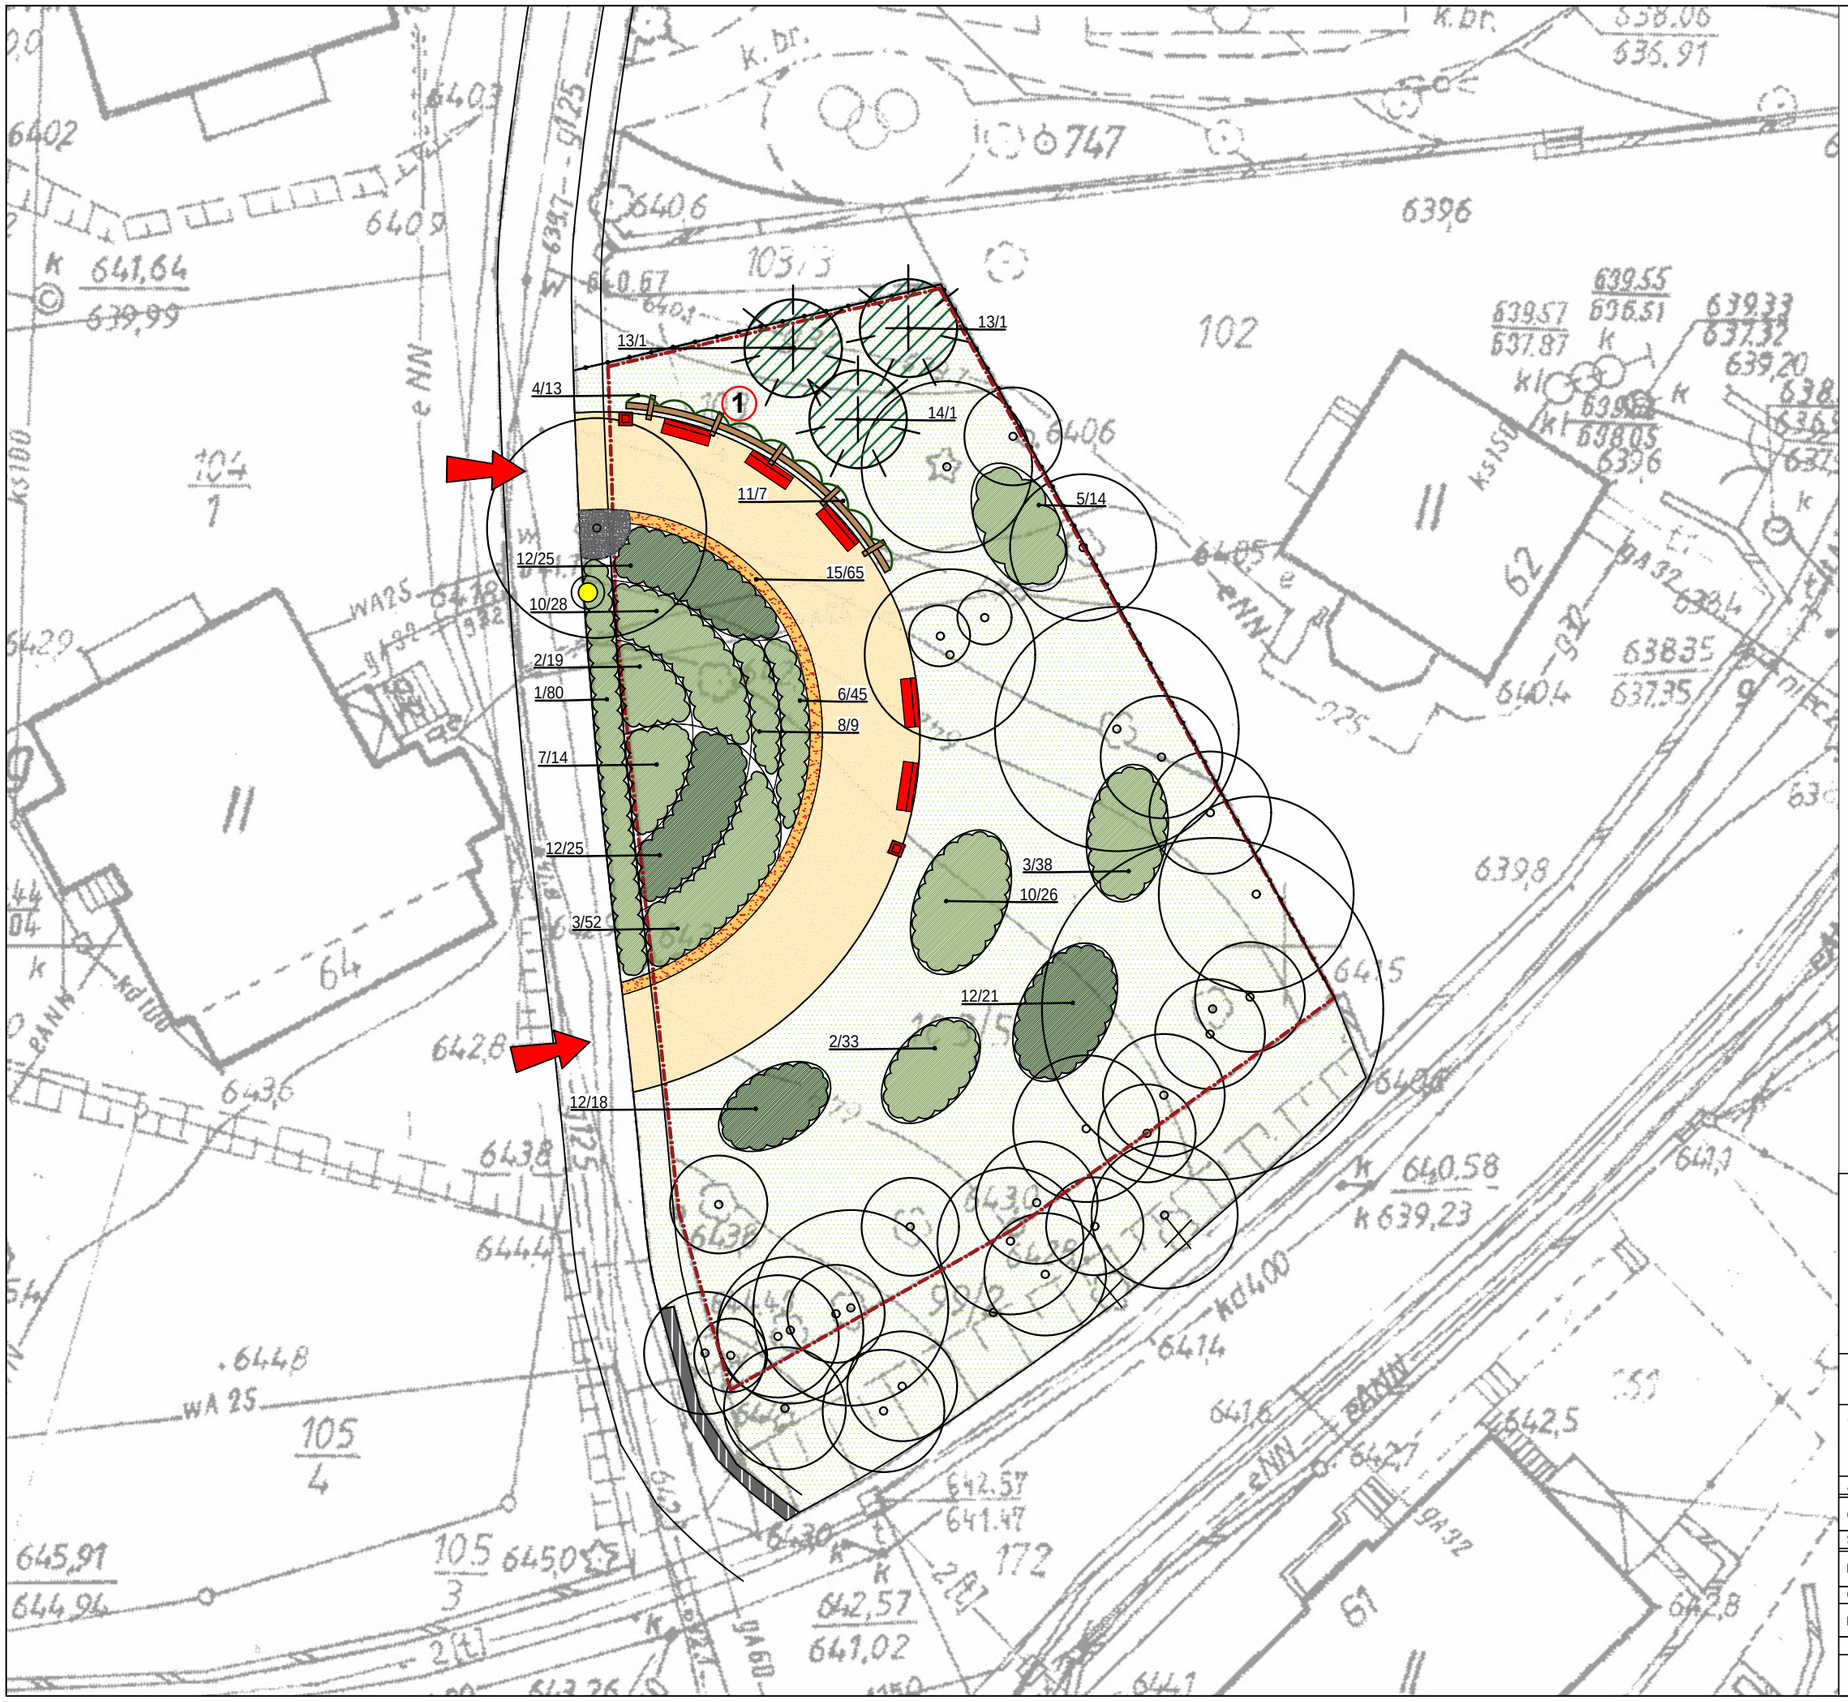

LEGENDA

- GRANICA OPRACOWANIA
- PROJEKTOWANE WEJŚCIA NA TEREN
- LATARNIA
- MURKI OPOROWE
- PROJEKTOWANE ŚCIEŻKI Z NAWIERZCHNI MINERALNEJ
- PROJEKTOWANA ŁAWKA
- PROJEKTOWANY KOSZ NA ŚMIECI
- DRZEWA ISTNIEJĄCE
- PROJEKTOWANE DRZEWA IGLASTE
- PROJEKTOWANE GRUPY KRZEWÓW
- PROJEKTOWANE PNĄCZA
- PROJEKTOWANE PASY BYLIN
- PROJEKTOWANA POWIERZCHNIA TRAWNIKA
- 13/1 NRUMER PROJEKTOWANEJ ROŚLINY / LICZBA SZTUK

NAZWA OPRACOWANIA	Koncepcja programowo-przestrzenna wybranych obszarów gminy Karpacz na potrzeby realizacji zadania pod nazwą: "Rozwój terenów zieleni w Gminie Karpacz poprzez tworzenie i odnawianie terenów zieleni w celu poprawy jakości środowiska".
ADRES OBIEKTU	SKWER PRZY MICKIEWICZA ul. Dolna (dz.nr 103/5, Obręb: 04) 58 - 540 KARPACZ
ZLECENIODAWCA	GMINA KARPACZ ul. Konstytucji 3 Maja, 58 - 540 Karpacz
TYTUŁ RYSUNKU	KONCEPCJA PROGRAMOWO - PRZESTRZENNA ZAGOSPODAROWANIA TERENU - RZUT PODSTAWOWY WRAZ Z PROJEKTEM ZIELENI

AUTOR	DATA I PODPIS
dr Elżbieta Szopińska, dendrolog, architekt krajobrazu	
SPRAWDZAJĄCY	
mgr inż. arch. Janusz Pulikowski	
OPRACOWANIE GRAFICZNE	
mgr inż. Anna Gizowska, architekt krajobrazu	

DATA	SKALA	NR RYSUNKU
11.2016	1:250	4.5-2