




RZUT III PIĘTRA - SEGMENT [A]

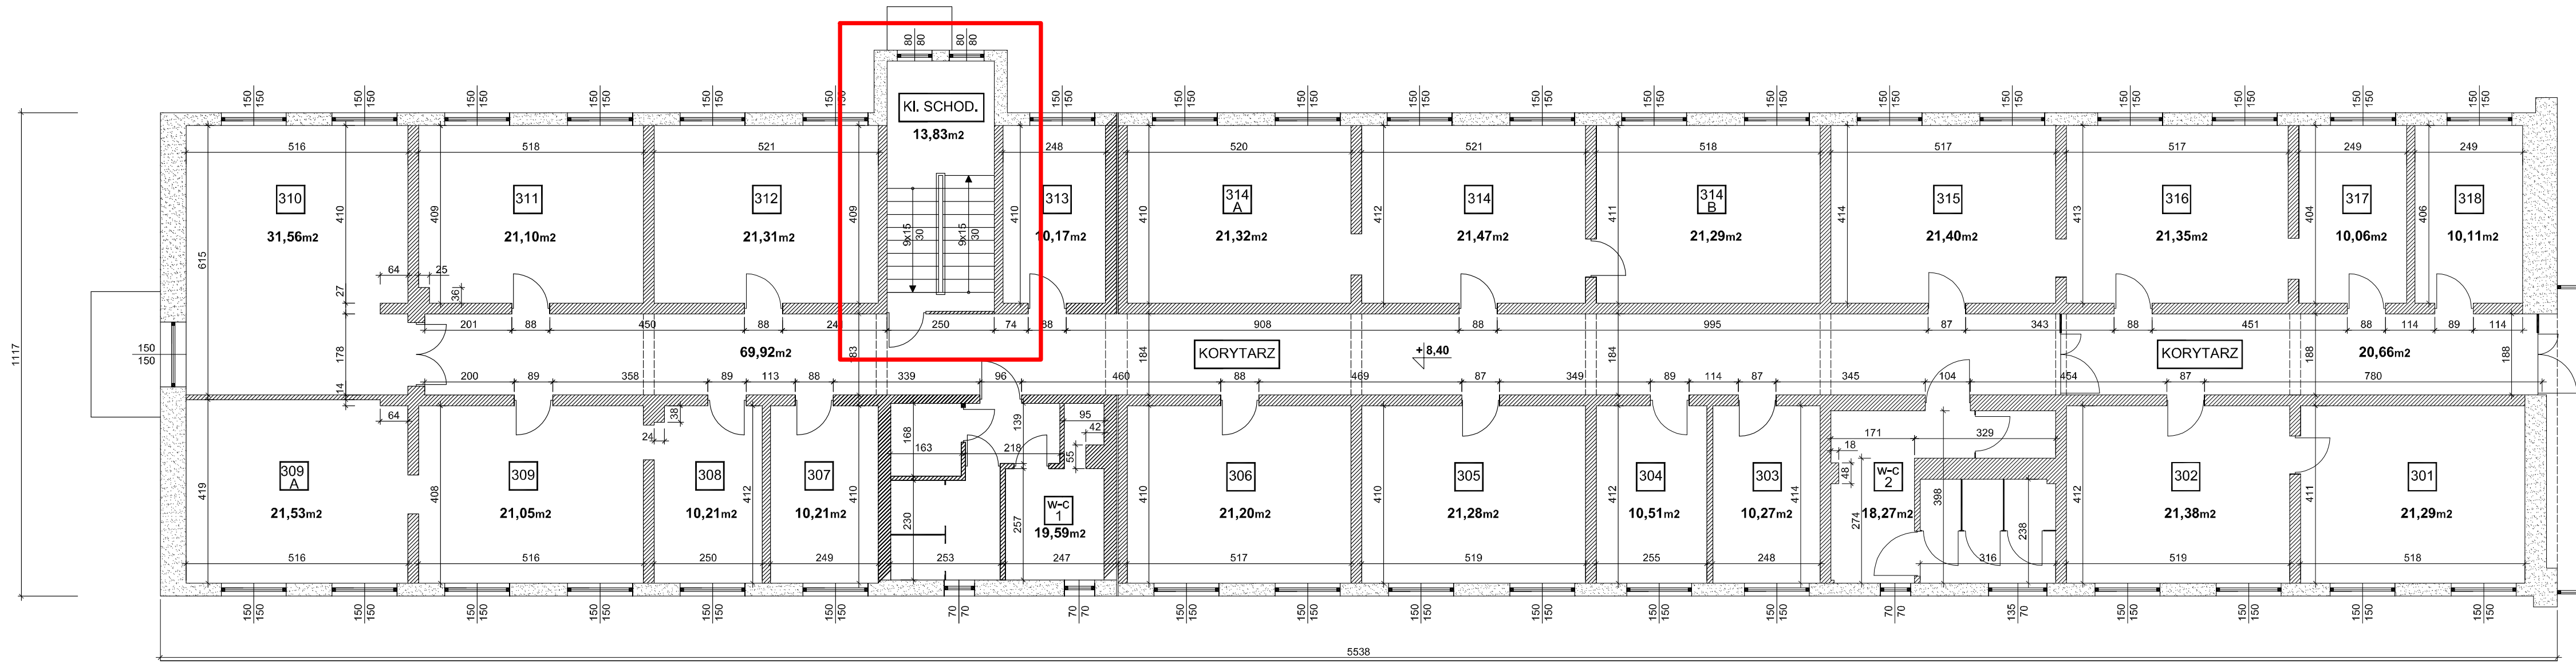

GLÓWNA KLATKA MIĘDZY SEGMENTAMI

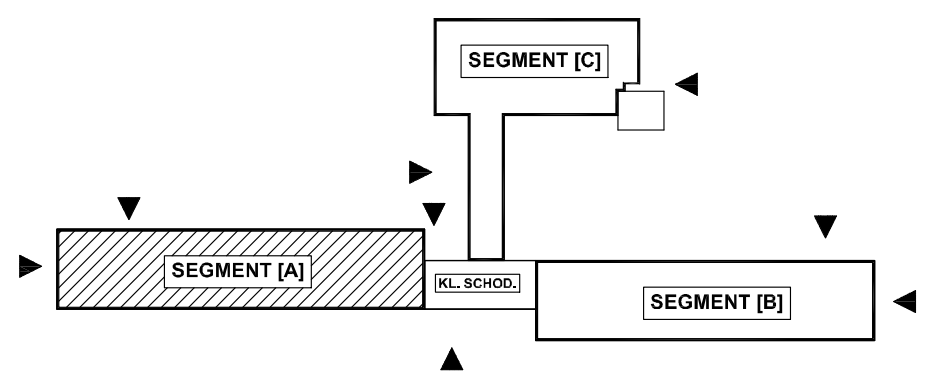

Inwestor:	 <b>TYSKIE TOWARZYSTWO BUDOWNICTWA SPOŁECZNEGO</b> sp. z o.o.	
Adres zadania:	ul. Budowlanych 59 w Tychach	
Nazwa zadania:	Remont korytarzy, toalet i klatki schodowej w budynku przy ul. Budowlanych 59 w Tychach	
Nazwa rysunku:	Rzut III piętra zakres robót	Nr rys. <b>R-04</b>