



PRZEKRÓJ KONSTRUKCJI NAWIERZCHNI JEZDNI
SKALA 1:25

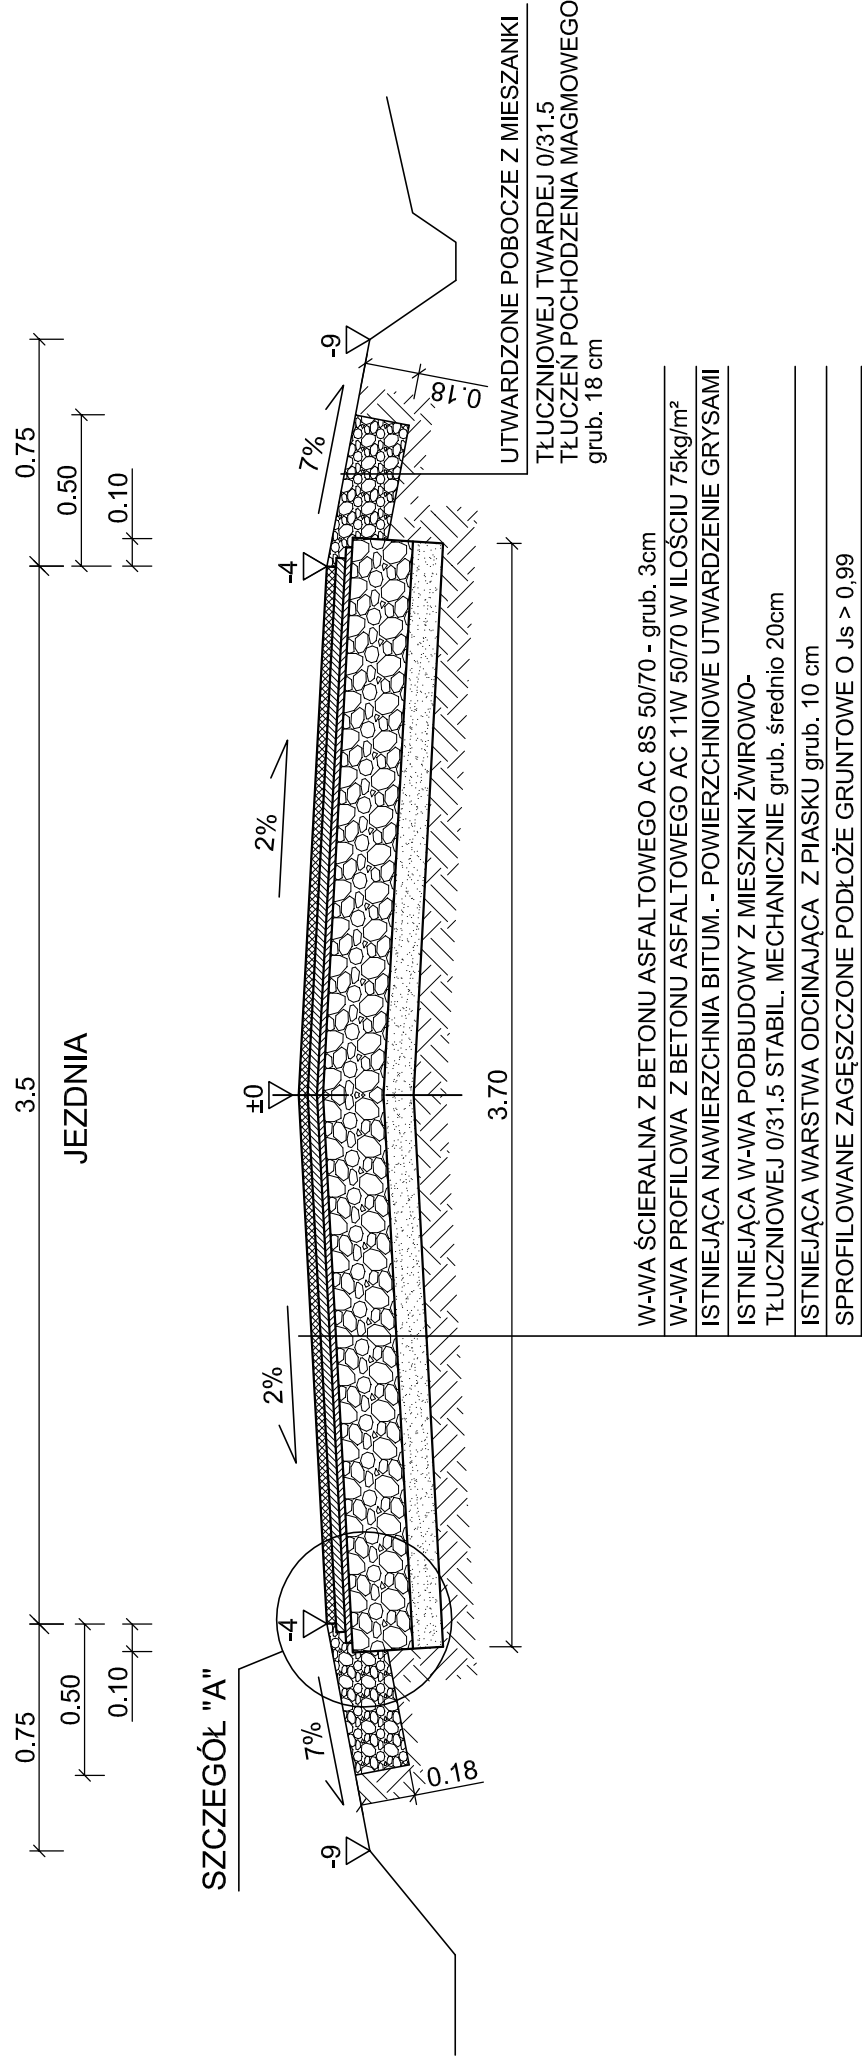

SZCZEGÓŁ "A"
SKALA 1:10

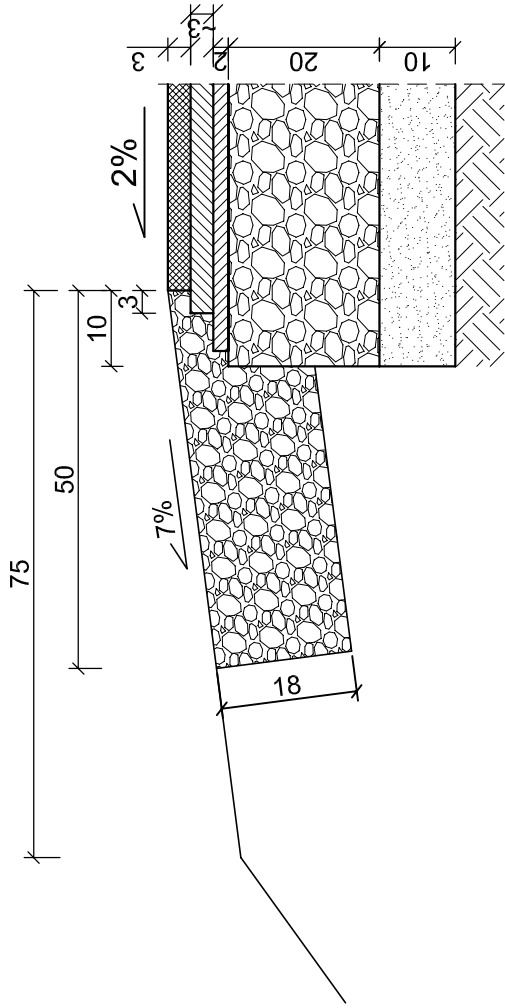

Inwestycja:	PRZEBUDOWA DROGI GMINNEJ Nr 190505C WISTKA SZLACHECKA - - PRZERYTKA w miejscowości ŁĄCZKI - GMINA WŁOCŁAWEK
Inwestor:	GMINA WŁOCŁAWEK ul. KRÓLEWIECKA 7
Nazwa rys:	PRZEKRÓJ KONSTRUKCJI NAWIERZCHNI JEZDNI
Projektant Branży Drogowej	mgr.inż. URSZULA KĘPZIERSKA upr. do kier. rob. konstr.-bud. nr UAN-ME-8386-5/4564/Wk upr. do proj. i kier. rob. drogowych nr ABU-X-3386-5/3190/Wk
Data:10.2023	Skala: 1:25, 1:10 Nr rys. 3