


WYMIARY PRĘTÓW PODANO W OSIACH	OTULINA – DO ŁICA PRĘTÓW												
MINIMALNA ŚREDNICA GIECIA PRĘTÓW	BETON C25/30												
<table border="1"><tr><td>STAL</td><td>$d < 20$</td><td>$d \geq 20$</td><td>$L \geq$</td></tr><tr><td>A-I</td><td>$D = 2,5d$</td><td>$D = 2,5d$</td><td>$L = 5d$</td></tr><tr><td>A-IIIIN</td><td>$D = 6d$</td><td>$D = 8d$</td><td>$L = 10d$</td></tr></table>	STAL	$d < 20$	$d \geq 20$	$L \geq$	A-I	$D = 2,5d$	$D = 2,5d$	$L = 5d$	A-IIIIN	$D = 6d$	$D = 8d$	$L = 10d$	OTULINA – 3,0cm
STAL	$d < 20$	$d \geq 20$	$L \geq$										
A-I	$D = 2,5d$	$D = 2,5d$	$L = 5d$										
A-IIIIN	$D = 6d$	$D = 8d$	$L = 10d$										
	STAL A-IIIIN (RB500)												

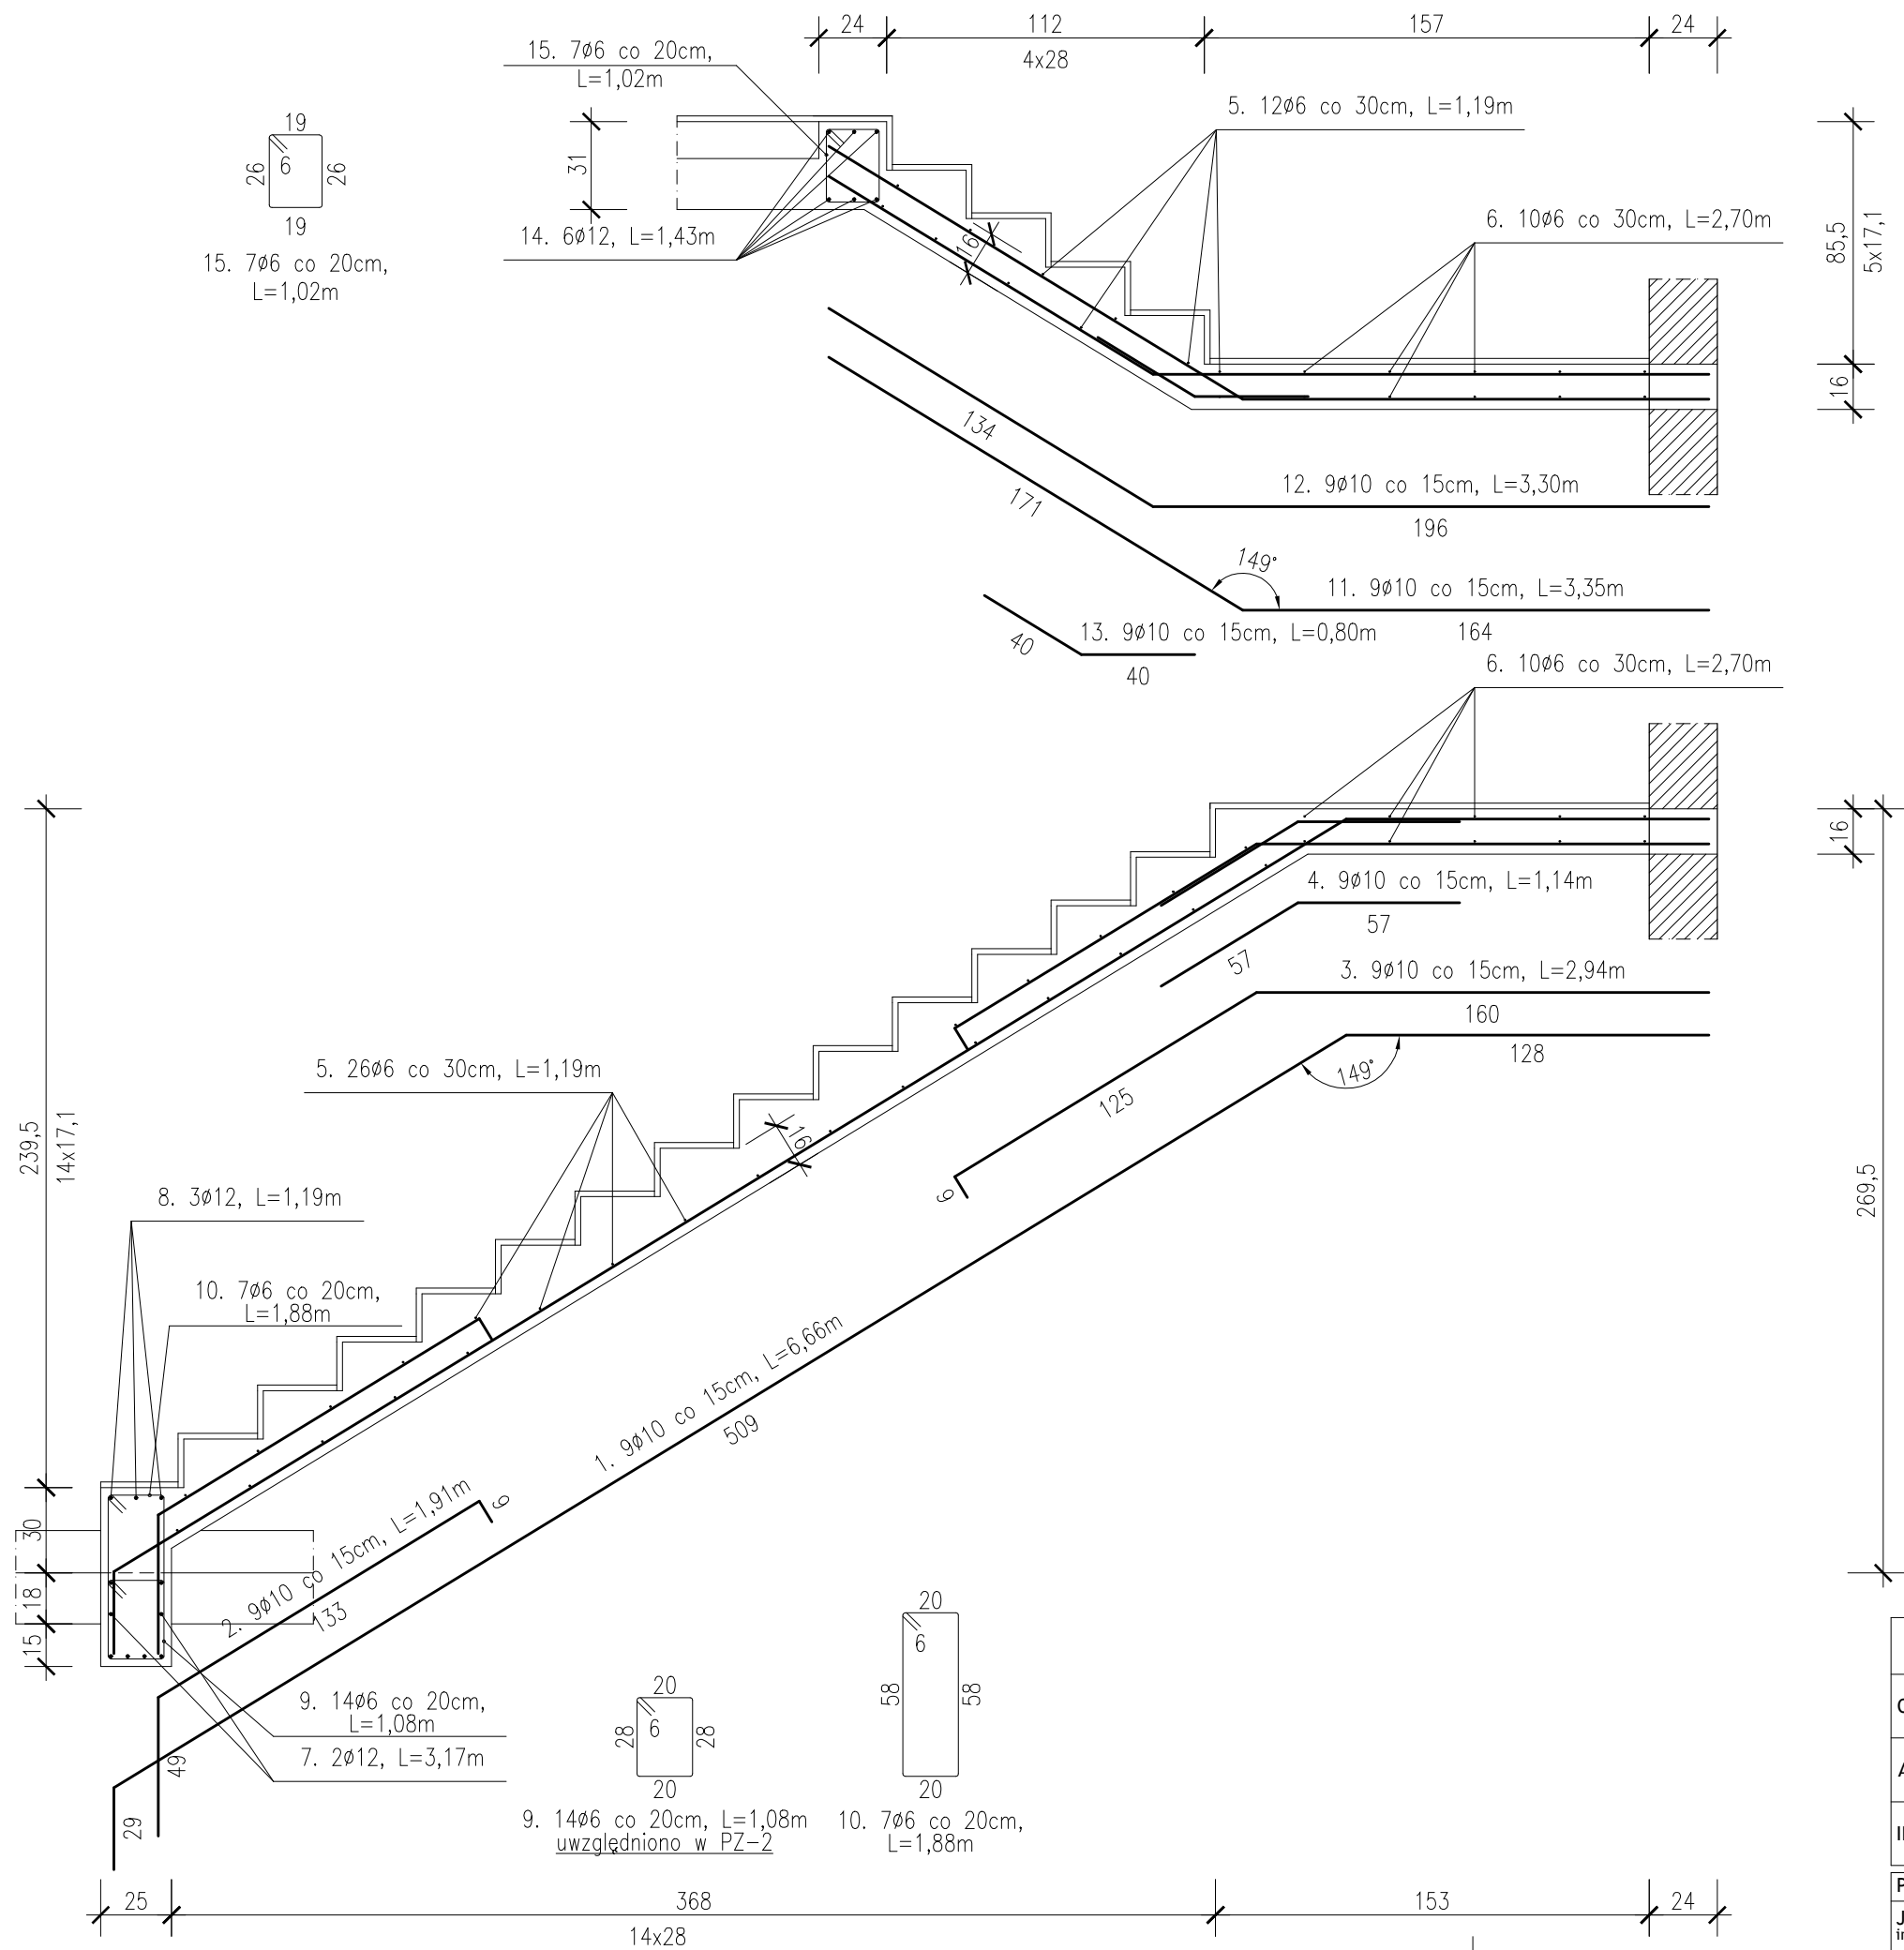

SCHODY ŻELBETOWE			
OBIEKT	ROZBUDOWA I TERMOMODERNIZACJA BUDYNKU PORADNI PSYCHOLOGICZNO-PEDAGOGICZNEJ	SKALA RYS.: 1:25	
ADRES	UL. KLASZTORNA 2, 86-100 ŚWIECIE DZIAŁKA NR 1227/1	DATA: 01.2024 r.	
INWESTOR	PORADNIA PSYCHOLOGICZNO-PEDAGOGICZNA UL. KLASZTORNA 2, 86-100 ŚWIECIE	NR RYS.: K-12	
Projektant	Nr uprawnień	Branża	Podpis
JANUSZ GRABOWSKI inż. budownictwa	KUP/0030/PWOK/09 w spec. konstrukcyjno-budowlanej bez ograniczeń	KONSTRUKCYJNA PROJEKTANT	

BIURO USŁUG INŻYNIERSKICH
JANUSZ GRABOWSKI
ul. Rydygiera 2A; 86-100 Świecie
tel.: 661 793 740
e-mail: j.grabowski@prokonto.pl

BU