


ZALĄCZNIK NR 2
DO ZAPYTANIA
OFERTOWEGO

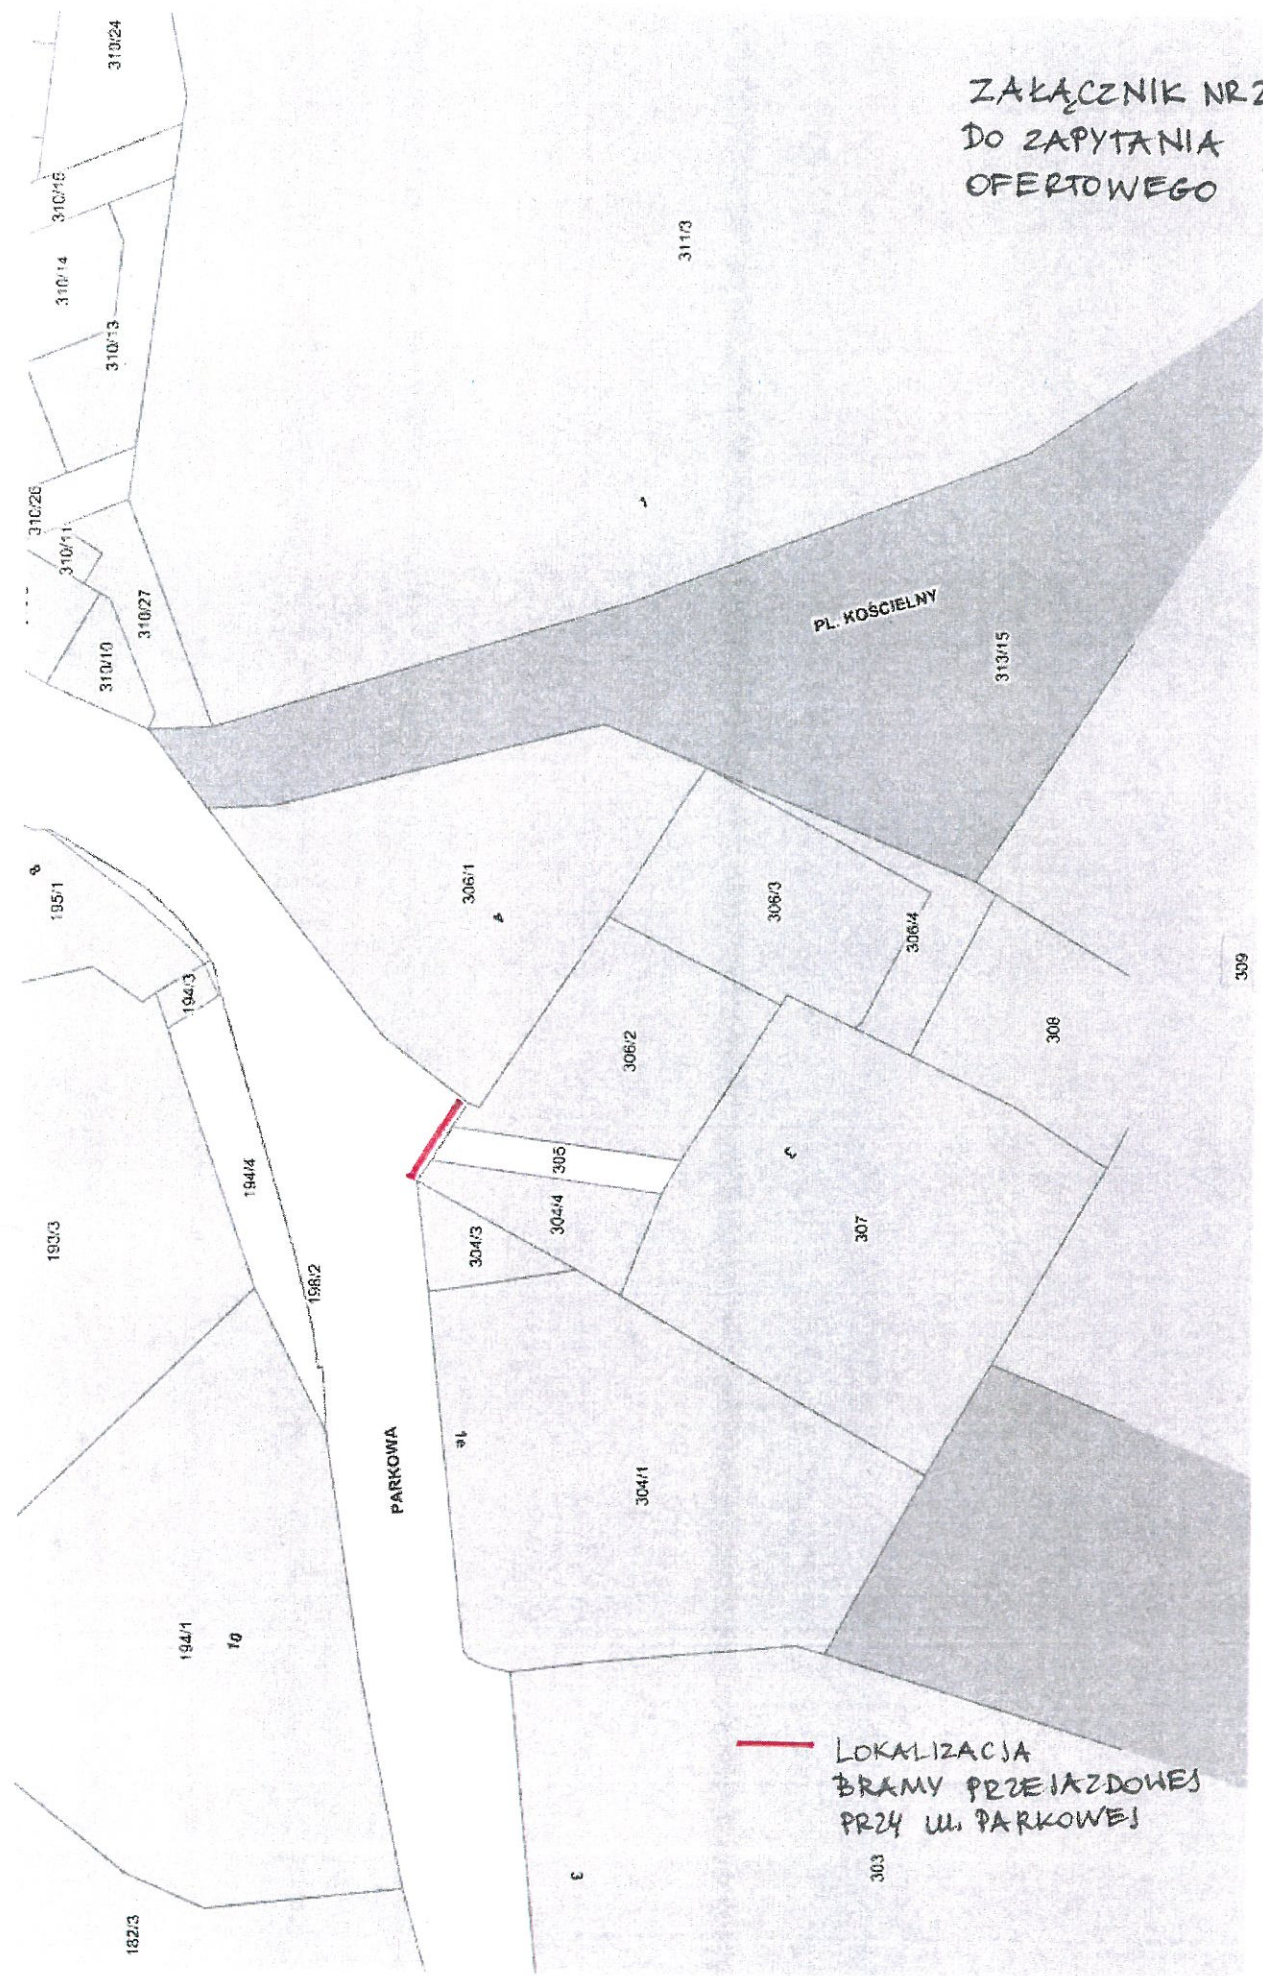

— LOKALIZACJA
BRAMY PRZEJAZDOWEJ
PRZY UL. PARKOWEJ