


# Zygmunta Augusta 10 - rzut przed modernizacją.

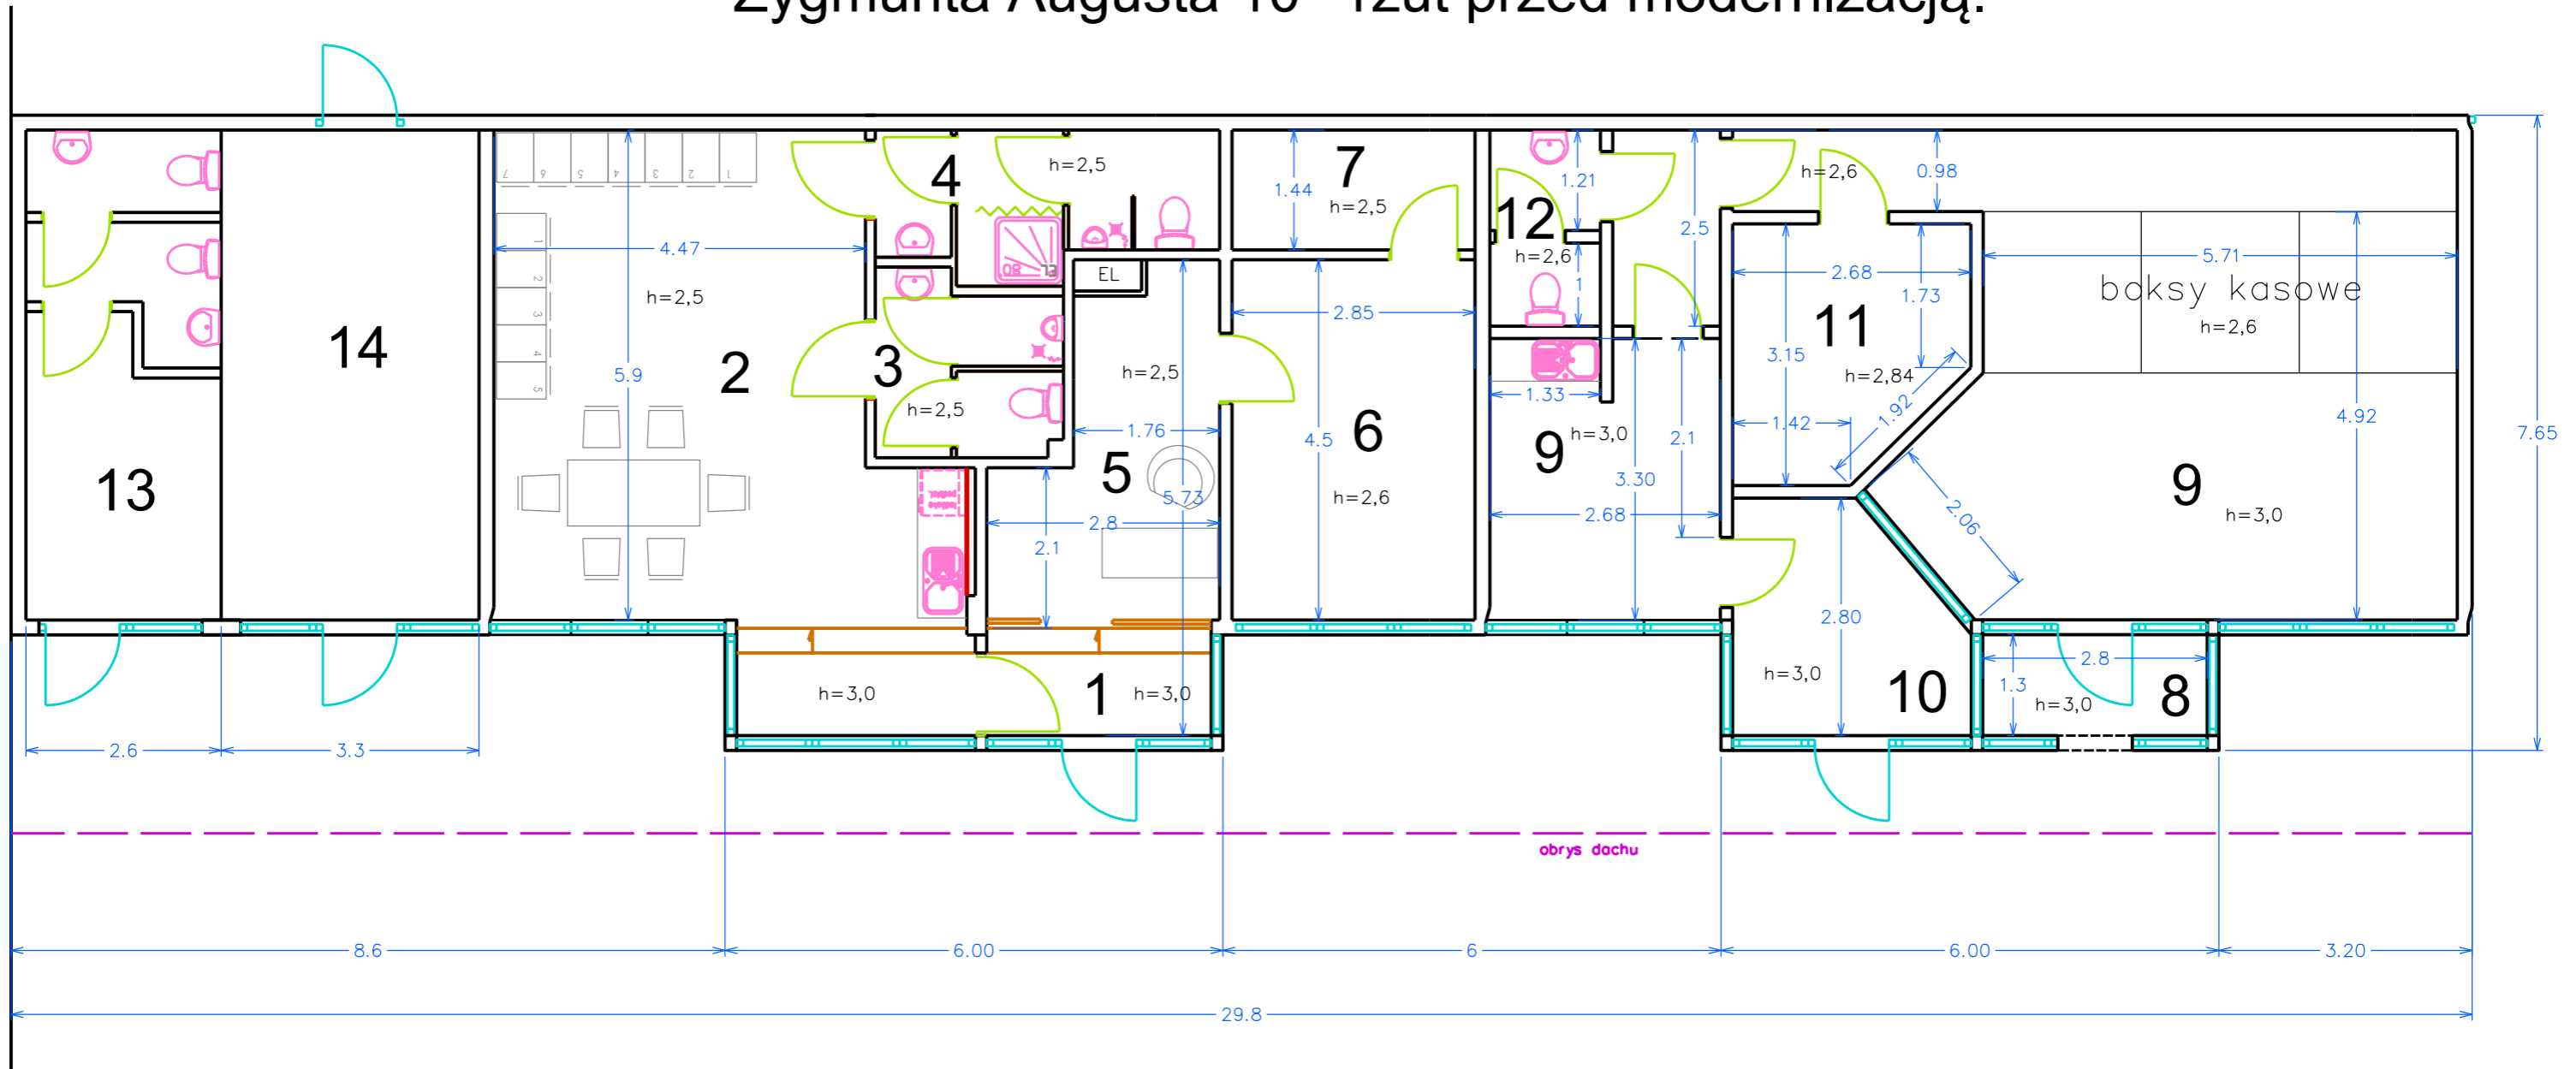

| Lp. | Nazwa pomieszczenia   | Powierzchnia z inwentaryzacji [m2] | Lp. | Nazwa pomieszczenia po remoncie          | Powierzchnia po remoncie [m2] |
|-----|---|------------------------------------|-----|--|-------------------------------|
| 1   | Komunikacja   | 3,53                               | 1   | Komunikacja                              | 3,53                          |
| 2   | Pomieszczenie socjalne kontrolerów                                  | 33,00                              | 2   | Pomieszczenie z szafkami                 | 33,00                         |
| 3   | Toaleta męska   | 4,54                               | 3   | Toaleta męska                            | 4,54                          |
| 4   | Toaleta męska z natryskiem  | 6,51                               | 4   | Toaleta męska z natryskiem               | 6,51                          |
| 5   | Punkt obsługi klienta   | 9,93                               | 5/6 | Pomieszczenie socjalne kontrolerów       | 22,75                         |
| 6   | Pokój kierownika SPP  | 12,82                              | 7   | Magazyn                                  | 4,00                          |
| 7   | Magazyn   | 4,00                               | 8   | Wiatrołap                                | 3,60                          |
| 8   | Wiatrołap   | 3,60                               | 9A  | Pomieszczenie Naczelnika/Zastępcy na 2os | 16,30                         |
| 9   | Sala sprzedaży z kasami, komunikacją i pomieszczeniem socjalnym kas | 48,70                              | 9B  | Pomieszczenie biurowe na 4os. (część)    | 32,40                         |
| 10  | Wiatrołap   | 6,70                               | 10  | Punkt obsługi klienta                    | 3,60                          |
| 11  | Serwerownia   | 7,60                               | 9B  | Pomieszczenie biurowe na 4os. (część)    | 3,10                          |
| 12  | Toaleta damska  | 2,90                               | 11  | Serwerownia pomniejszona                 | 4,60                          |
| 13  | Pomieszczenie do pozyskania   | 15,30                              | 9B  | Pomieszczenie biurowe na 4os. (część)    | 3,00                          |
| 14  | Pomieszczenie do pozyskania   | 19,50                              | 12  | Toaleta damska                           | 2,90                          |
|     |   |                                    | 13  | Pomieszczenie PESEL na 2os. z toaletą    | 22,60                         |
|     |   |                                    | 14  | Pomieszczenie z szafkami                 | 12,20                         |
|     | <b>SUMA:</b>  | <b>142,10</b>                      |     |  | <b>142,10</b>                 |