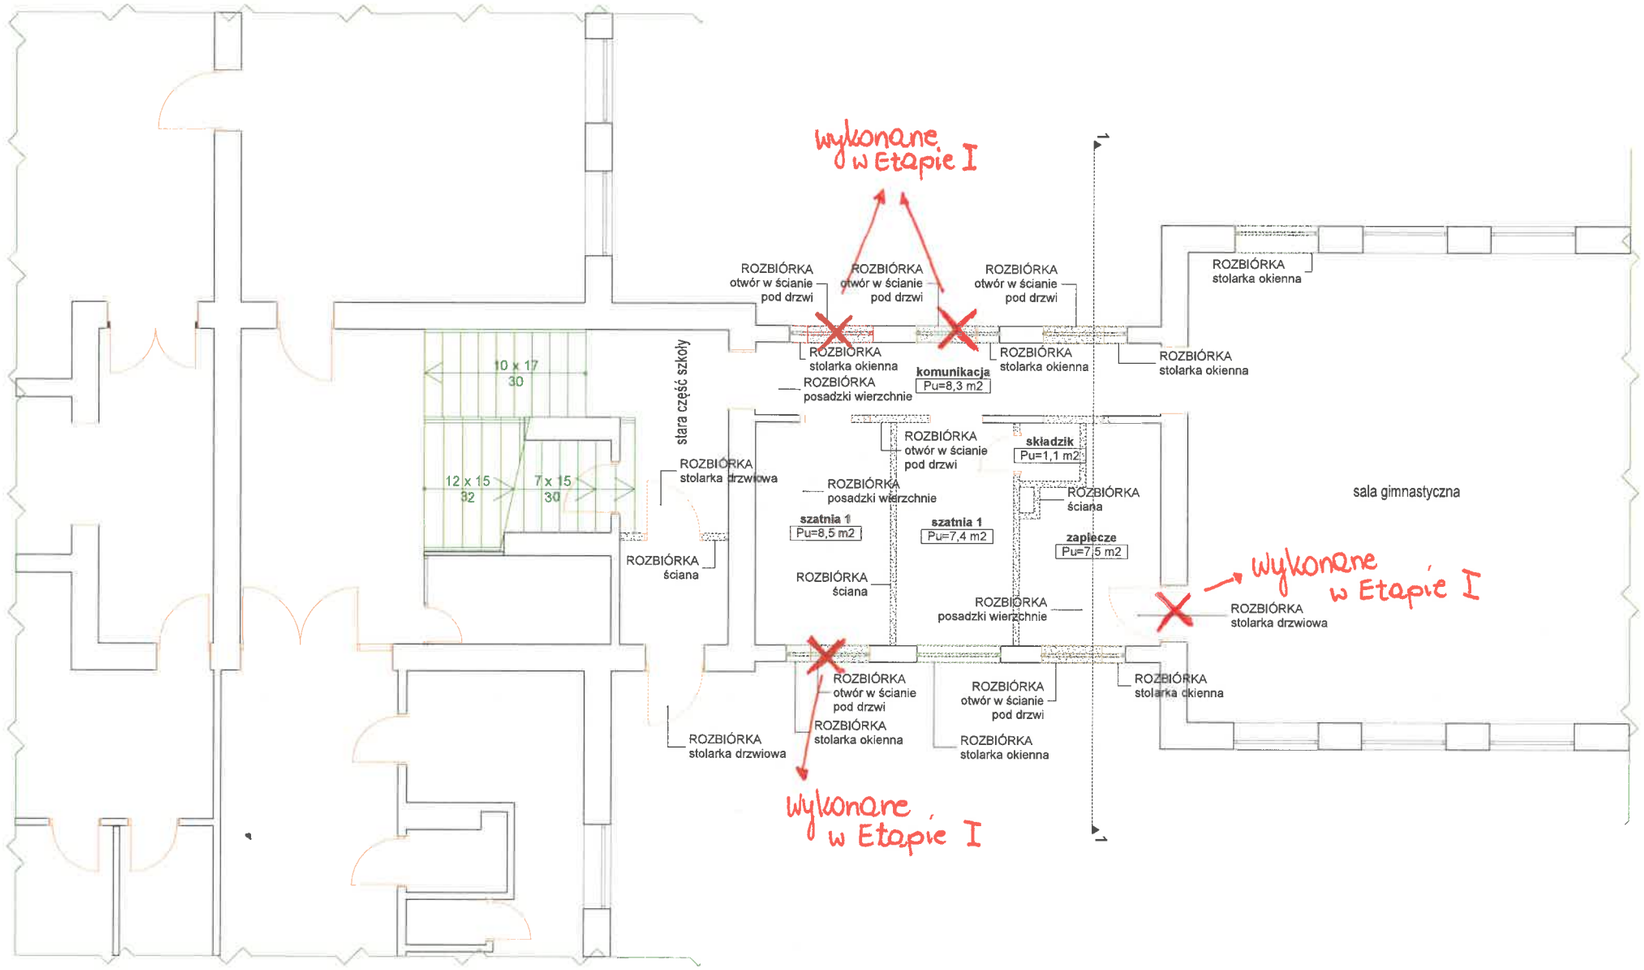

JEDNOSTKA PROJEKTOWA: KELVIN	PRZEDSIĘBIORSTWO INŻYNIERYJNE KELVIN SP.Z O.O. 85-303 Bydgoszcz ul. Piękna 13		
NAZWA I ADRES OBIEKTU BUDOWLANEGO:	Szkoła Podstawowa ul. Grunwaldzka 3 56-330 Cieszków NR EWID.DZIAŁKI: 310/2 OBRĘB CIESZKÓW 0003		
INWESTOR:	Gmina Cieszków ul. Grunwaldzka 41, 56-330 Cieszków		
OPRACOWANIE:	ARCHITEKTURA		
RYSUNEK:	RZUT PARTERU - ROZBIÓRKI	NR RYSUNKU: 2	SKALA: 1:100
PROJEKTOWAŁ:	mgr inż. arch. Adam MACIEJEWSKI	NR UPRAWNIEŃ: KPOKK IA 04/2003	DATA I PODPIS: 10.12.2021
SPRAWDZIŁ:	mgr inż. arch. Lidia WILNIEWCZYC	NR UPRAWNIEŃ: KL-108/90	DATA I PODPIS: 10.12.2021