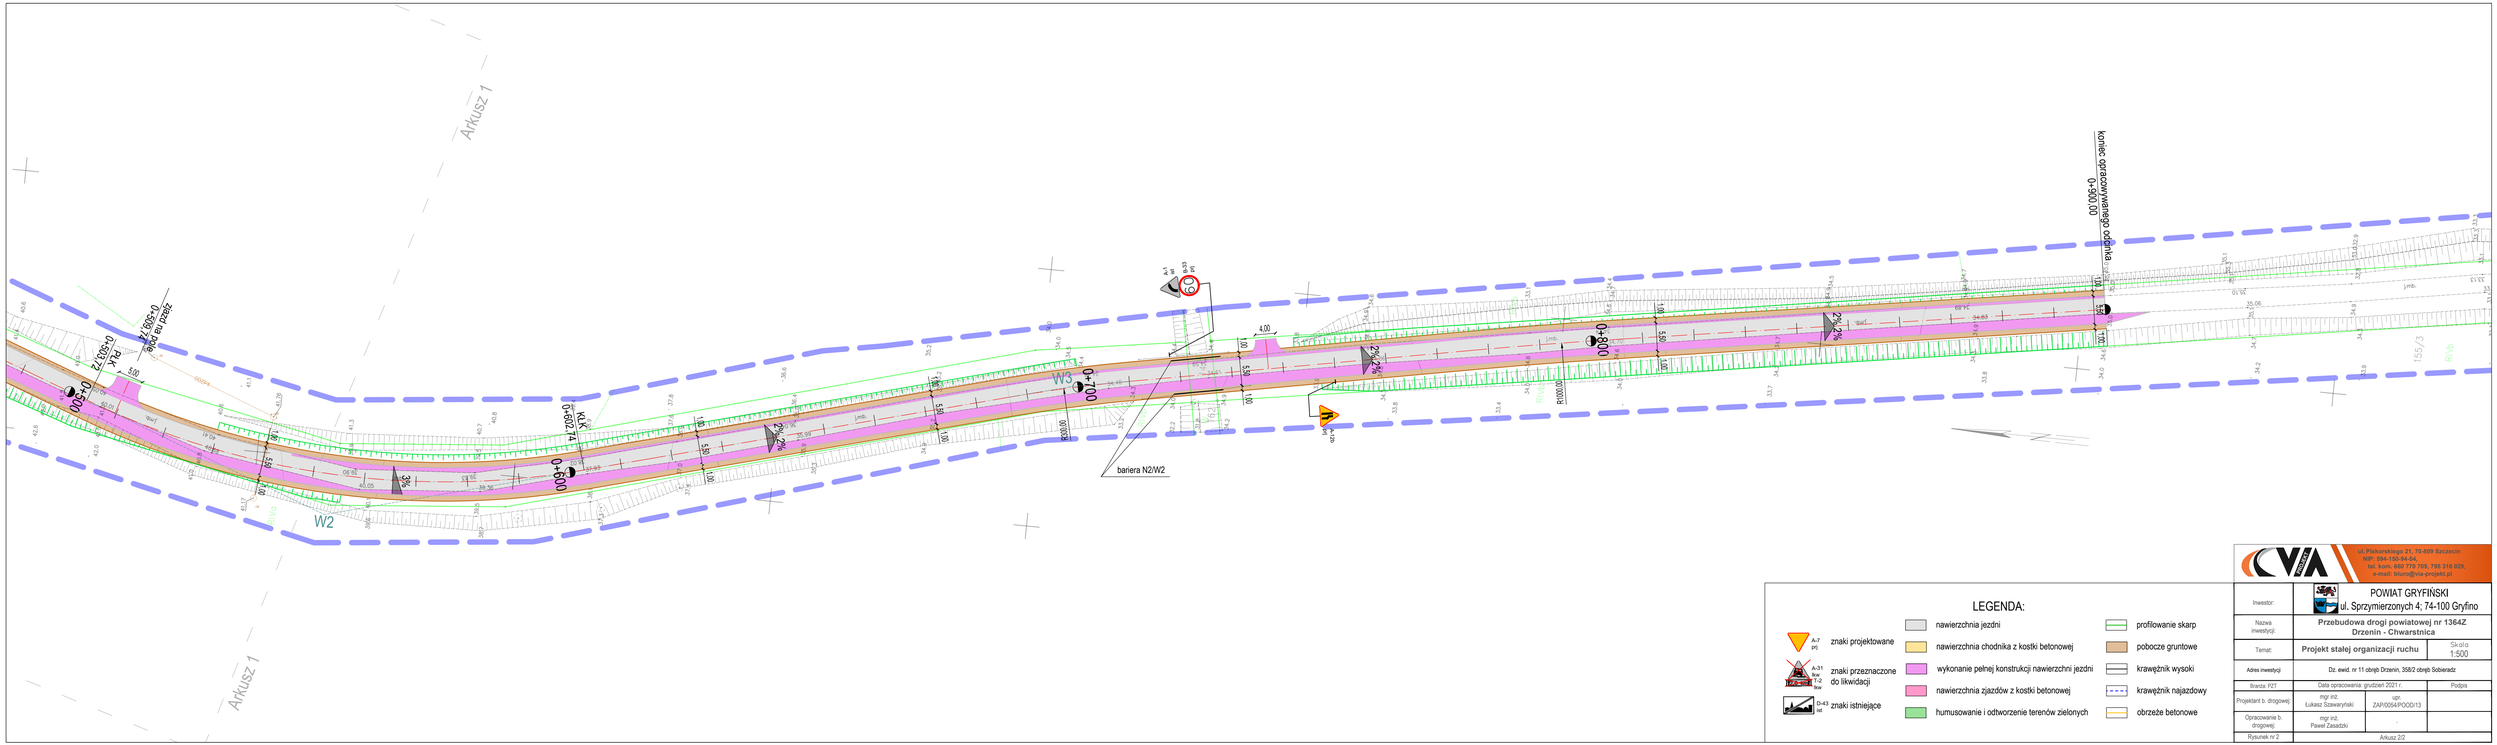

LEGENDA:

- A-7 p/j — znaki projektowane
- A-31 bis T-2 bis — znaki przeznaczone do likwidacji
- D-43 lat — znaki istniejące
- nawierzchnia jezdni
- nawierzchnia chodnika z kostki betonowej
- wykonanie pełnej konstrukcji nawierzchni jezdni
- nawierzchnia zjazdów z kostki betonowej
- humusowanie i odtworzenie terenów zielonych
- profilowanie skarp
- pobocze gruntowe
- krawężnik wysoki
- krawężnik najazdowy
- obrzeże betonowe

ul. Piskorskiego 21, 70-609 Szczecin
NIP: 554-150-54-54,
tel. kom. 660 770 705, 795 216 029,
e-mail: biuro@via-projekt.pl

Inwestor:	POWIAT GRYFIŃSKI ul. Sprzymierzonych 4, 74-100 Gryfino
Nazwa inwestycji	Przebudowa drogi powiatowej nr 1364Z Drzenin - Chwarstnica
Temat:	Projekt stałej organizacji ruchu — Skala 1:500
Adres inwestycji	Dz. ewid. nr 11 obręb Drzenin, 358/2 obręb Sobieradz
Branża: PZT	Data opracowania: grudzień 2021 r. — Podpis
Projektant b. drogowej	mgr inż. Łukasz Szewariński — upr. ZAP/0054/POOD/13
Opracowanie b. drogowej	mgr inż. Paweł Zasadzki — -
Rysunek nr 2	Arkusz 2/2