


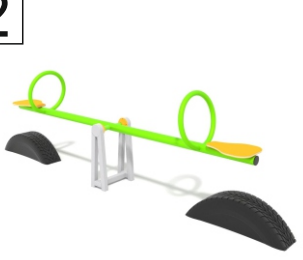
LEGENDA:

1




HUŚTAWKA PODWÓJNA

2




HUŚTAWKA WAGOWA

3



SPRĘŻYNOWIEC BUJAK  
ZWIERZĘ KONIK

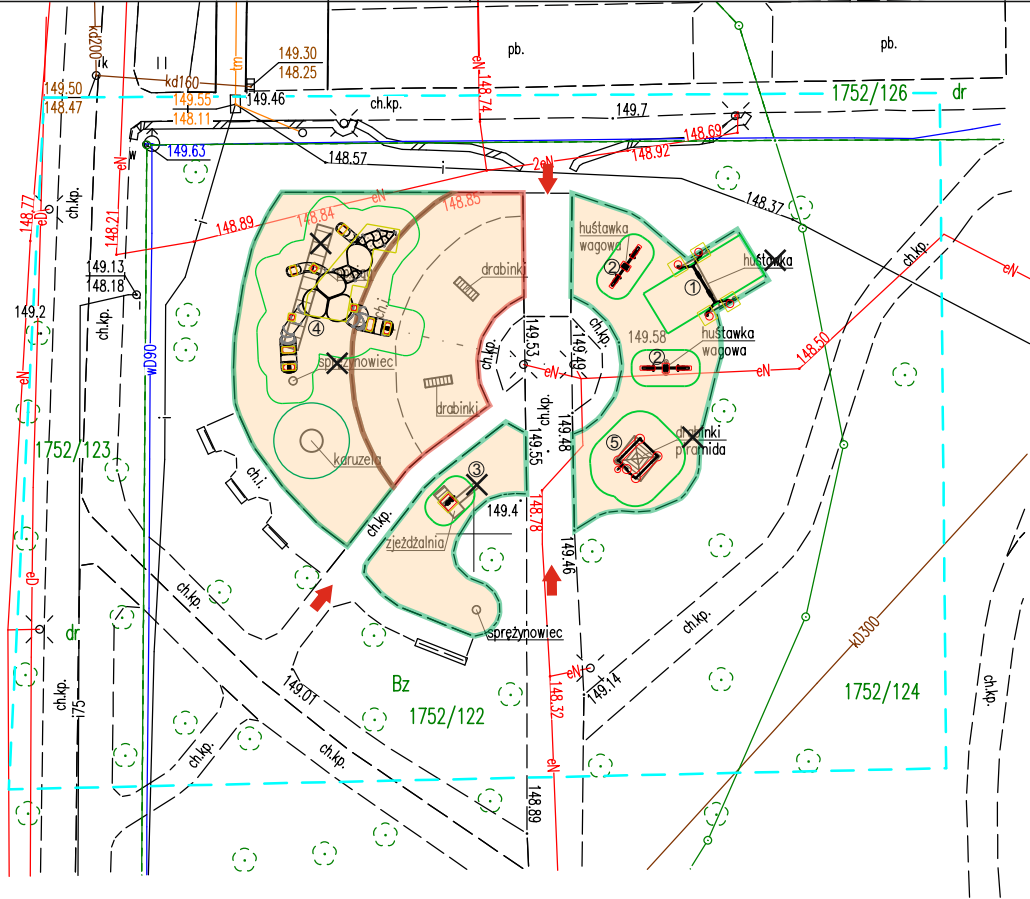

Poświadczam, że niniejszy dokument został opracowany w wyniku prac geodezyjnych i kartograficznych, których rezultaty zawiera operat techniczny pozytywnie zweryfikowany. Jednocześnie informuję, że jestem świadomy odpowiedzialności karnej za złożenie fałszywego oświadczenia.

Identyfikator zgłoszenia prac geodezyjnych: 6640.1881.2023  
Organ służby geodezyjnej, który otrzymał zgłoszenie: Starosta Chojnicki  
Wykonawca prac geodezyjnych: KLAS-GEO Joanna Czarnowska  
Nr oraz data sporządzenia dokumentu: 6640.1881.2023\_28309  
zawierającego wynik pozytywnej weryfikacji: 21.07.2023r.  
Imię i nazwisko oraz nr uprawnień: Joanna Czarnowska  
zawodowych kierownika prac: 23035

PROJEKT ZAGOSPODAROWANIA  
TERENU DZIAŁKI NR 1752/122

NAZWA ZAMIERZENIA BUDOWLANEGO:  
PRZEBUDOWA PLACU ZABAW W PARKU TYSIĄCLECIA  
W CHOJNICACH NA DZIAŁCE GEODEZYJNEJ NR 5080

IDENTYFIKATOR DZIAŁKI: 220201\_1.0001.1752/122

INWESTOR: GMINA MIEJSKA CHOJNICE,  
STARY RYNEK 1, 89-600 CHOJNICE

Mapa do celów projektowych

Oznaczenie kancelaryjne zgłoszenia pracy geodezyjnej: 6640.1881.2023

Miejscowość :Chojnice

Działka: 1752/122

Jednostka ewidencyjna: 220201\_1, Chojnice-M

Obręb ewidencyjny: 0001, Chojnice

Skala mapy: 1:500

Układ współrzędnych prostokątnych płaskich: 2000/18

Układ współrzędnych wysokościowy: PL-EVRF2007-NH

Data opracowania mapy: 07.07.2023r.

Zastrzegam, że opracowana mapa może nie zawierać pełnej informacji o przebiegu urządzeń podziemnych, których z powodu braku danych instytucji branżowych oraz stosowanych metod pomiaru ujawnienie nie jest możliwe. Wykonanie niniejszej mapy nie było poprzedzone ustaleniami dotyczącymi ewentualnych służebności gruntowych obciążających grunty położone w granicach projektowanej inwestycji budowlanej.

Granic nie ustalano, granice przyjęto z PODGiK Chojnice

Mapę wykonano na podstawie danych pozyskanych z PZGiK Chojnice

KLAS-GEO Usługi Geodezyjne i Gleboznawcza Klasyfikacja Gruntów

Joanna Czarnowska

ul. Kasztanowa 32, 89-606 Chojniczki

tel.728 813 563, biuro@klasgeo.pl

GEODETA UPRAWNIONY

Joanna Czarnowska

Upr. GGK 23035


Chojniczki, dnia 07.07.2023r.

4



ZESTAW INTEGRACYJNY

5

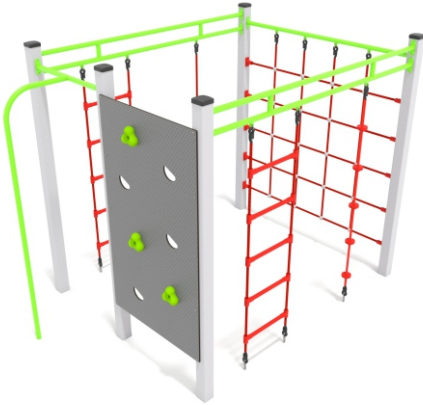

ZESTAW WSPINACZKOWY



WEJŚCIE NA PLAC ZABAW



URZĄDZENIA DO LIKWIDACJI:

- POCIĄG (WYMIANA NA URZĄDZENIE ZABAWOWE WIELOFUNKCYJNE)
- HUŚTAWKA PODWÓJNA (WYMIANA NA NOWĄ)
- 2 HUŚTAWKI WAGOWE (WYMIANA NA NOWE)
- PIRAMIDA DRABINKI (WYMIANA NA NOWE URZĄDZENIE O PODOBNEJ CHARAKTERYSTYCE)
- SPRĘŻYNOWIEC BUJAK (WYMIANA NA NOWE W INNEJ LOKALIZACJI)



DO USUNIĘCIA NAWIERZCHNIA PIASKOWA  
WRAZ Z OBRZEŻEM DREW. - 30 CM, 140,00M<sup>2</sup>

DO USUNIĘCIA NAWIERZCHNIA ZE SZTUCZNEJ  
TRAWY Z PODBUDOWĄ - 40 CM, 378,00M<sup>2</sup>

PROJEKTOWANA NAWIERZCHNIA PIASKOWA  
NA GEOWŁÓKNINIE - 30,0CM  
518,00M<sup>2</sup>



RYСУNEK NR 2

SKALA 1:500

ZAMIERZENIE BUDOWLANE:	PRZEBUDOWA PLACU ZABAW W PARKU TYSIĄCLECIA, DZ. NR 1752/122, 89-600 CHOJNICE			
PRZEDMIOT RYSUNKU:	PROJEKT ZAGOSPOD. TERENU DZ. NR 1752/122			
	BRANŻA	IMIĘ I NAZWISKO UPRAWNIENIA BUDOWLANE	DATA	PODPIS
PROJEKTANT	ARCHITEKTURA	MGR INŻ. ARCH. MACIEJ CHODOROWSKI UPR. NR LOIA/2/2003/GW	25.07.23	
OPRACOWAŁ	ARCHITEKTURA	MGR INŻ. ARCH. ANDRZEJ CIEMIŃSKI	25.07.23	