

KLAS-GEO

Usługi Geodezyjne

i Gleboznawcza Klasyfikacja Gruntów

Joanna Czarnowska

ul. Kasztanowa 32, 89-606 Chojniczki

tel. 728813563, biuro@klasgeo.pl

NIP 5551284935, REGON 387596010

Mapa do celów projektowych

Oznaczenie kancelaryjne zgłoszenia pracy geodezyjnej: 6640.1881.2023

Miejscowość: Chojnice

Działka: 1752/122

Jednostka ewidencyjna: 220201_1, Chojnice-M

Obręb ewidencyjny: 0001, Chojnice

Skala mapy: 1:500

Układ współrzędnych prostokątnych płaskich: 2000/18

Układ współrzędnych wysokościowy: PL-EVRF2007-NH

Data opracowania mapy: 07.07.2023r.

Zastrzegam, że opracowana mapa może nie zawierać pełnej informacji o przebiegu urządzeń podziemnych, których z powodu braku danych instytucji branżowych oraz stosowanych metod pomiaru ujawnienie nie jest możliwe. Wykonanie niniejszej mapy nie było poprzedzone ustaleniami dotyczącymi ewentualnych służebności gruntowych obciążających grunty położone w granicach projektowanej inwestycji budowlanej.

Granice nie ustalano, granice przyjęto z PODGK Chojnice

Mapę wykonano na podstawie danych pozyskanych z PZGIG Chojnice

KLAS-GEO Usługi Geodezyjne i Gleboznawcza Klasyfikacja Gruntów

Joanna Czarnowska

ul. Kasztanowa 32, 89-606 Chojniczki


tel. 728 813 563, biuro@klasgeo.pl

GEODETA UPRAWNIONY

Joanna Czarnowska

Upr. GGK 23035

Chojniczki, dzień 07.07.2023r.

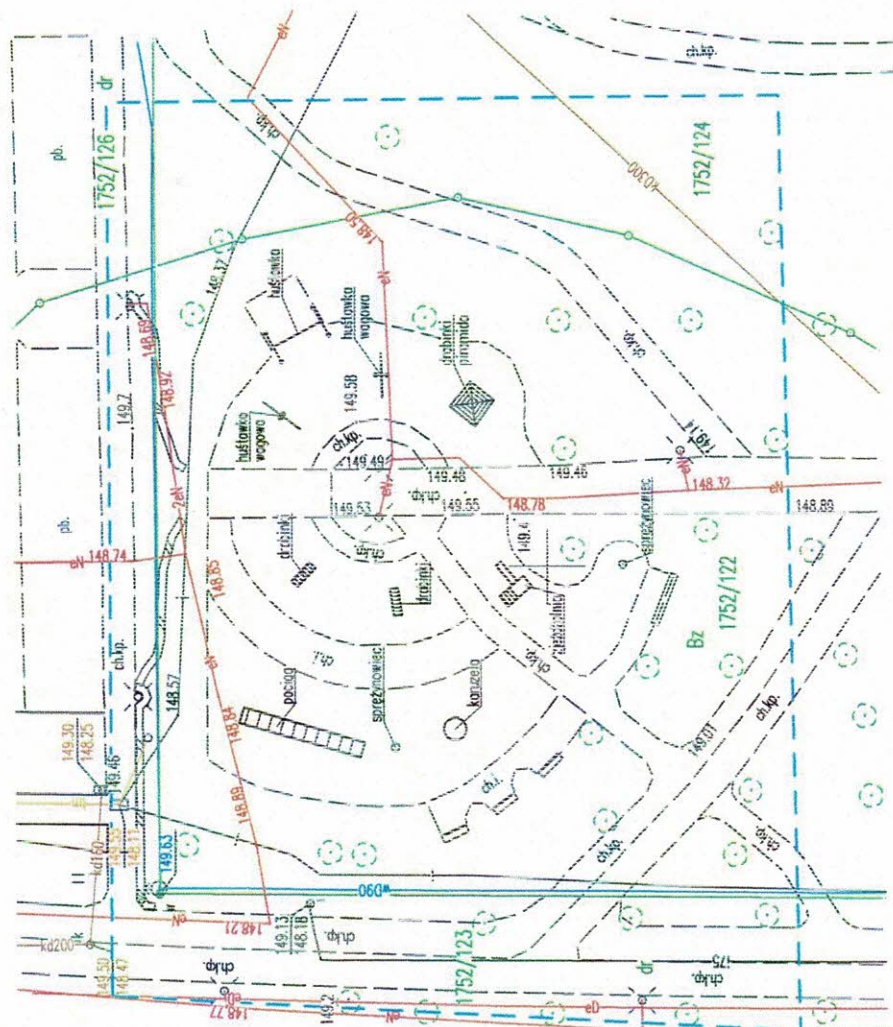

Poświadczam, że niniejszy dokument został opracowany w wyniku prac geodezyjnych i kartograficznych, których rezultaty zawiera operat techniczny pozytywnie zweryfikowany. Jednocześnie informuję, że jestem świadomy odpowiedzialności karnej za złożenie fałszywego oświadczenia

Identyfikator zgłoszenia prac geodezyjnych: 6640.1881.2023

Organ służby geodezyjnej, który otrzymał zgłoszenie: Starosta Chojnicki

Wykonawca prac geodezyjnych: KLAS-GEO Joanna Czarnowska

Nr oraz data sporządzenia dokumentu: 6640.1881.2023_26309

zawierającego wynik pozytywnej weryfikacji: 21.07.2023r.

Imię i nazwisko oraz nr uprawnień zawodowych kierownika prac: Joanna Czarnowska

23035

GEODETA UPRAWNIONY

Joanna Czarnowska

Upr. GGK 23035

RYSUNEK NR 1 SKALA 1:500

ZAMIERZENIE PRZEBUDOWA PLACU ZAEAW W PARKU

BUDOWLANE: TYSIĄCLECIA, DZ. NR 1752/122, 89-600 CHOJNICE

PRZEDMIOT RYSUNKU: MAPA SYTUACYJNO-WYSOKOŚCIOWA DZ. NR 1752/122

PROJEKTANT: ARCH-ITEKTURA MGR INŻ. ARCH. CHODOROWSKI

DATA: 25.07.23

OPRACOWAŁ: ARCH-ITEKTURA MGR INŻ. ARCH. ANDRZEJ CEMINSKI

DATA: 25.07.23