


MAPA DO CELÓW PROJEKTOWYCH Arkusz 1/2

Identyfikator zgłoszenia prac geodezyjnych	SIP. OG.6640.2193.2021	
Położenie obszaru opracowania	Andrzejelewo – Ruskołęką Parcela	
Nazwa gminy	Andrzejelewo	
Obręb ewidencyjny	Identyfikator	141602_2.0001
	nazwa	Andrzejelewo
	Identyfikator	141602_2.0025
	Ruskołęką-Parcela	
Skala mapy	1:500	
Nazwa układu współrzędnych	prostokątnych płaskich	
wysokości	2000/7	
Oznaczenie granic obszaru opracowania	PL_EVRP2007-NH	
Kierownik prac geodezyjnych:	mgr inż. Adam Dąbrowicz	
Numer uprawnień zawodowych:	7001	
Mapa zgodna z przepisami § 31.1 rozporządzenia MRR z dnia 18.08.2020 r. (Dz.U. 2020, poz. 1429).		
Inne i nazwisko wykonawcy mapy:	Data, linie i nazwisko, numer uprawnień zawodowych oraz podpis kierownika prac:	
GEOSTUDIO Adam Dąbrowicz ul. Myszkowskiego 11, 07-300 Ostrow Maz. NIP 7591171049, REGON 140374031 tel. 606825119 geostudio@geostudio.waw.pl	GEODETA UPRAWNIIONY Nr upr. 7001 mgr inż. Adam Dąbrowicz 25.01.2022	

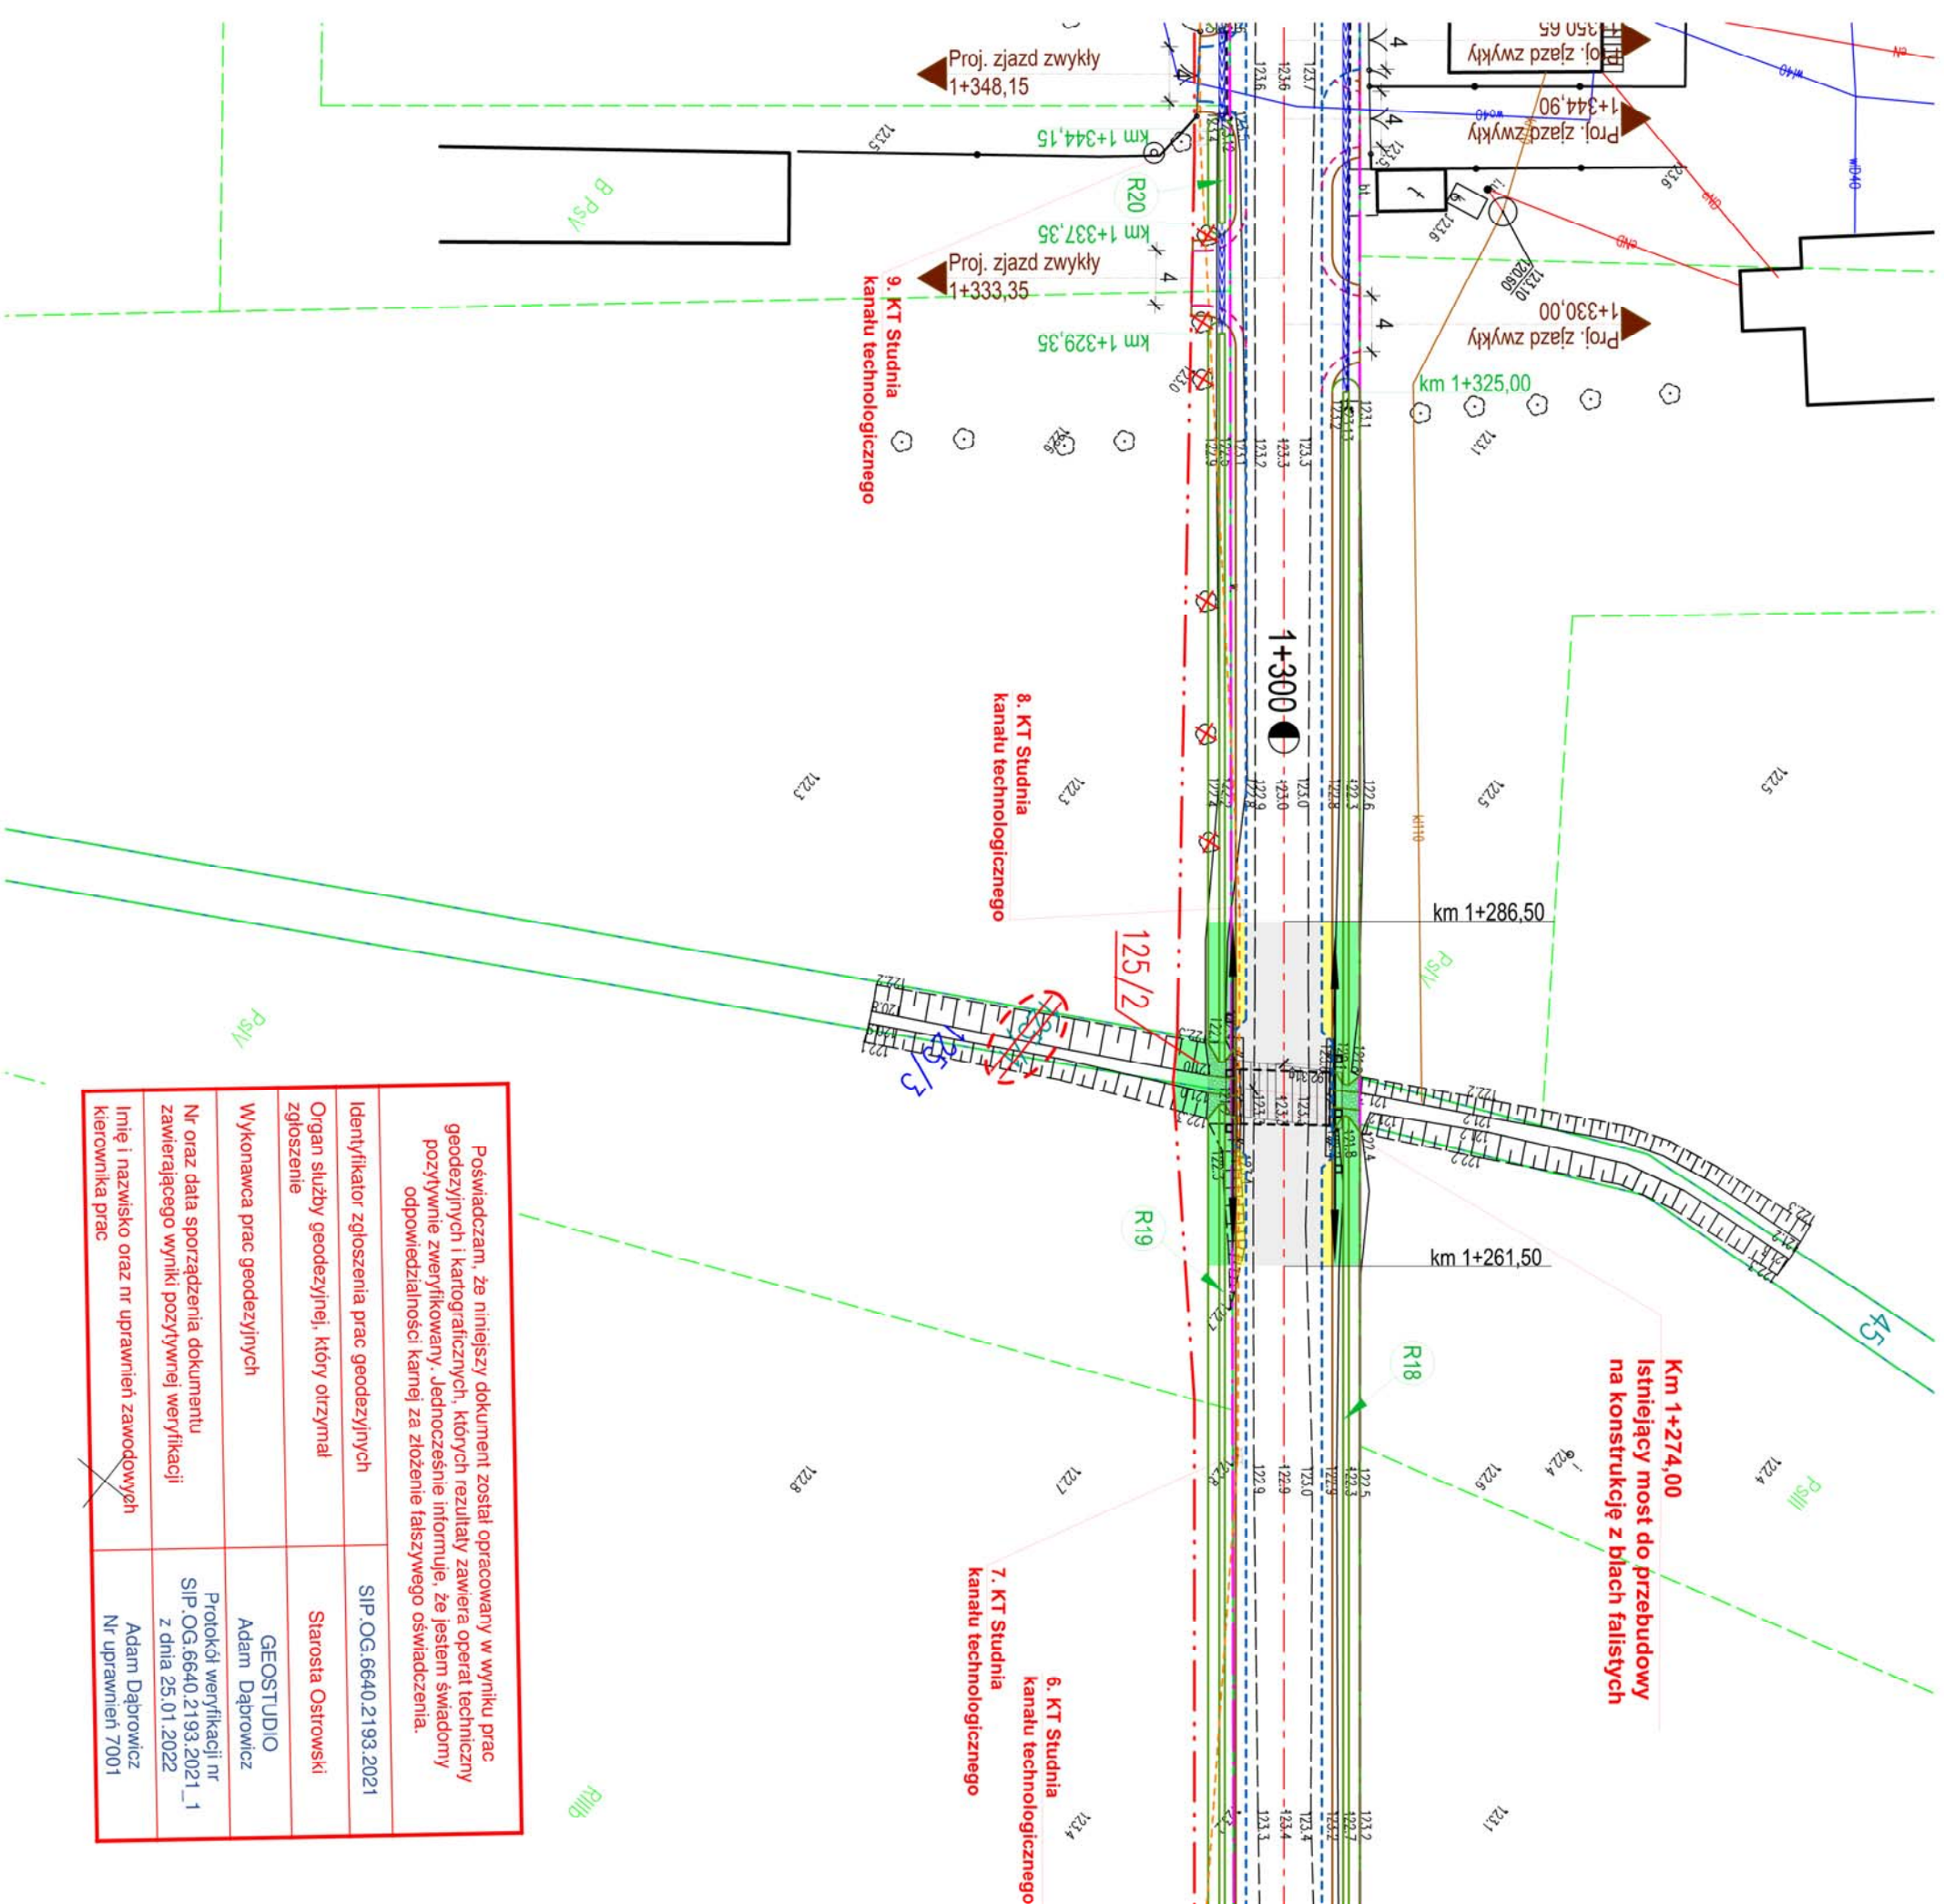

Identyfikator zgłoszenia prac geodezyjnych	SIP. OG.6640.2193.2021
Organ służby geodezyjnej, który otrzymał zgłoszenie	Starosta Ostrowski
Wykonawca prac geodezyjnych	GEOSTUDIO Adam Dąbrowicz
Nr oraz data sporządzenia dokumentu zawierającego wyniki pozytywnej weryfikacji	Protokół weryfikacji nr SIP. OG.6640.2193.2021_1 z dnia 25.01.2022
Inne i nazwisko oraz nr uprawnień zawodowych kierownika prac	Adam Dąbrowicz Nr uprawnień 7001
<p>Podświadczam, że niniejszy dokument został opracowany w wyniku prac geodezyjnych i kartograficznych, których rezultaty zawiera operat techniczny pozytywnie zweryfikowany. Jednocześnie informuję, że jestem świadomy odpowiedzialności karnej za złożenie fałszywego oświadczenia.</p>	

Legenda:

- PROJEKTOWANE**
- Projekтовana krawędź jezdni
 - Projekтовana krawędź poboczy zewnętrznych
 - Projekтовana krawędź zjazdów
 - Projekтовana jezdnia bitumiczna
 - Projekтовane pobocza z kruszywa
 - Projekтовane rowy otwarte trapezowe
 - Projekтовane przepusty rowowe pod krawędzią z rury HDPE
 - Projekтовane przepusty rowowe pod koroną drogi z rury HDPE
 - Projekтовana bariera energetyczna
 - Projekтовany kanał technologiczny
 - Rozbiórka istniejącego ogrodzenia
 - Wycinka drzew

- STAN PRAWNY TERENU**
- Istniejący pas drogowy drogi gminnej
 - Projekтовane linie rozgraniczające pasa drogowego
 - Projekтовane granice terenu z którego korzystanie będzie ograniczone

Jednostka projektująca:	"DM Projekt" P.P.W. Drogi i Mosty Leszek Chmielewski 07-410 Ostrołęka ul. Wybrzeżnego 20 km. 0608-35-88-77 NIP 758-146-34-54 Regon 550744766		
Investor:	Gmina Andrzejelewo ul. Warszawska 36, 07-305 Andrzejelewo	Branża:	Drogowa
Nazwa obiektu:	Droga gminna klasy "L" (okabła)	Stadium:	P. T.
Lokalizacja:	Droga gminna nr 260102W Ruskołęką Sara - Przedzeczko Grywnki	Skala:	1:500
Temat:	Rozbudowa drogi gminnej nr 260102W Ruskołęką Sara - Przedzeczko Grywnki	Data:	Luty 2023r.
Nazwa rysunku:	PLAN SYTUACYJNY OBIEKT MOSTOWY	Rys nr:	3
	ZESPÓŁ PROJEKTOWY	Stron:	1
Funkcja	Imię i nazwisko	Nr uprawnień	Podpis
projektant	mgr inż. Leszek Chmielewski	664940s	
projektant sprawdzający	mgr inż. Tomasz Tyska	MAZ/0015/PW/BD/21	