


Beton	C25/30 (B30)
Stal	B500SP
Otulina	$c_{nom}=15+5=20$ mm

Rzędne wieńca W2 24x24cm :  
 - dół +4,72m  
 - góra +4,96m

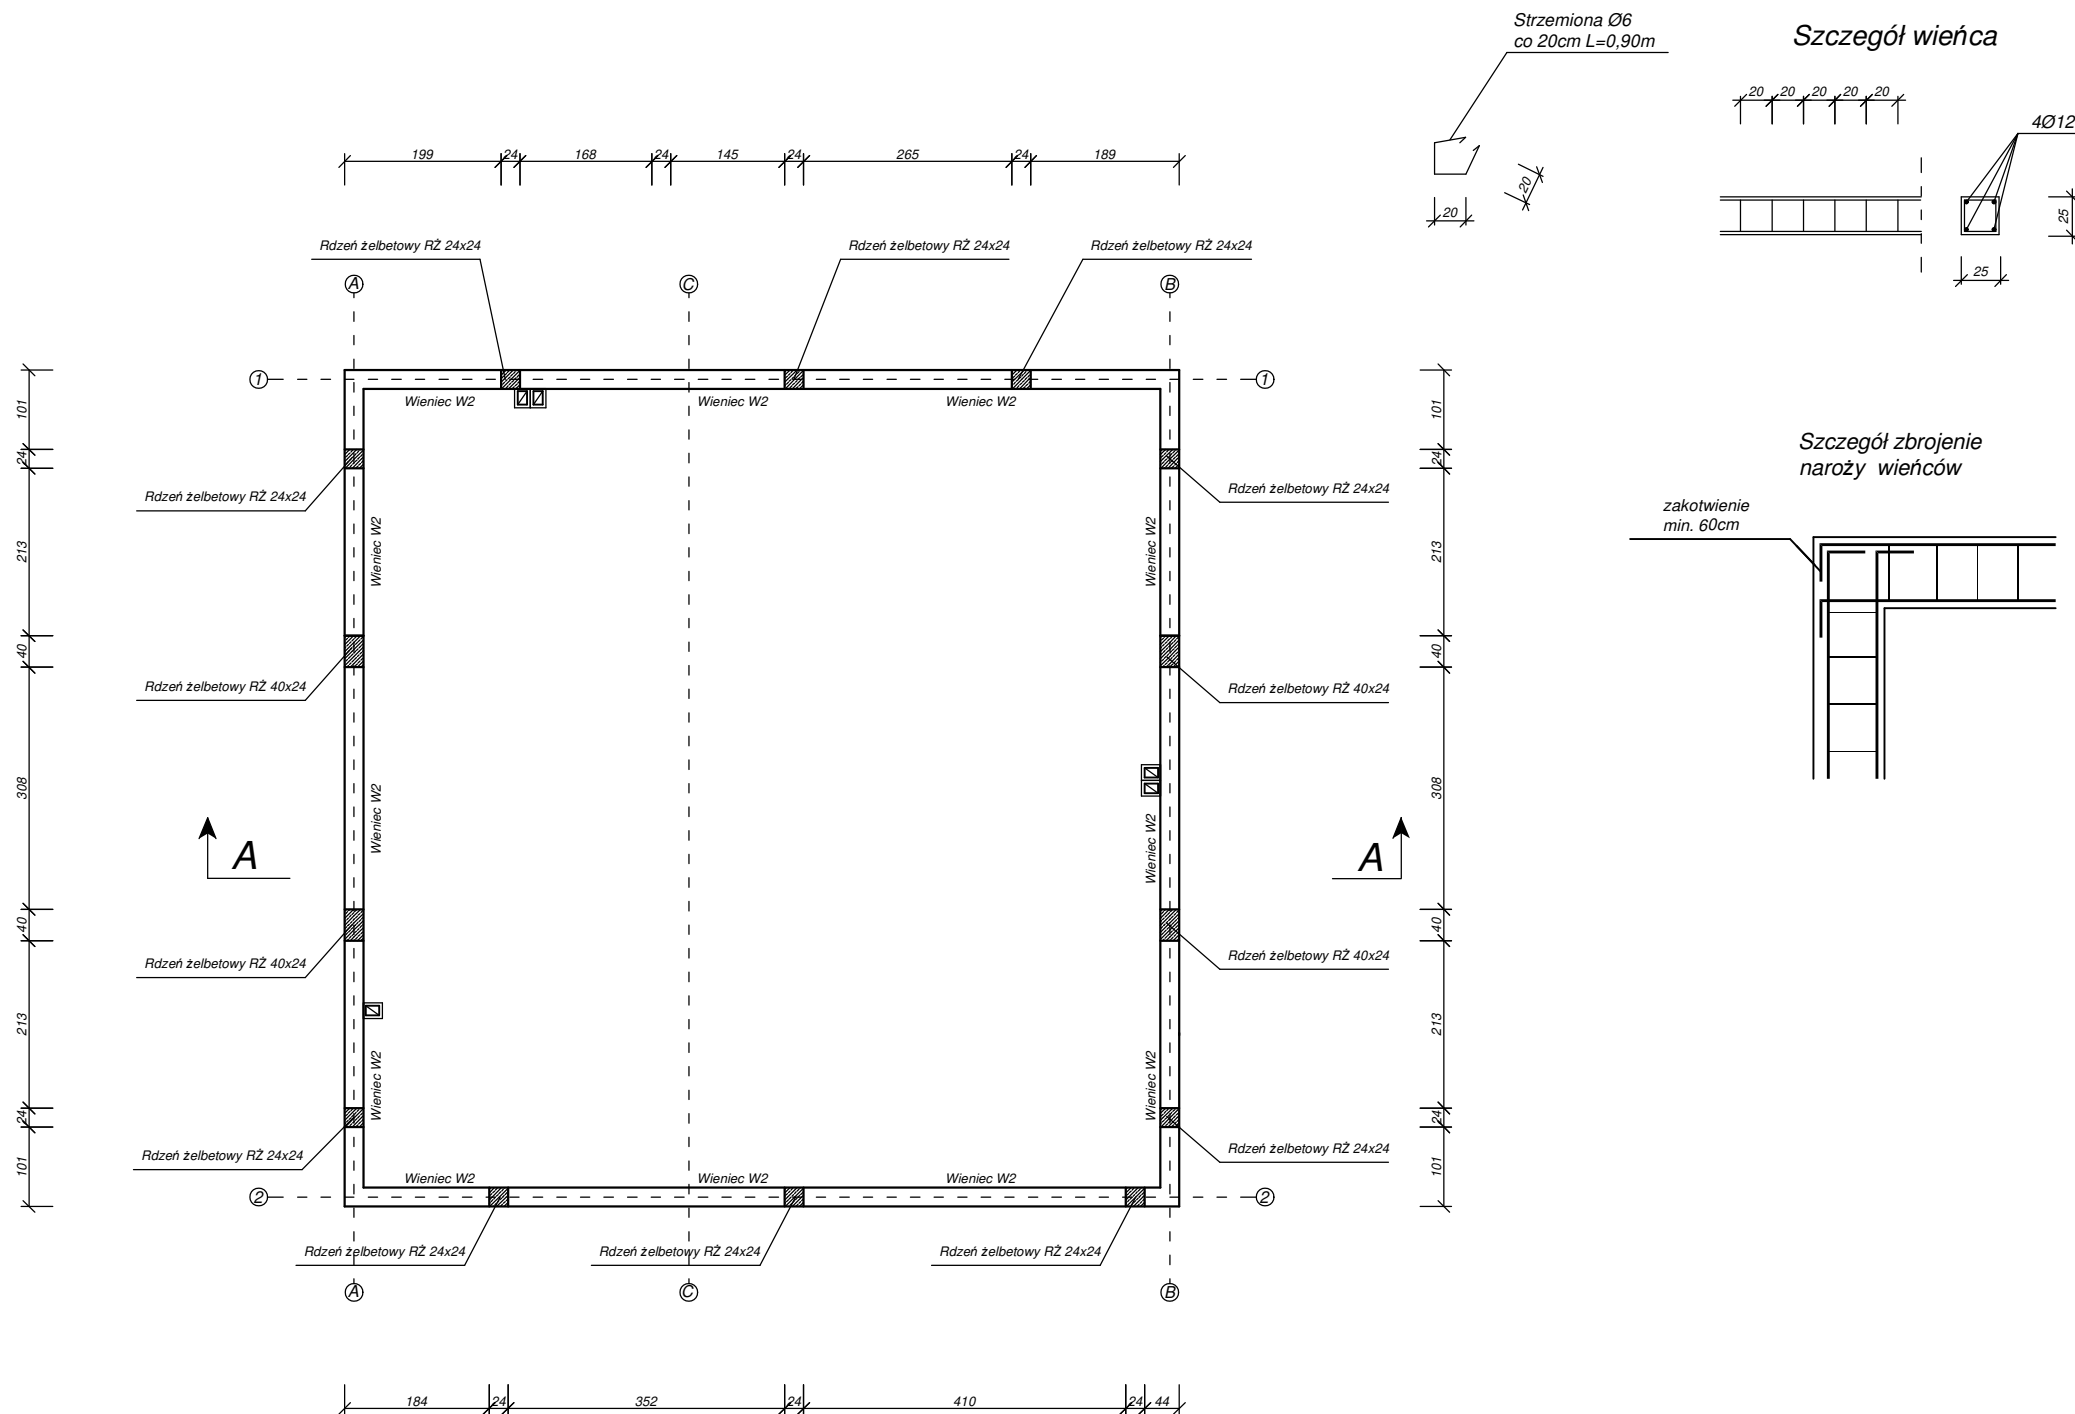

PROJEKTOWANIE I NADZORY BUDOWLANE  
KAMIL MACIEJEWSKI  
UL. WOJSKA POLSKIEGO 1A  
87-400 GOLUB - DOBRZYŃ  
Tel. 790 420 519 e-mail : kamil.maciejewski@vp.pl



Nazwa inwestycji: Budowa budynku garażowego wraz z zapleczem socjalnym
--

Adres inwestycji: Dz. nr 370/2 obr. Lisewo 0007, gm. Golub - Dobrzyń

Inwestor: Gmina Golub - Dobrzyń, ul. Plac 1000-lecia 25, 87-400 Golub - Dobrzyń

<b>KONSTRUKCJA BUDYNKU - WIENIEC W2</b>	Branża : Konstrukcja		Nr rysunku  <b>K6</b>
	DATA: Wrzesień 2023	SKALA: 1:100	
Imię i nazwisko projektanta:	Nr uprawnień	Podpis	
<b>mgr inż. Kamil Maciejewski</b>	<b>KUP/0005/PBkb/16</b> do proj. konstrukcyjno - budowlane bez ograniczeń		