


LEGENDA:

ZK1 - ZŁĄCZE KONTROLNE

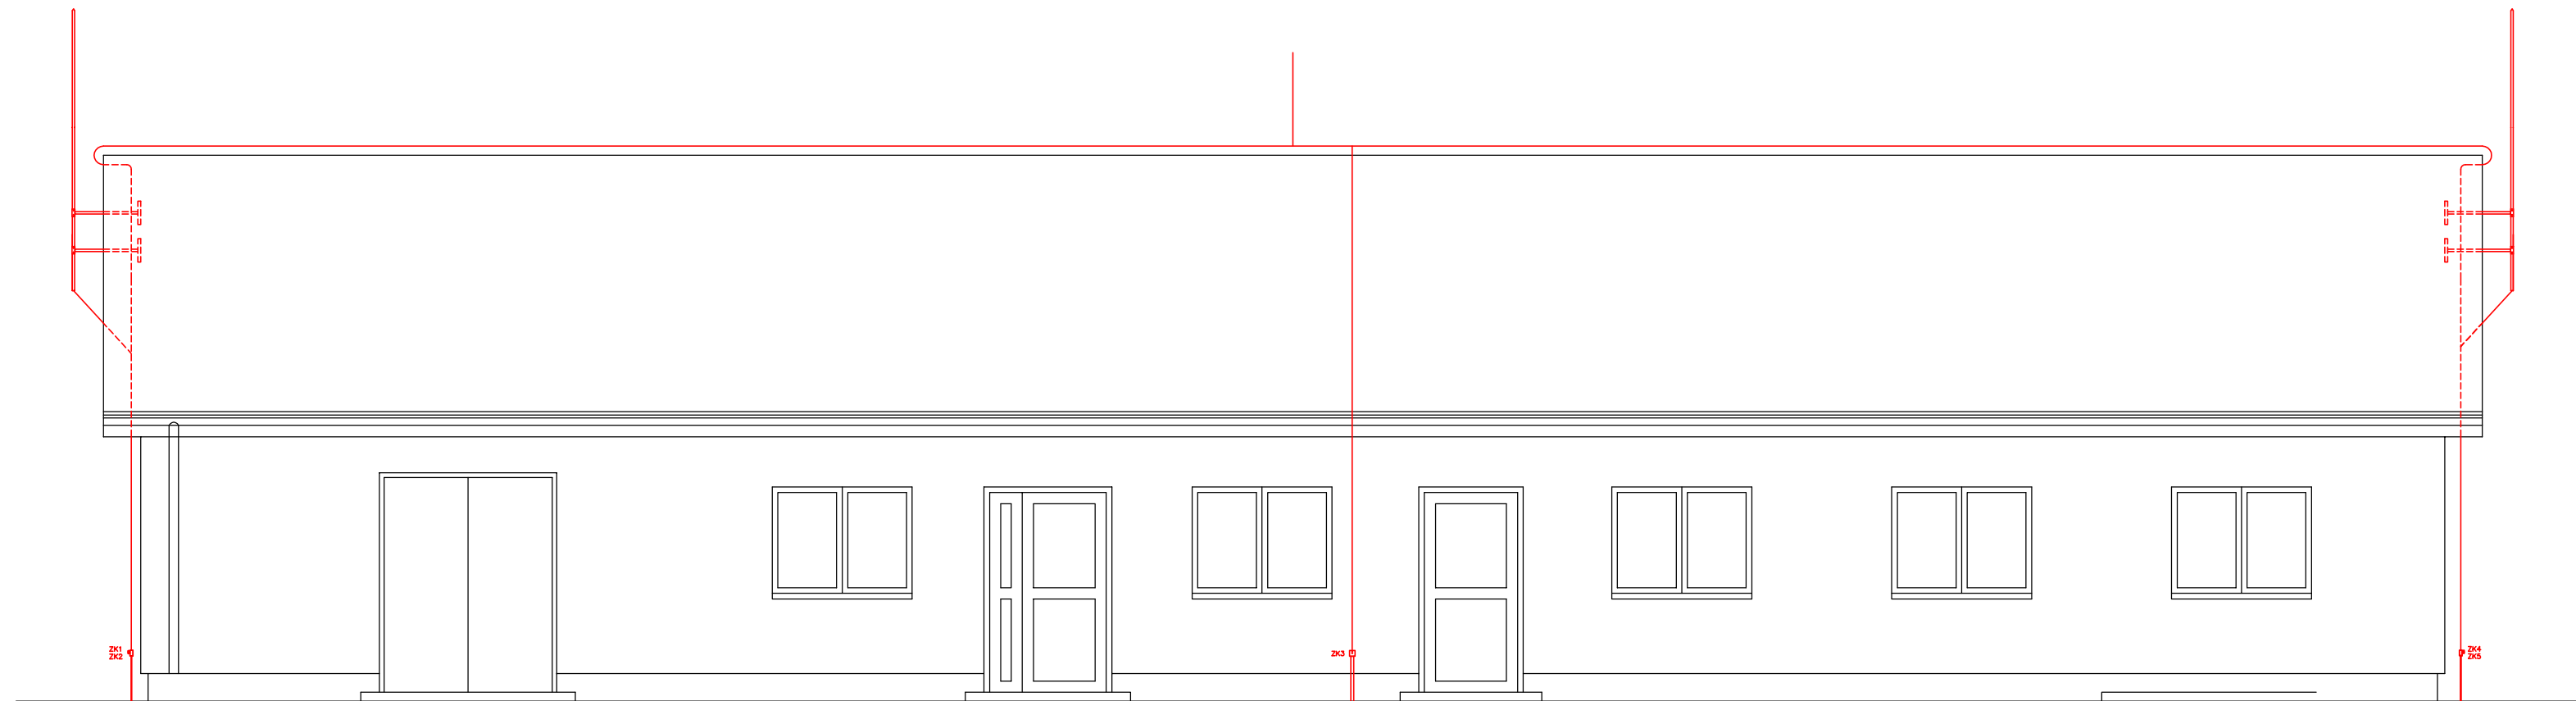

| | | | |
|---|--------------------------------------|---|-------------------------|
| Inwestor: GMINA DRZYCIM ul. Podgórna 16, 86-140 Drzycim | | Jednostka Projektowa: PRZEDSIĘBIORSTWO PROJEKTOWANIA I REALIZACJI INWESTYCJI Spółka z o.o. ul. Chodkiewicza 15, 85-065 Bydgoszcz | |
| Zadanie: Budowa oczyszczalni ścieków w Drzycimiu. | | | |
| Stadium: PROJEKT BUDOWLANO - WYKONAWCZY | | Branża: ELEKTRYCZNA | |
| Tytuł: E7.2 - Budynek socjalny. Instalacja odgromowa. Elewacja frontowa. | | | |
| Projektował: mgr inż. Szymon Hajdasz upr. nr WKP/0384/PWOE/09 | Kreślił: mgr inż. Przemysław Kina | Sprawdził: mgr inż. Janina Król upr. nr 317/76/Pw | Nr. rys. E7.2 |
| | | | Data: 06.2017r. |