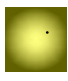


LEGENDA:

H - POMIESZCZENIE 4.80m


 OPRAWY OŚWIETLENIOWE
 CIENKI LED, MODUŁ
 600 x 600mm, 40W BARWA
 ŚWIATŁA BIAŁA NEUTRALNA.

 ZABEZPIECZENIA WEWNĘTRZNE WLZ

 WYŁĄCZNIK GŁÓWNY P.POŻ.

 GNIAZDO WTYKOWE
 PODTYNKOWE
 PODWÓJNE Z
 UZEROWANIEM

 WYŁĄCZNIK ŚWIATŁA
 PODTYNKOWY
 JEDNOBIEGUNOWY

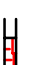 GRZEJNIKI
 ELEKTRYCZNE
 ZAWIESZANE NA
 ŚCIANIE

 ELEKTRYCZNY ZBIORNIK
 STOJĄCY Z GRZALKĄ
 TERMOSTATYCZNĄ O
 POJ. 300L

OBIEKT:

RZUT PRZYZIEMIA

Rys. nr 1

TEMAT:

Remont Pomieszczeń z Węzłem Sanitarnym - INST. ELEKTRYCZNE

ADRES:


Budynek Nr 3K4281 Poit - 13 Mrzeżyno

INWESTOR:


21 BLT Świdwin ul. Półczyńska 32 78-301 Świdwin 78-301 Świdwin

PROJEKTANT:

Sławomir Cichocki

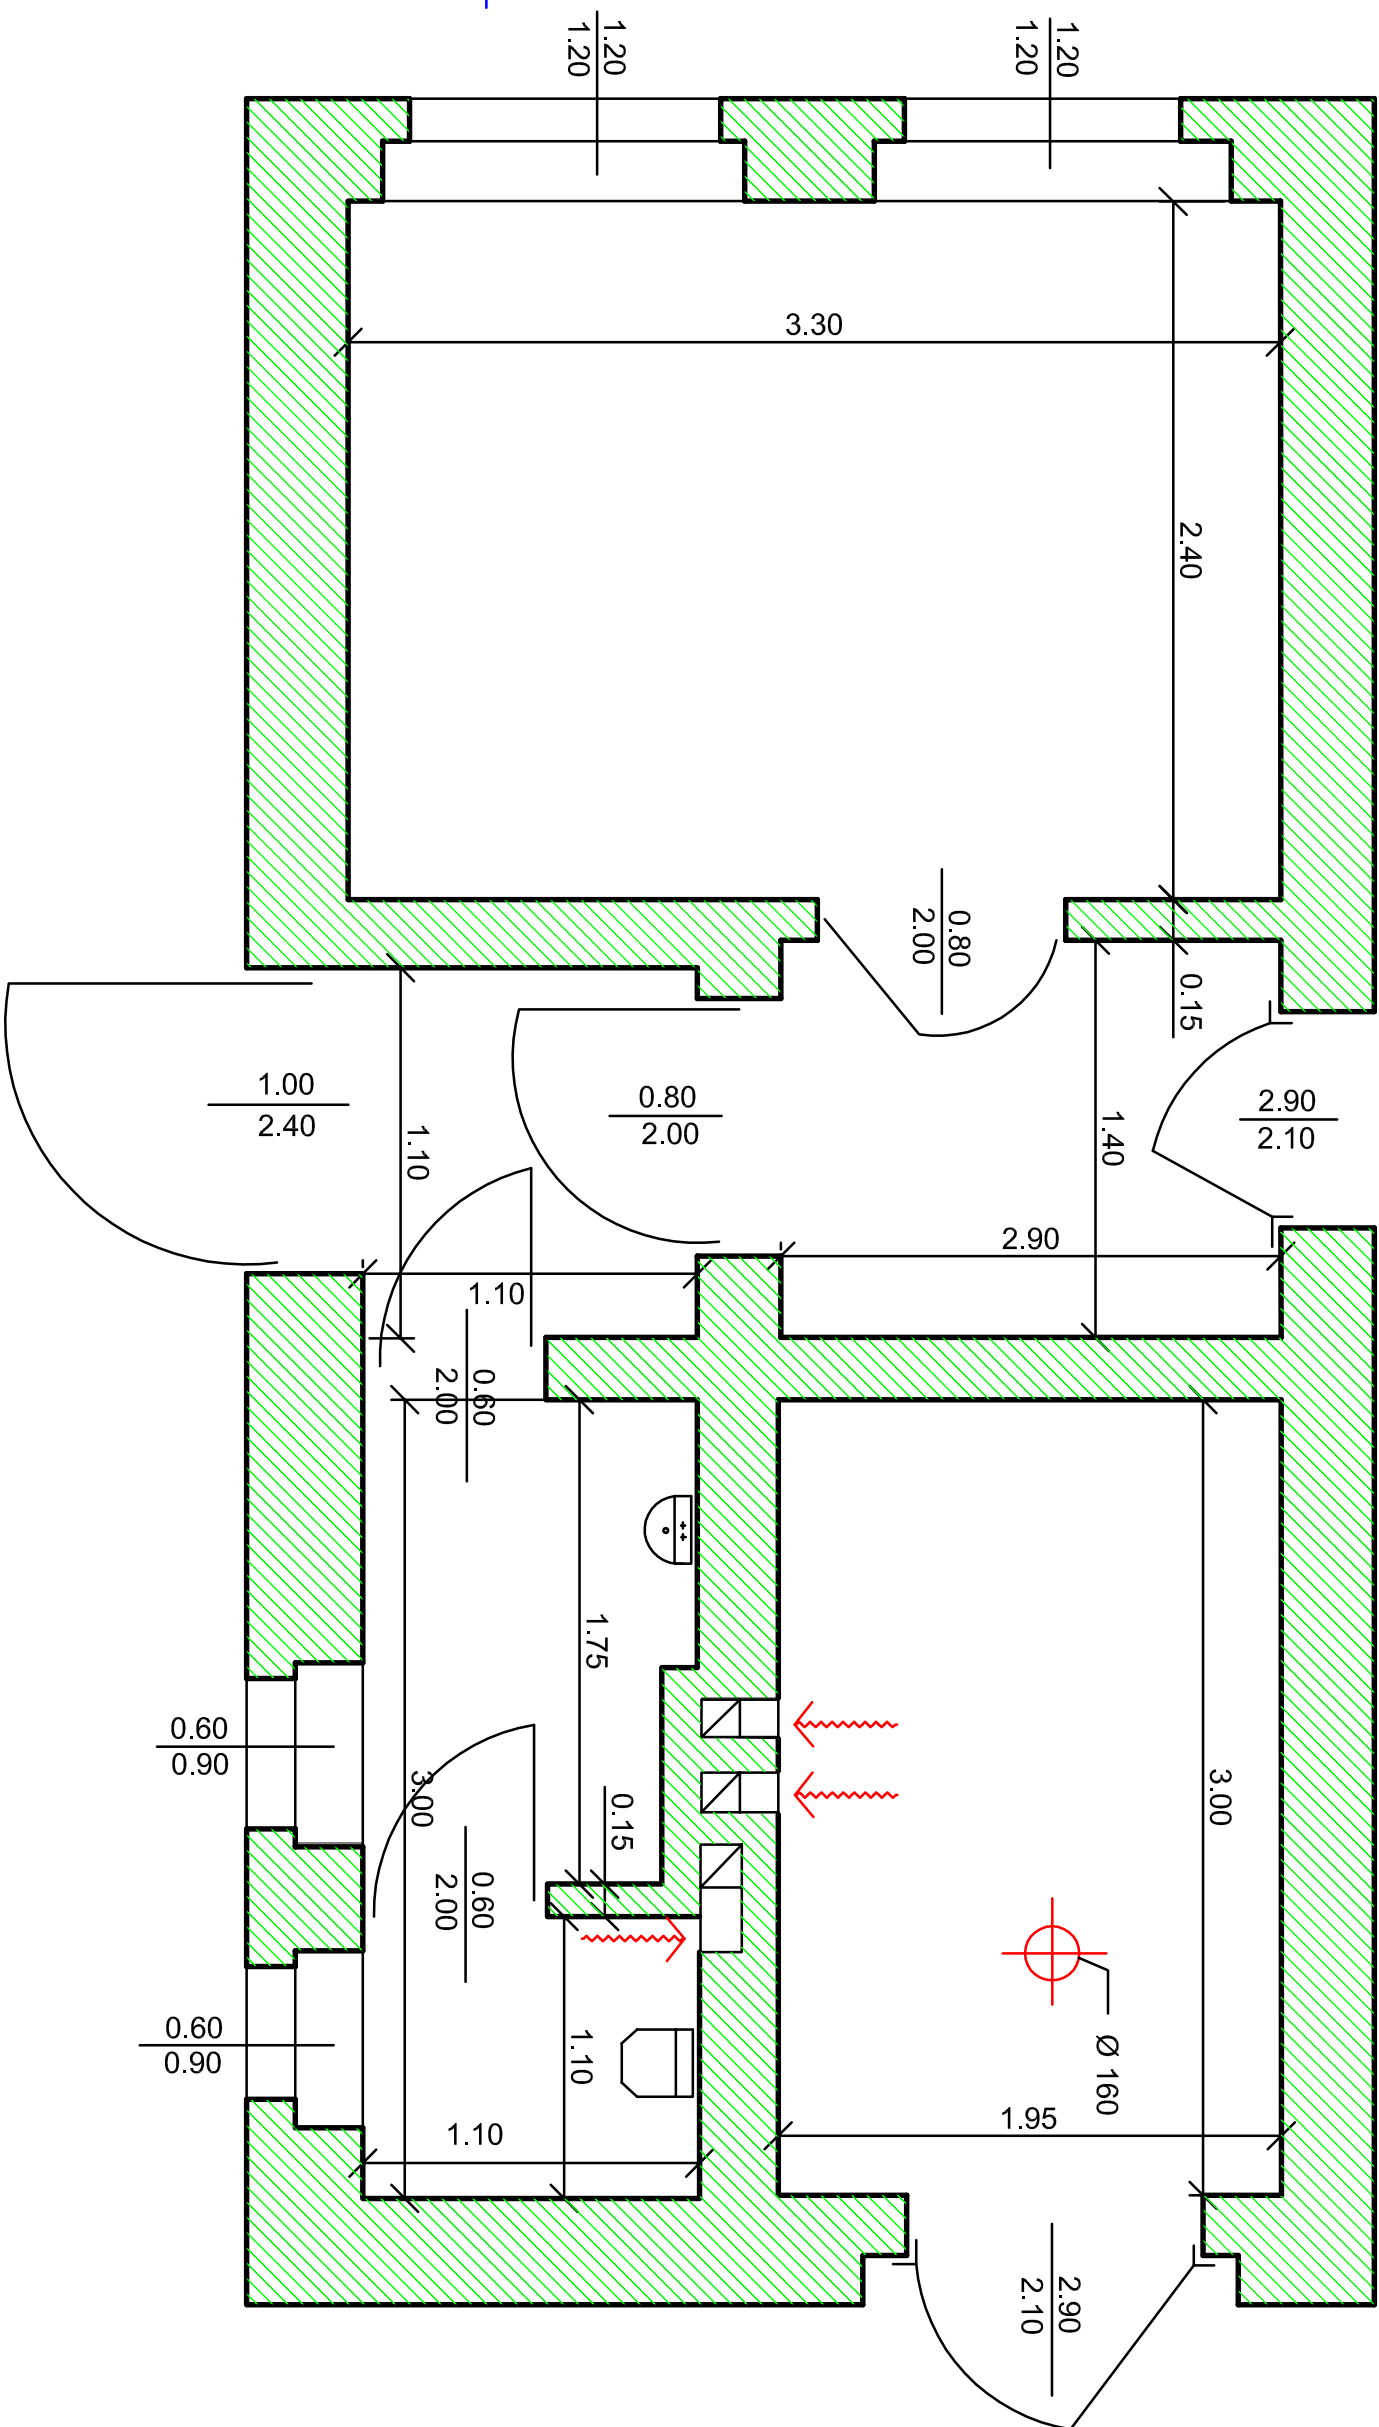

OBIEKT:	RZUT PRZYZIEMIA		Rys. nr 1
TEMAT:	Remont Pomieszczeń z Węzłem Sanitarnym - INWENTARYZACJA		
ADRES:	Budynek Nr 3K4281 POiŁ - 13 Mrzeżyno		
INWESTOR:	21 BLT Świdwin ul. Półczyńska 32 78-301 Świdwin 78-301 Świdwin		
PROJEKTANT:	Sławomir Cichocki		

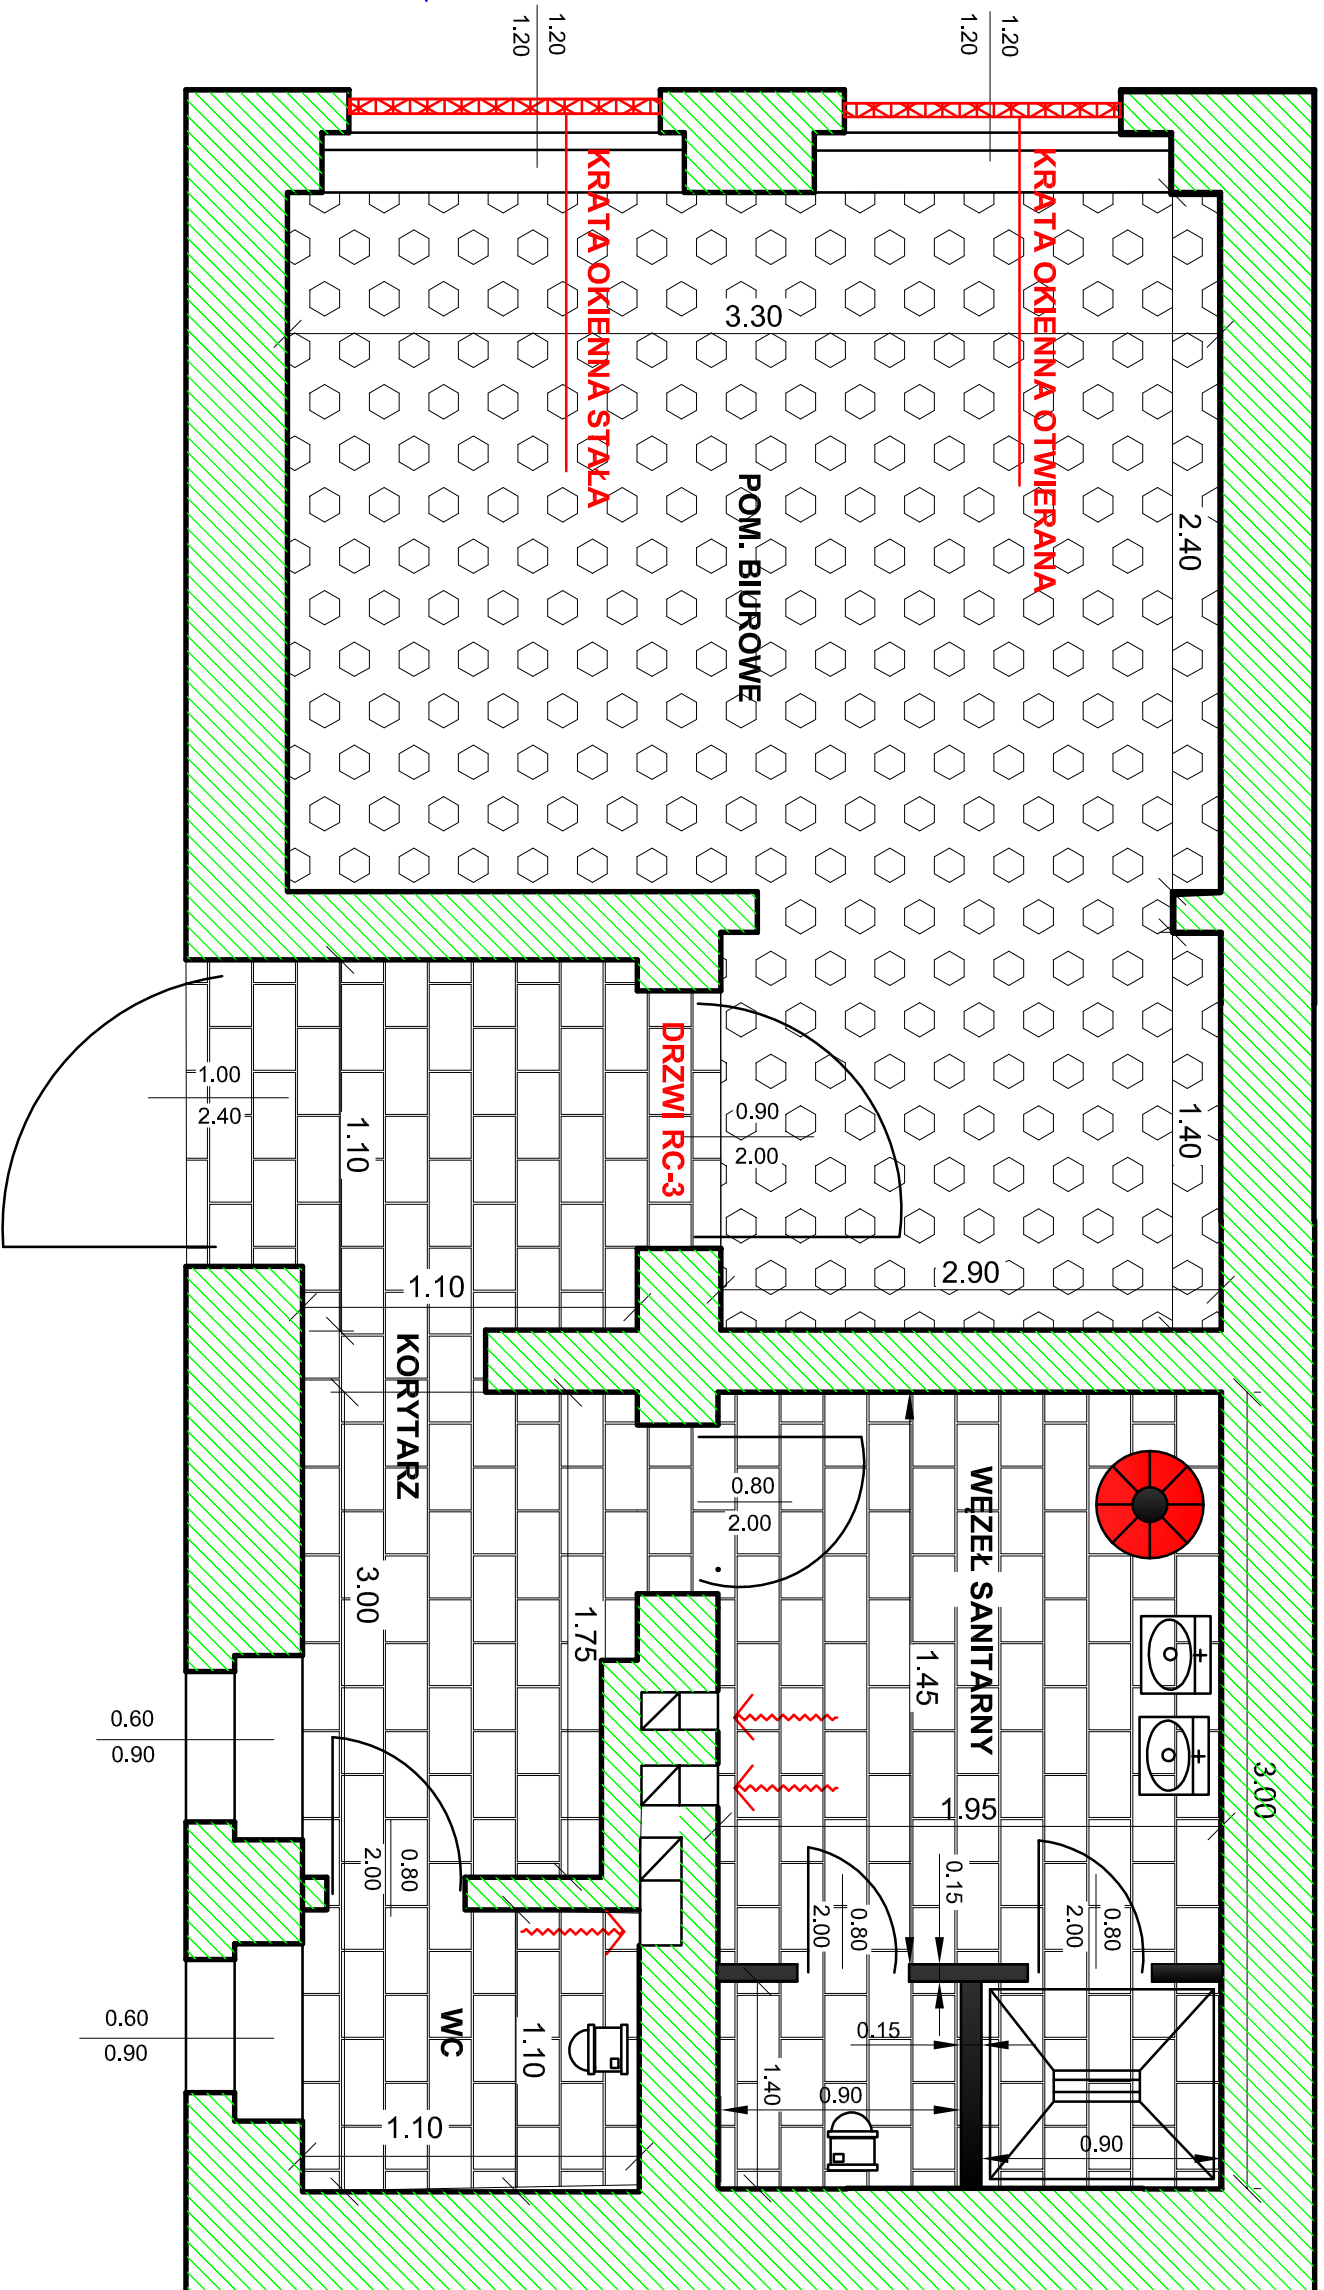


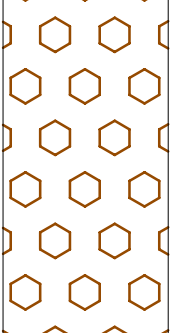
LEGENDA:


H - POMIESZCZEN 4.80m


 KOMPAKT

 UMYWALKA Z SZAFKĄ

 ZBIORNIK ELEKTRYCZNY
STOJĄCY Z GZRAŁKĄ
TERMOSTATYCZNĄ O POJ.
300L

 WYKŁADZINA
ZGRZEWAŁNA
GR. MINIMUM
2mm

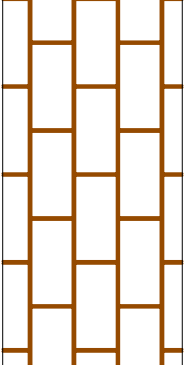 PŁYTKI TERAKOTA IMITUJĄCE
DREWNO 120x20cm lub 60x20cm,
KOLOR JASNY/ŚREDNI DĄB, FUGA MAX
1.5mm, KOLOR ŚREDNI BRĄZ.

 ŚCIANKI Z BLOCZKÓW
GAZOBEKONOWYCH GR.1/2
CEKŁY
WYSOKOŚĆ ŚCIANEK
H-2.20m

OBIEKT:	RZUT PRZYZIEMIA	Rys. nr 1
TEMAT:	Remont Pomieszczeń z Węzłem Sanitarnym - STAN PROJEKTOWANY	
ADRES:	Budynek Nr 3K4281 Poil - 13 Mrzeżyno	
INWESTOR:	21 BLT Świdwin ul. Półczyńska 32 78-301 Świdwin 78-301 Świdwin	
PROJEKTANT:	Sławomir Cichocki	