


ZESTAWIENIE POMIESZCZEŃ

| NR | NAZWA POMIESZCZENIA | POSADZKA | WYKONCZENIE ŚCIAN | SUFIT | POW.[m ²] |
|-----------|-----------------------|----------------|---|--------|-----------------------|
| BUDYNEK A | | | | | |
| 0.01 | KOMUNIKACJA | gres/łastriko | farba emulsyjna | tylnik | 104.95 |
| 0.02 | MAGAZYN | pos. betonowa | farba emulsyjna | tylnik | 17.15 |
| 0.03 | POM. SOCJALNE | wykładzina PCV | farba emulsyjna | tylnik | 21.25 |
| 0.04 | MAGAZYN | wykładzina PCV | farba emulsyjna | tylnik | 20.05 |
| 0.05 | ARCHIWUM | plytki PCV | farba emulsyjna | tylnik | 20.25 |
| 0.06 | POM. SPALAN | plytki gresowe | farba emulsyjna | tylnik | 34.60 |
| 0.07 | POM. KONSERWATORA | plytki PCV | farba emulsyjna | tylnik | 27.70 |
| 0.08 | POMIESZCZENIE BIUROWE | wykładzina PCV | farba emulsyjna | tylnik | 13.65 |
| 0.09 | POMIESZCZENIE BIUROWE | wykładzina PCV | farba emulsyjna | tylnik | 10.00 |
| 0.10 | POM. GOSPODARCZE | pos. betonowa | farba emulsyjna | tylnik | 6.00 |
| 0.11 | POM. GOSPODARCZE | wykładzina PCV | farba emulsyjna | tylnik | 4.50 |
| 0.12 | WC | plytki gresowe | glazura do wys. ok. 2,0m powyżej farby emulsyjnej | tylnik | 4.50 |
| 0.13 | WC | plytki gresowe | glazura do wys. ok. 2,0m powyżej farby emulsyjnej | tylnik | 12.35 |
| 0.14 | POMIESZCZENIE BIUROWE | wykładzina PCV | farba emulsyjna | tylnik | 16.80 |
| 0.15 | POMIESZCZENIE BIUROWE | plytki gresowe | farba emulsyjna | tylnik | 18.80 |
| 0.16 | MAGAZYN | plytki gresowe | farba emulsyjna | tylnik | 14.90 |
| 0.17 | SZATNA | wykładzina PCV | farba emulsyjna | tylnik | 34.25 |
| 0.18 | WEZEL C.O. | pos. betonowa | farba emulsyjna | tylnik | 25.50 |
| 0.19 | WENTYLATORNA | pos. betonowa | farba emulsyjna | tylnik | 16.55 |
| 0.20 | POM. GOSPODARCZE | plytki gresowe | farba emulsyjna | tylnik | 3.20 |
| 0.21 | MAGAZYN | plytki gresowe | farba emulsyjna | tylnik | 21.60 |
| 0.22 | MAGAZYN | plytki gresowe | farba emulsyjna | tylnik | 41.15 |
| 0.23 | MAGAZYN | plytki gresowe | farba emulsyjna | tylnik | 8.30 |
| 0.24 | ARCHIWUM | plytki PCV | farba emulsyjna | tylnik | 13.20 |
| 0.25 | ARCHIWUM | plytki PCV | farba emulsyjna | tylnik | 13.15 |
| 0.26 | POMIESZCZENIE BIUROWE | wykładzina PCV | farba emulsyjna | tylnik | 21.15 |
| 0.27 | MAGAZYN | pos. betonowa | farba emulsyjna | tylnik | 6.65 |
| BUDYNEK B | | | | | |
| 0.28 | KOMUNIKACJA | plytki gresowe | tylnik oddolny do wys. ok. 2,0m powyżej farby emulsyjnej | tylnik | 64.10 |
| 0.29 | POMIESZCZENIE BIUROWE | wykładzina PCV | farba emulsyjna | tylnik | 15.00 |
| 0.30 | POMIESZCZENIE BIUROWE | wykładzina PCV | farba emulsyjna | tylnik | 11.05 |
| 0.31 | LABORATORIUM | plytki gresowe | glazura/terenza do wys. ok. 2,0m powyżej farby emulsyjnej | tylnik | 27.15 |
| 0.32 | KŁATKA SCHODOWA | gres/łastriko | tylnik oddolny do wys. ok. 2,0m powyżej farby emulsyjnej | tylnik | 12.30 |
| 0.33 | POM. GOSPODARCZE | plytki gresowe | farba emulsyjna | tylnik | 5.90 |
| 0.34 | MAGAZYN | wykładzina PCV | farba emulsyjna | tylnik | 18.50 |
| 0.35 | MAGAZYN | wykładzina PCV | farba emulsyjna | tylnik | 25.65 |
| 0.36 | MAGAZYN | plytki PCV | farba emulsyjna | tylnik | 21.40 |
| 0.37 | WENTYLATORNA | plytki gresowe | farba emulsyjna | tylnik | 47.30 |
| 0.38 | MAGAZYN | plytki PCV | farba emulsyjna | tylnik | 17.85 |
| 0.39 | MAGAZYN | plytki PCV | farba emulsyjna | tylnik | 26.55 |
| 0.40 | POM. PRACOWNIKÓW | plytki PCV | farba emulsyjna | tylnik | 17.70 |
| 0.41 | PRZEDSIÓNEK | plytki PCV | farba emulsyjna | tylnik | 1.75 |
| 0.42 | ŁAZIENKA | plytki gresowe | glazura do wys. ok. 2,0m powyżej farby emulsyjnej | tylnik | 4.00 |
| 0.43 | ŁAZIENKA | plytki gresowe | glazura do wys. ok. 2,0m powyżej farby emulsyjnej | tylnik | 4.00 |
| 0.44 | POM. PRACOWNIKÓW | plytki PCV | farba emulsyjna | tylnik | 8.65 |
| 0.45 | PRZEDSIÓNEK | plytki PCV | farba emulsyjna | tylnik | 1.80 |
| 0.46 | WINDA TOWAROWA | — | — | — | 2.00 |
| 0.47 | LABORATORIUM | plytki gresowe | glazura/terenza do wys. ok. 2,0m powyżej farby emulsyjnej | tylnik | 3.05 |

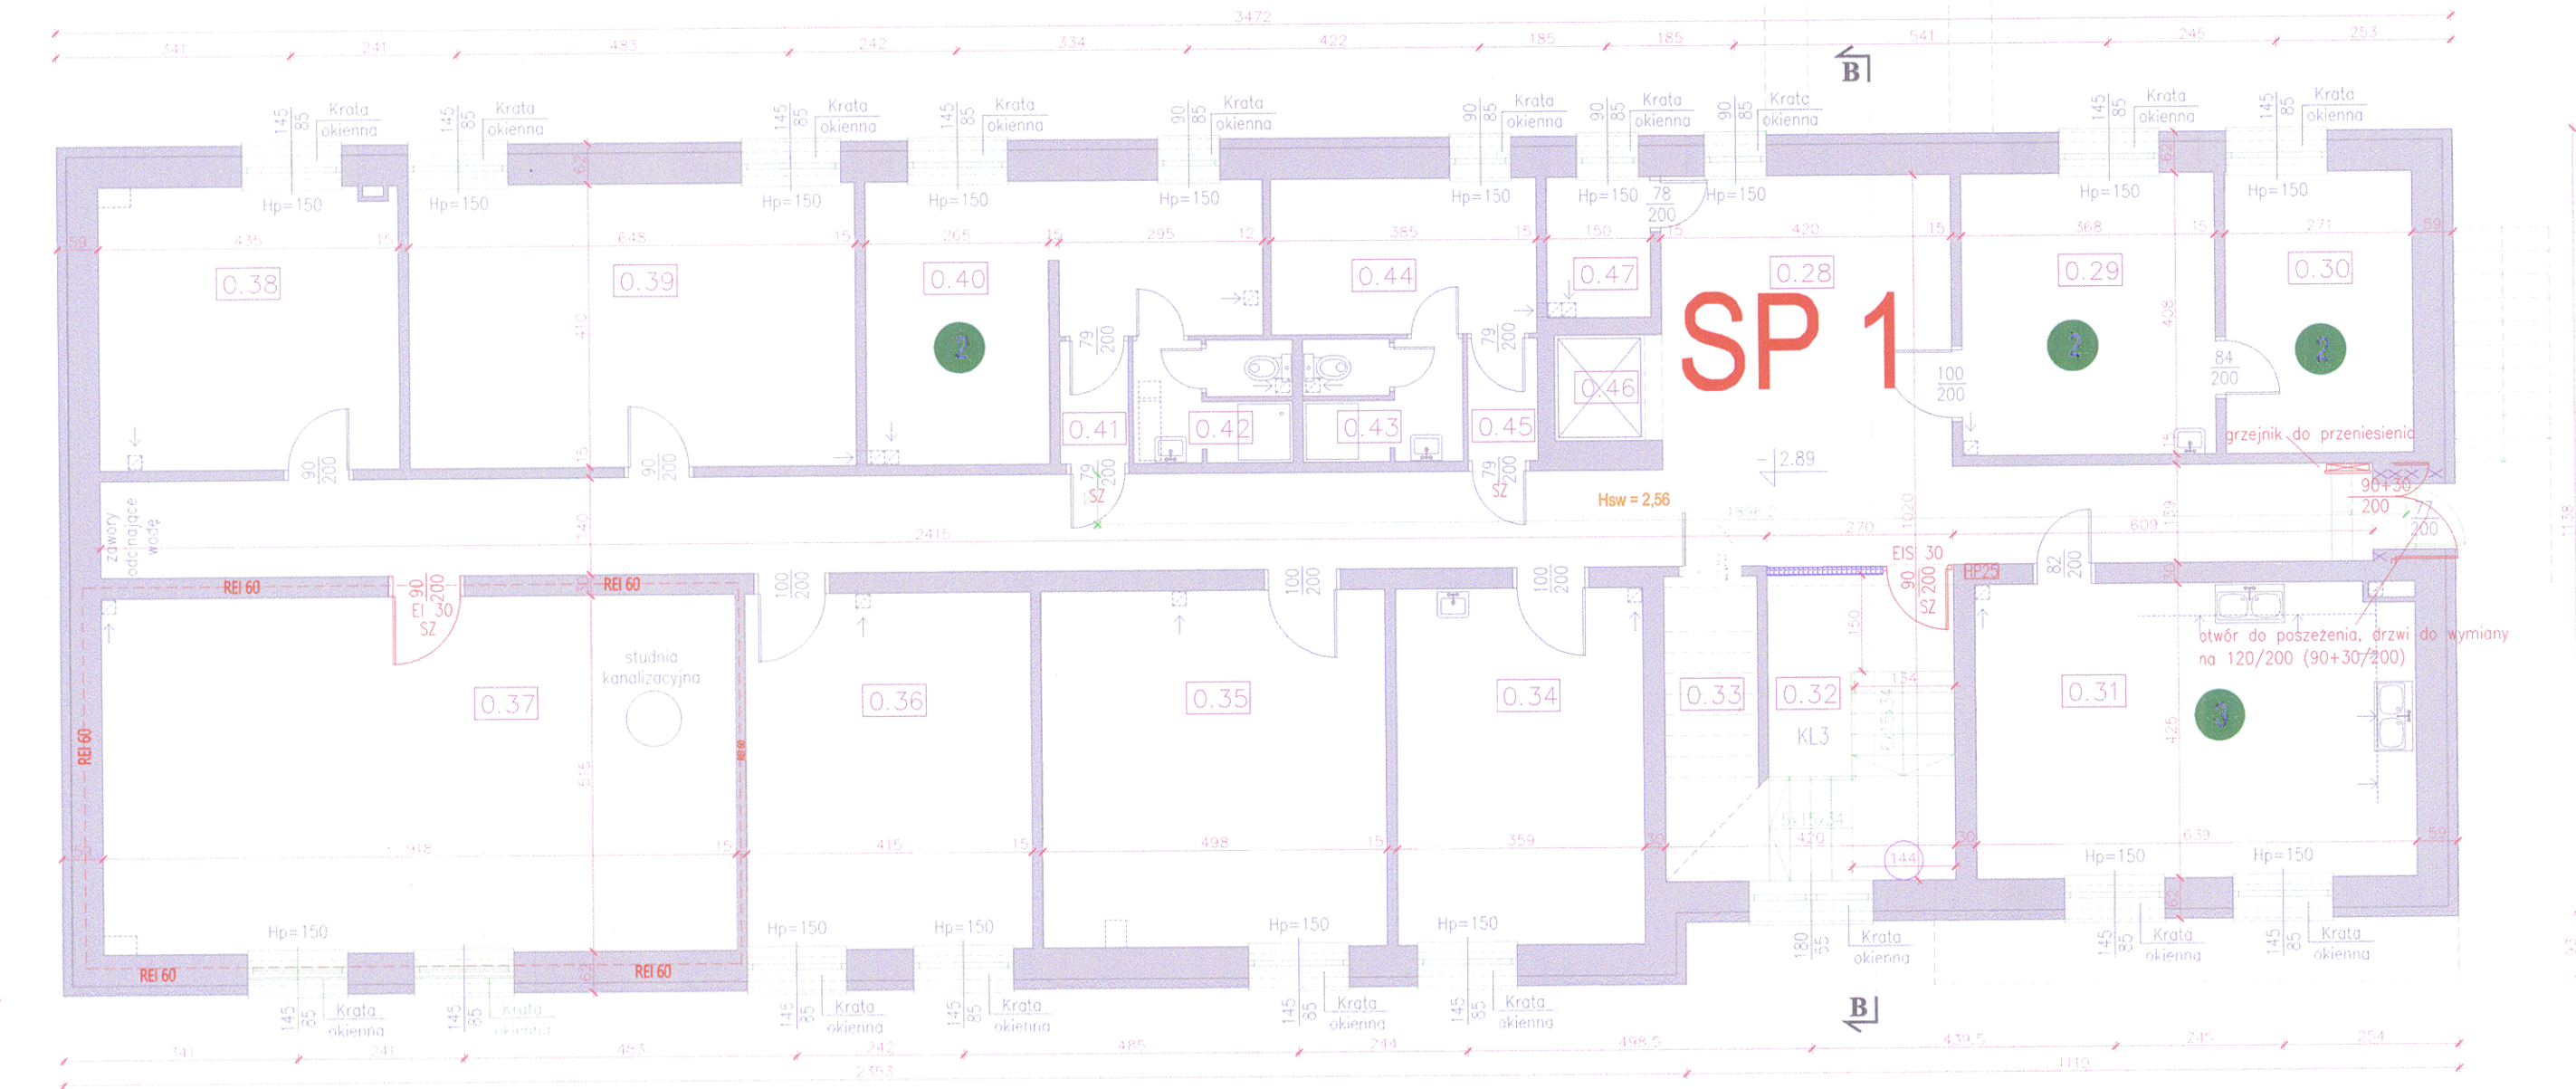

OZNACZENIA GRAFICZNE

- Sciany istniejące murywane
- Elementy EI/REI 60 do wykonania z materiału niepalnego
- granica stref pożarowych
- Drzwi: 1 - drzwi przeciwpożarowe, 2 - drzwi przeciwpożarowe z samozamykaczem
- Miejsce występowania nieprawidłowości, które nie zostaną usunięte
- Wysokość pomieszczenia do sufitu własnego
- Wysokość pomieszczenia do sufitu podwieszanego
- Łódź wodna w pomieszczeniu

UWAGI:

- EKSPERTYZA OPACOWANA W OPIARU O POMIARY WŁASNE ORAZ INWENTARYZACJE Z V.2020R., DOKUMENTACJE PROJEKTOWE UŁOŻONE PRZEZ INWESTORA Z VIII.1988R. DLA BUDYNKU "A" I KL.1993R. DLA BUDYNKU "B" I ŁĄCZNIKA.
- WYMIARY PODANE W CM.
- WYMIARY OTWORÓW DRZWIANYCH PODANO W ŚWIELE PRZECIŚCIA

KOMENDA WOJEWÓDZKA
PAŃSTWOWEJ STRAŻY POŻARNEJ
w LUBLINIE

| | |
|-----------------------|---|
| Opis: | PROJEKTOWAŁ: LUKASZ KRZYŻAK 20-363 LUBLIN ul. KENYAN 10 50-000 Lublin |
| Opis: | BUDYNEK WOJEWÓDZKIEJ STACJI SANITARNO EPIDEMIOLOGICZNEJ Dz. nr ewid. 78/11, obręb: 15, ark. 2 ul. Piętnastego 6, 20-708 Lublin |
| Temat: | EKSPERTYZA STANU OCHRONY PRZECIWPÓŻAROWEJ w trybie §2, ust. 2 rozporządzenia Ministra Infrastruktury z dnia 12 kwietnia 2002r. w sprawie warunków technicznych, jakimi powinny odpowiadać budynki i ich usytuowanie (Dz. U. Nr 2019 poz. 1065 z późn. zm.) w trybie §13, ust. 4 rozporządzenia Ministra Spraw Wewnętrznych i Administracji z dnia 24 lipca 2005 w sprawie przeciwpowozarowego zospaznienia w wodę oraz dróg pozarowych (Dz. U. Nr 124, poz. 1030) |
| Nazwa organizacji: | RZUT PODPIWNIENIA |
| Autoryzacja: | mgr inż. Włodzisław Jacek Bielecki rozpoznawca do budowlanych Nr upr. 006/0014 |
| Skala: | 1:100 |
| Data: | 07.2021 |
| Strona: | 02 |