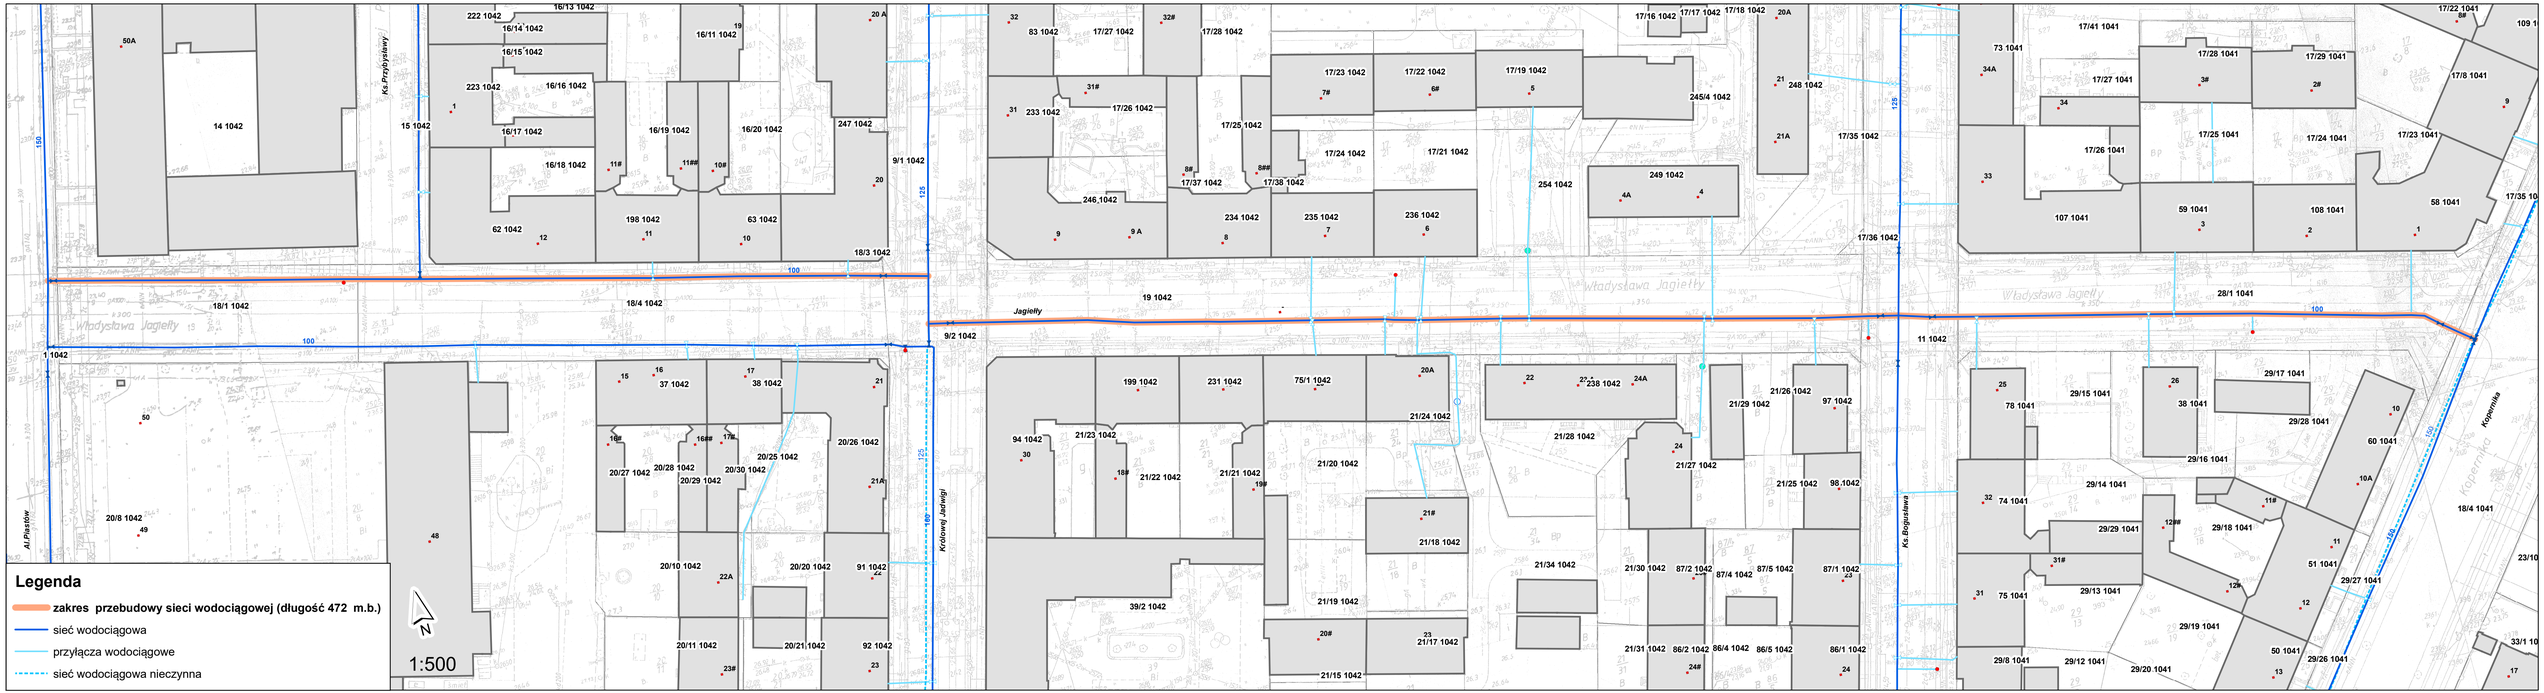
Legenda
zakres przebudowy sieci wodociągowej (długość 472 m.b.)
sieć wodociągowa
przyłącza wodociągowe
sieć wodociągowa nieczynna
1:500
N
Władysława Jagiełły
Jagiełły
Al.Piastów
Ks.Przybyławy
Królowej Jadwigi
Ks.Bogusława
Kopernika
14 1042
15 1042
222 1042
223 1042
16/13 1042
16/14 1042
16/15 1042
16/16 1042
16/17 1042
16/18 1042
16/11 1042
16/19 1042
16/20 1042
247 1042
9/1 1042
18/3 1042
18/1 1042
18/4 1042
62 1042
198 1042
63 1042
1 1042
37 1042
38 1042
20/25 1042
20/26 1042
20/27 1042
20/28 1042
20/29 1042
20/30 1042
20/8 1042
20/10 1042
20/20 1042
91 1042
20/11 1042
20/21 1042
92 1042
83 1042
17/27 1042
17/28 1042
233 1042
17/26 1042
17/25 1042
17/37 1042
17/38 1042
246 1042
234 1042
235 1042
236 1042
17/23 1042
17/22 1042
17/19 1042
17/24 1042
17/21 1042
254 1042
17/16 1042
17/17 1042
17/18 1042
245/4 1042
249 1042
248 1042
17/35 1042
17/36 1042
19 1042
9/2 1042
199 1042
231 1042
75/1 1042
238 1042
94 1042
21/23 1042
21/22 1042
21/21 1042
21/24 1042
21/20 1042
21/18 1042
39/2 1042
21/19 1042
21/15 1042
21/28 1042
21/34 1042
21/29 1042
21/26 1042
97 1042
21/27 1042
21/25 1042
98 1042
21/30 1042
87/2 1042
87/4 1042
87/5 1042
87/1 1042
21/31 1042
86/2 1042
86/4 1042
86/5 1042
86/1 1042
11 1042
17/41 1041
73 1041
17/27 1041
17/28 1041
17/29 1041
17/8 1041
17/26 1041
17/25 1041
17/24 1041
17/23 1041
107 1041
59 1041
108 1041
58 1041
28/1 1041
78 1041
29/15 1041
38 1041
29/17 1041
29/28 1041
60 1041
29/16 1041
74 1041
29/14 1041
29/29 1041
29/18 1041
51 1041
75 1041
29/13 1041
29/27 1041
29/19 1041
50 1041
29/8 1041
29/12 1041
29/20 1041
29/26 1041
18/4 1041