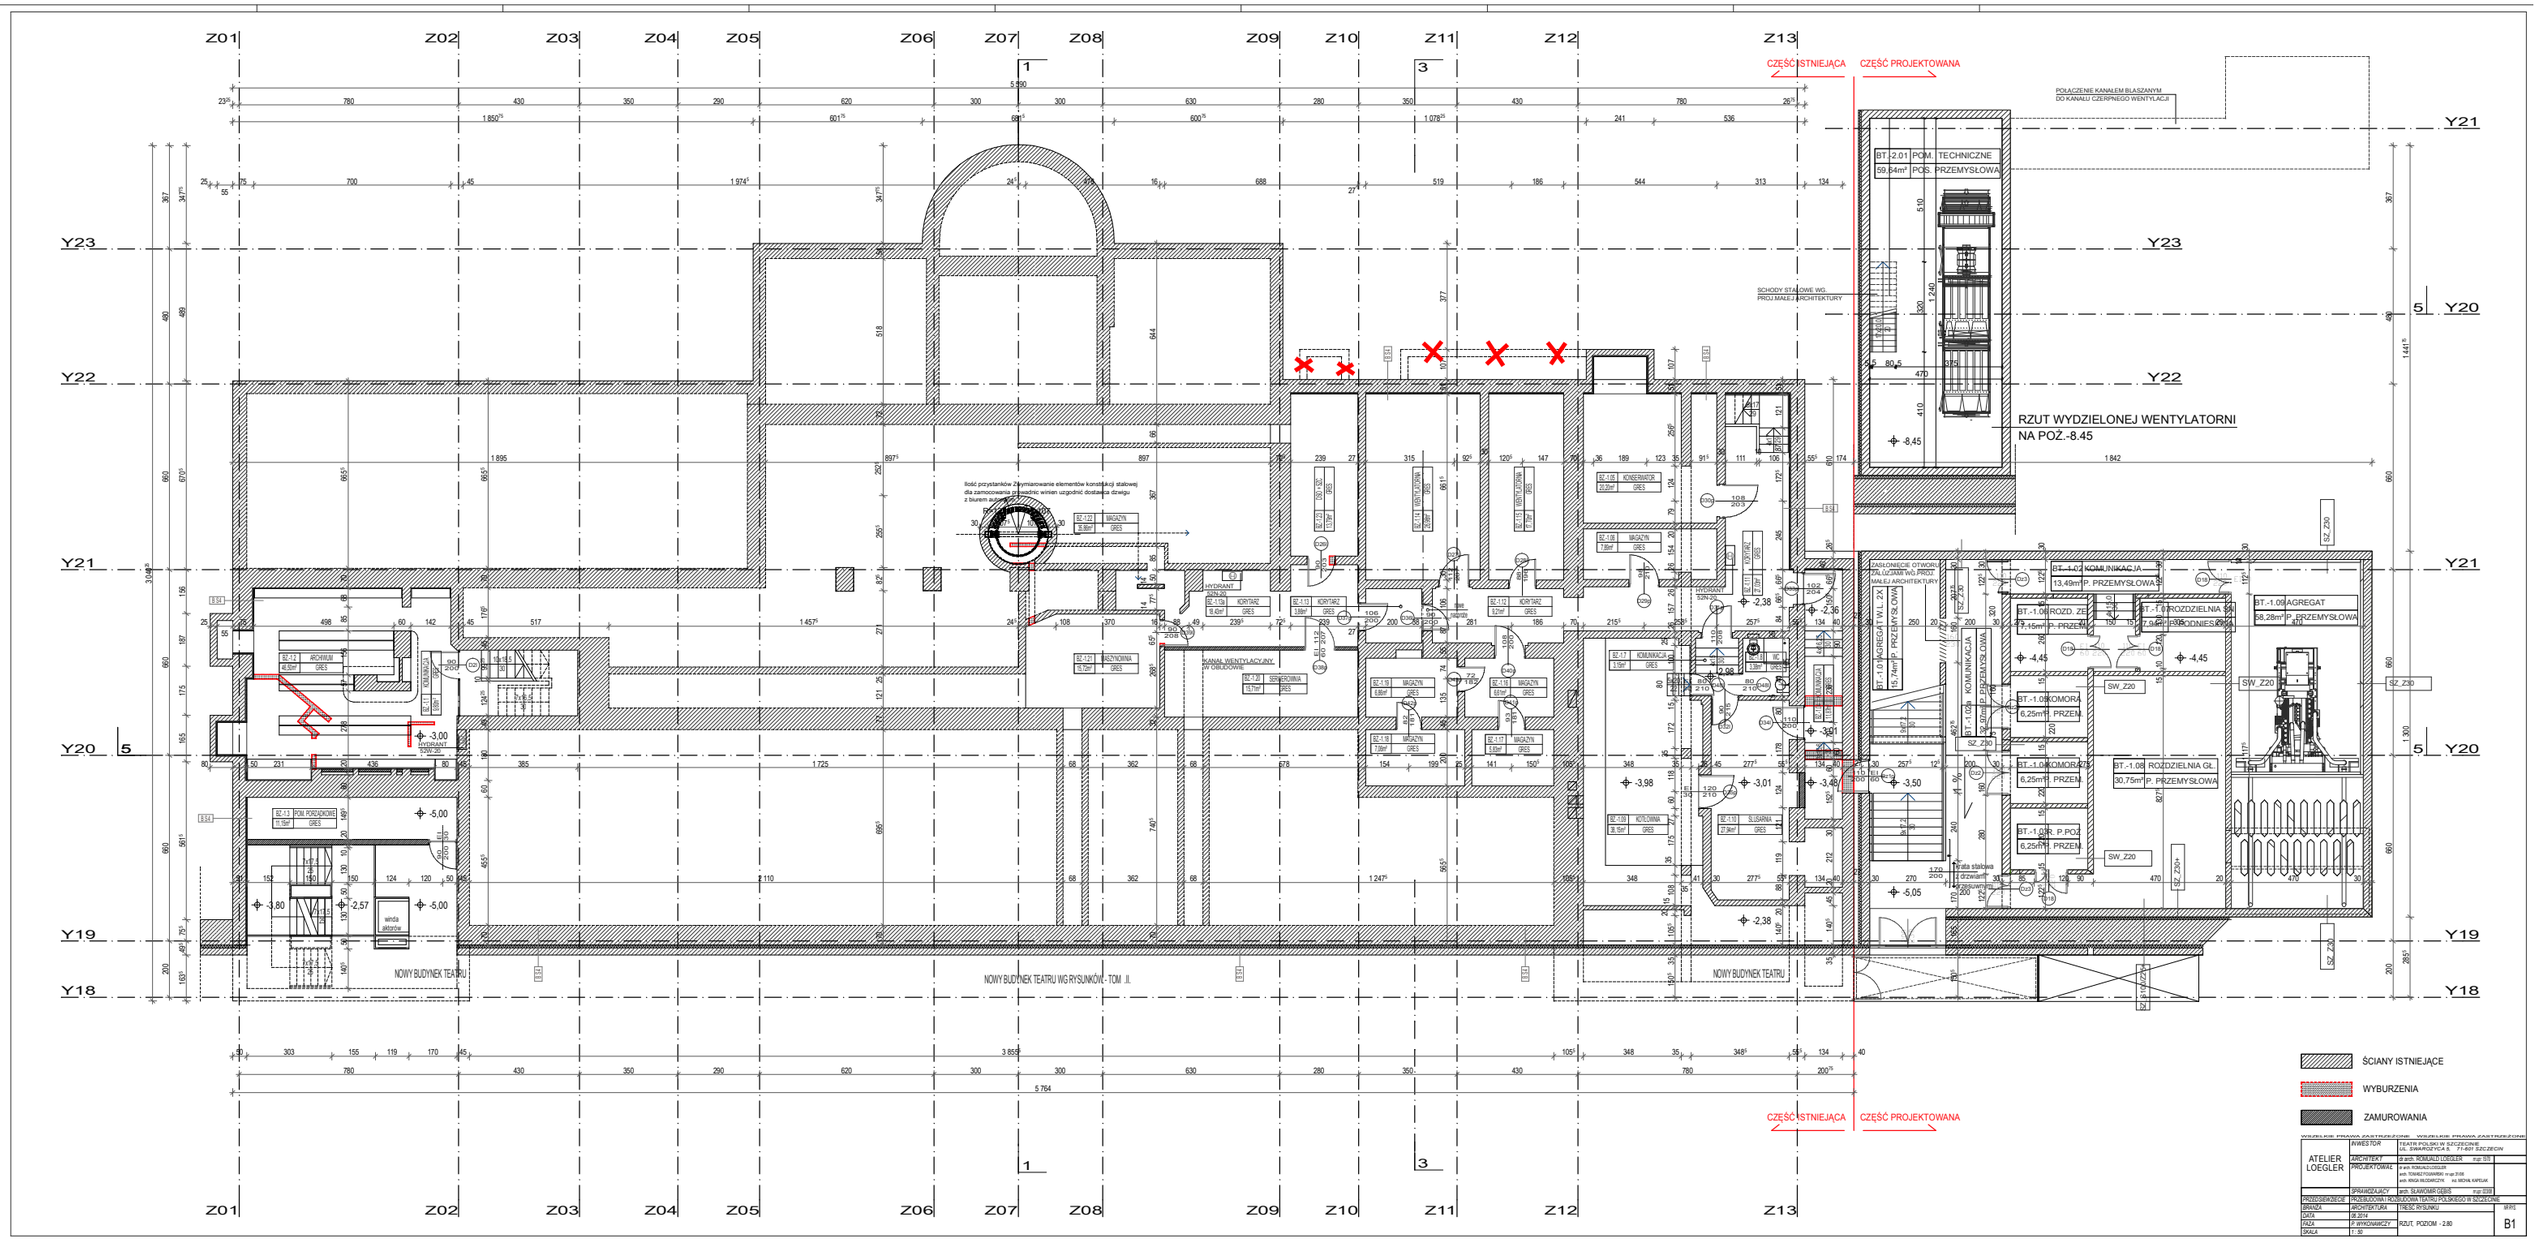

ATELIER LOEGLER	INWESTOR	TEATR POLSKI W SZCZECINIE, UL. ŚWIĘTOPEŁKA 8, 77-801 SZCZECIN	
	ARCHITEKT	arch. ROMUALD LOEGLER mgr 009	
	PROJEKTOWAŁ	arch. ROMUALD LOEGLER arch. TOMASZ TOMARSKI mgr 3100 arch. MAGDA SKUDNICZYK nr. MOWA KOPELUK	
	SPRAWDZAJĄCY	arch. SŁAWOMIR GUBIŃSKI mgr 0208	
PRZEDSIĘWZIĘCIE	PRZEBUDOWA I ROZBUDOWA TEATRU POLSKIEGO W SZCZECINIE		
BRANŻA	ARCHITEKTURA	TREŚĆ RYSUNKU	MR6
DATA	08.2014		
FAZA	P WYKONAWCZY	RZUT. POZIOM - 2.80	B1
SKALA	1:50		