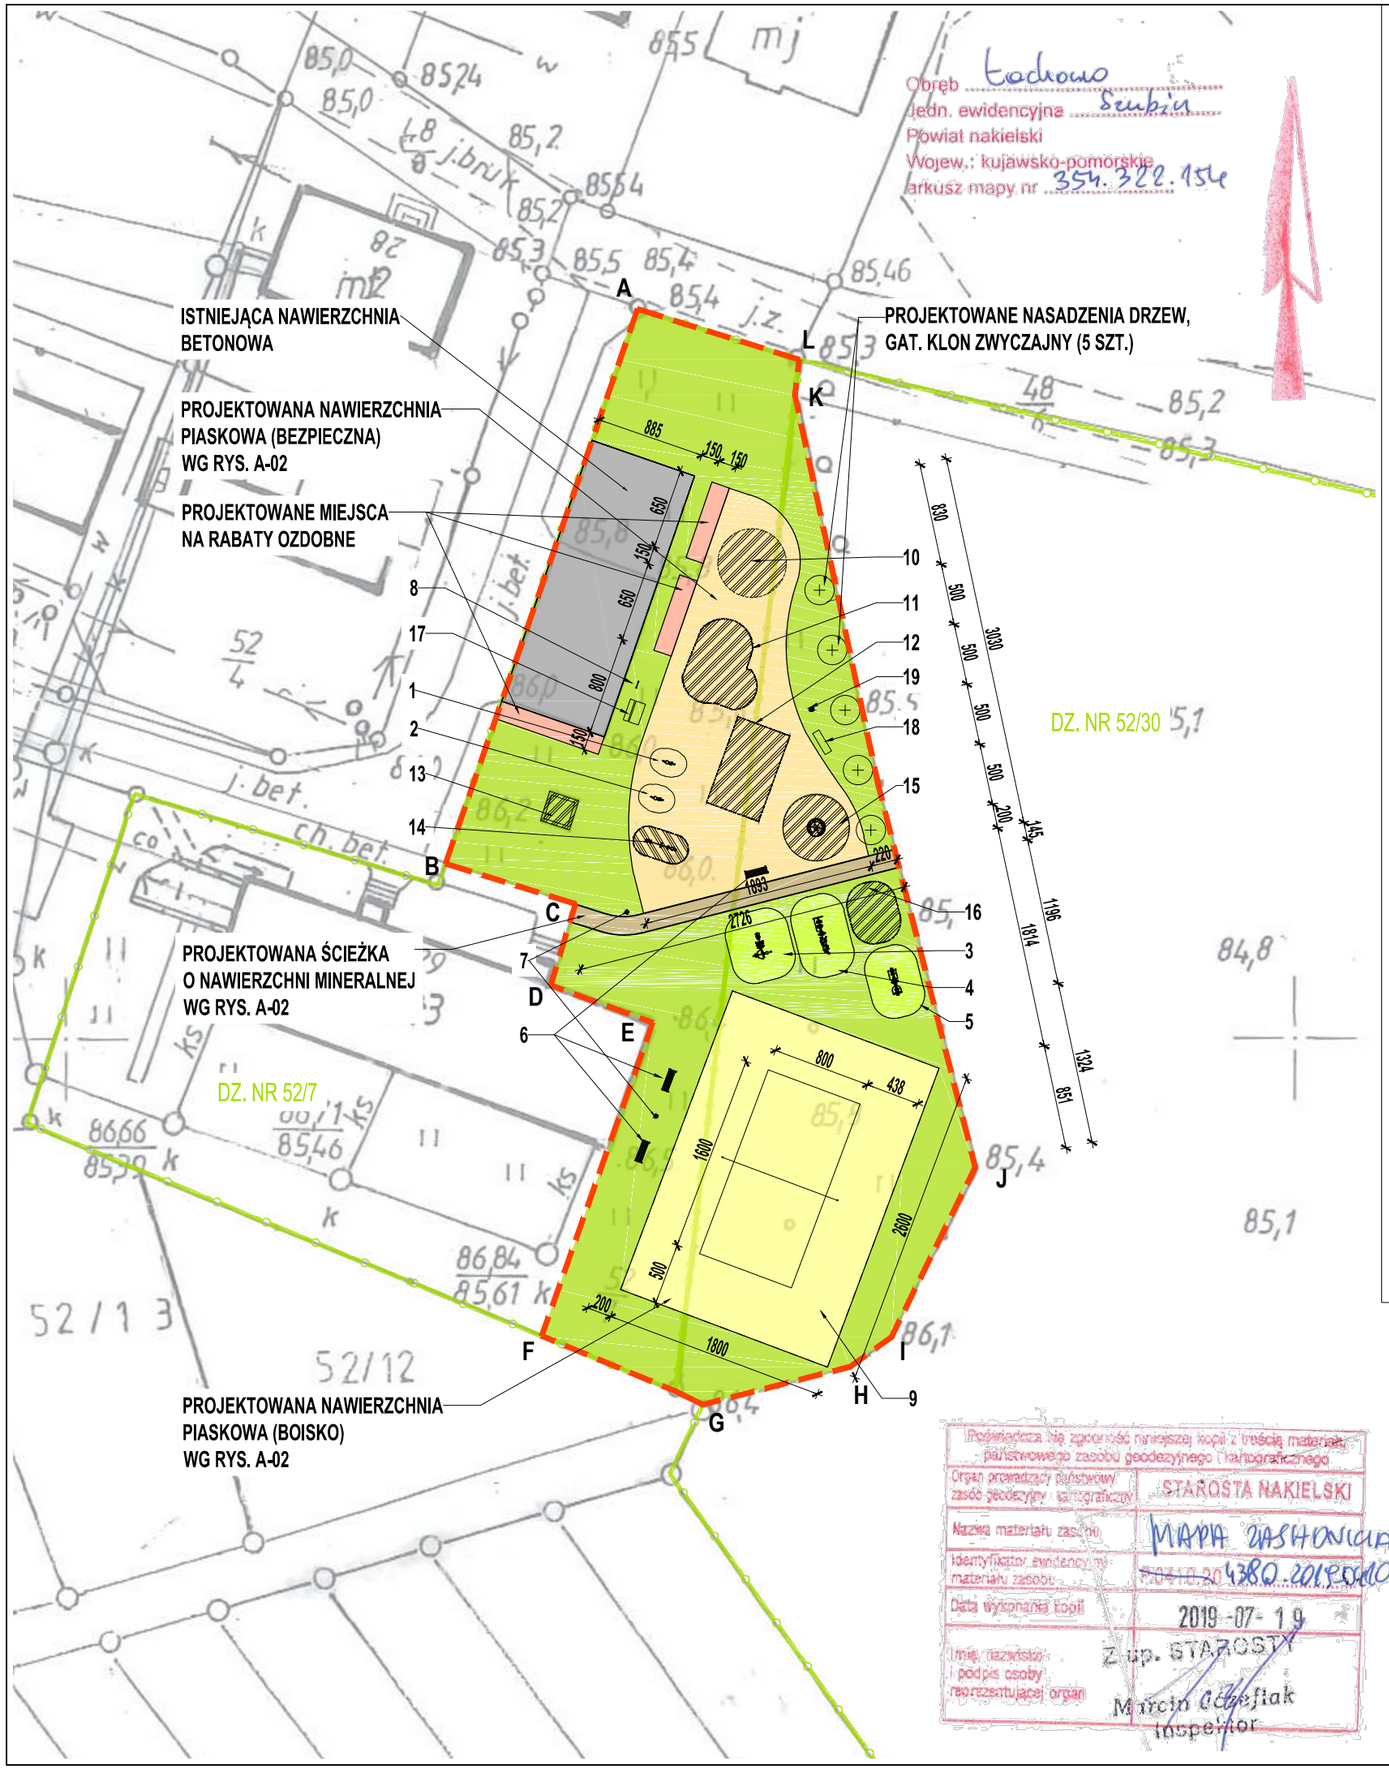

ZESTAWIENIE PROJEKTOWANYCH ELEMENTÓW MAŁEJ ARCHITEKTURY

1. SPRĘŻYNOWIEC KOŃ

5. URZĄDZENIE DO ĆWICZEŃ - WYCIĄG+KRZESŁO

2. SPRĘŻYNOWIEC MOTOR

6. PROJEKTOWANA ŁAWKA

3. URZĄDZENIE DO ĆWICZEŃ - STEPPER+NARCIARZ

7. KOSZ NA ŚMIECI

4. URZĄDZENIE DO ĆWICZEŃ - BIEGACZ+ORBITREK

8. TABLICA Z REGULAMINEM

LEGENDA

- GRANICE DZIAŁEK NR 52/7, 52/30
- GRANICA OBSZARU OPRACOWANIA
- 1,2,3... ELEMENTY MAŁEJ ARCHITEKTURY
- PROJEKTOWANA NAWIERZCHNIA PIASKOWA (BEZPIECZNA)
- PROJEKTOWANA NAWIERZCHNIA PIASKOWA (BOISKO)
- PROJEKTOWANA NAWIERZCHNIA MINERALNA
- PROJEKTOWANE MIEJSCE NA RABATĘ OZDOBNA
- ISTNIEJĄCA NAWIERZCHNIA TRAWIASTA
- ISTNIEJĄCA NAWIERZCHNIA BETONOWA
- ISTNIEJĄCE URZĄDZENIA ZABAWOWE
- PROJEKTOWANE DRZEWO

ZESTAWIENIE ELEMENTÓW MAŁEJ ARCHITEKTURY

1. PROJEKTOWANY SPRĘŻYNOWIEC KOŃ
2. PROJEKTOWANY SPRĘŻYNOWIEC MOTOR
3. PROJEKTOWANE URZĄDZENIE DO ĆWICZEŃ - STEPPER+NARCIARZ
4. PROJEKTOWANE URZĄDZENIE DO ĆWICZEŃ - BIEGACZ+ORBITREK
5. PROJEKTOWANE URZĄDZENIE DO ĆWICZEŃ - WYCIĄG+KRZESŁO
6. PROJEKTOWANA ŁAWKA
7. PROJEKTOWANY KOSZ NA ŚMIECI
8. PROJEKTOWANA TABLICA Z REGULAMINEM
9. PROJEKTOWANE BOISKO DO SIATKÓWKI PLAŻOWEJ
10. ISTNIEJĄCY SZEŚCIOBOK SPRAWNOŚCIOWY
11. ISTNIEJĄCY ZESTAW ZABAWOWY
12. ISTNIEJĄCA HUŚTAWKA PODWÓJNA
13. ISTNIEJĄCA PIASKOWNICA
14. ISTNIEJĄCA HUŚTAWKA WAGOWA
15. ISTNIEJĄCA KARUZELA
16. ISTNIEJĄCE URZĄDZENIE DO ĆWICZEŃ - ROWER
17. ISTNIEJĄCA ŁAWKA ZE STOŁEM
18. ISTNIEJĄCA ŁAWKA
19. ISTNIEJĄCY KOSZ NA ŚMIECI

ZESTAWIENIE POWIERZCHNI	[m²]
DZIAŁKA NR 52/7	2611,00
DZIAŁKA NR 52/30	15250,00
OBSZAR OPRACOWANIA	**2257,20**
PROJEKTOWANA NAWIERZCHNIA PIASKOWA (BEZPIECZNA)	383,70
PROJEKTOWANA NAWIERZCHNIA PIASKOWA (BOISKO)	468,00
PROJEKTOWANA NAWIERZCHNIA MINERALNA	40,90
PROJEKTOWANE MIEJSCE NA RABATĘ OZDOBNĄ	32,80
ISTNIEJĄCA NAWIERZCHNIA BETONOWA	199,10
ISTNIEJĄCA NAWIERZCHNIA TRAWIASTA	1132,70

Poświadcza się zgodność niniejszej kopii z treścią materiału państwowego zasobu geodezyjnego i kartograficznego
Organ prowadzący państwowy zasób geodezyjny i kartograficzny: STAROSTA NAKIELSKI
Nazwa materiału zasobu: MAPA ZASADNICZA
Identyfikator ewidencyjny materiału zasobu: 4380.2018.0010.CU
Data wykonania kopii: 2019-07-19
Imię, nazwisko i podpis osoby reprezentującej organ: Z up. STAROSTY Marcin Cegielski Inspektor

jednostka projektowa:	Biuro Obsługi Inwestycji AM INŻYNIERING - Arkadiusz Mulik ul. Potulicka 1B/20, 89-100 Nakło nad Not., tel. 690 322 199
nazwa zadania:	**„ZAGOSPODAROWANIE TERENU REKREACYJNO-SPORTOWEGO NA DZIAŁKACH NR 52/7 I 52/30 W SOŁECTWIE ŁACHOWO, GM. SZUBIN”**
adres, nr dz.:	89-200 Łachowo, działka nr 52/7, 52/30, obręb 0015, jedn. ewid. Szubin
zamawiający:	GMINA SZUBIN - Urząd Miejski w Szubinie ul. Kcyńska 12, 89-200 Szubin
tytuł rysunku:	Projekt zagospodarowania terenu
skala rysunku:	1:500
projektant:	inż. Ryszard Janiszewski upr. bud. nr 802/75 Bg w spec. konstrukcyjno-inżynieryjnej
podpis:	
opracowanie:	mgr inż. Arkadiusz Mulik upr. bud. nr KUP/0017/OWOK/13 w spec. konstrukcyjno-budowlanej
podpis:	
data: LIPIEC 2019	branża: ARCHITEKTURA; stadium: PW; nr rysunku: PZT-01