


| ZESTAWIENIE ISTN. POMIESZCZEŃ (PARTER) | | |
|--|--------------------------|------------------|
| Nr | Nazwa pomieszczenia | Pow. użytk. (m2) |
| 1 | ŁAZIENKA DAMSKA | 12,79 |
| 2 | ŁAZIENKA MĘSKA | 13,63 |
| 3 | ŁAZIENKA DLA NAUCZYCIELI | 3,41 |
| RAZEM: | | 29,83 |

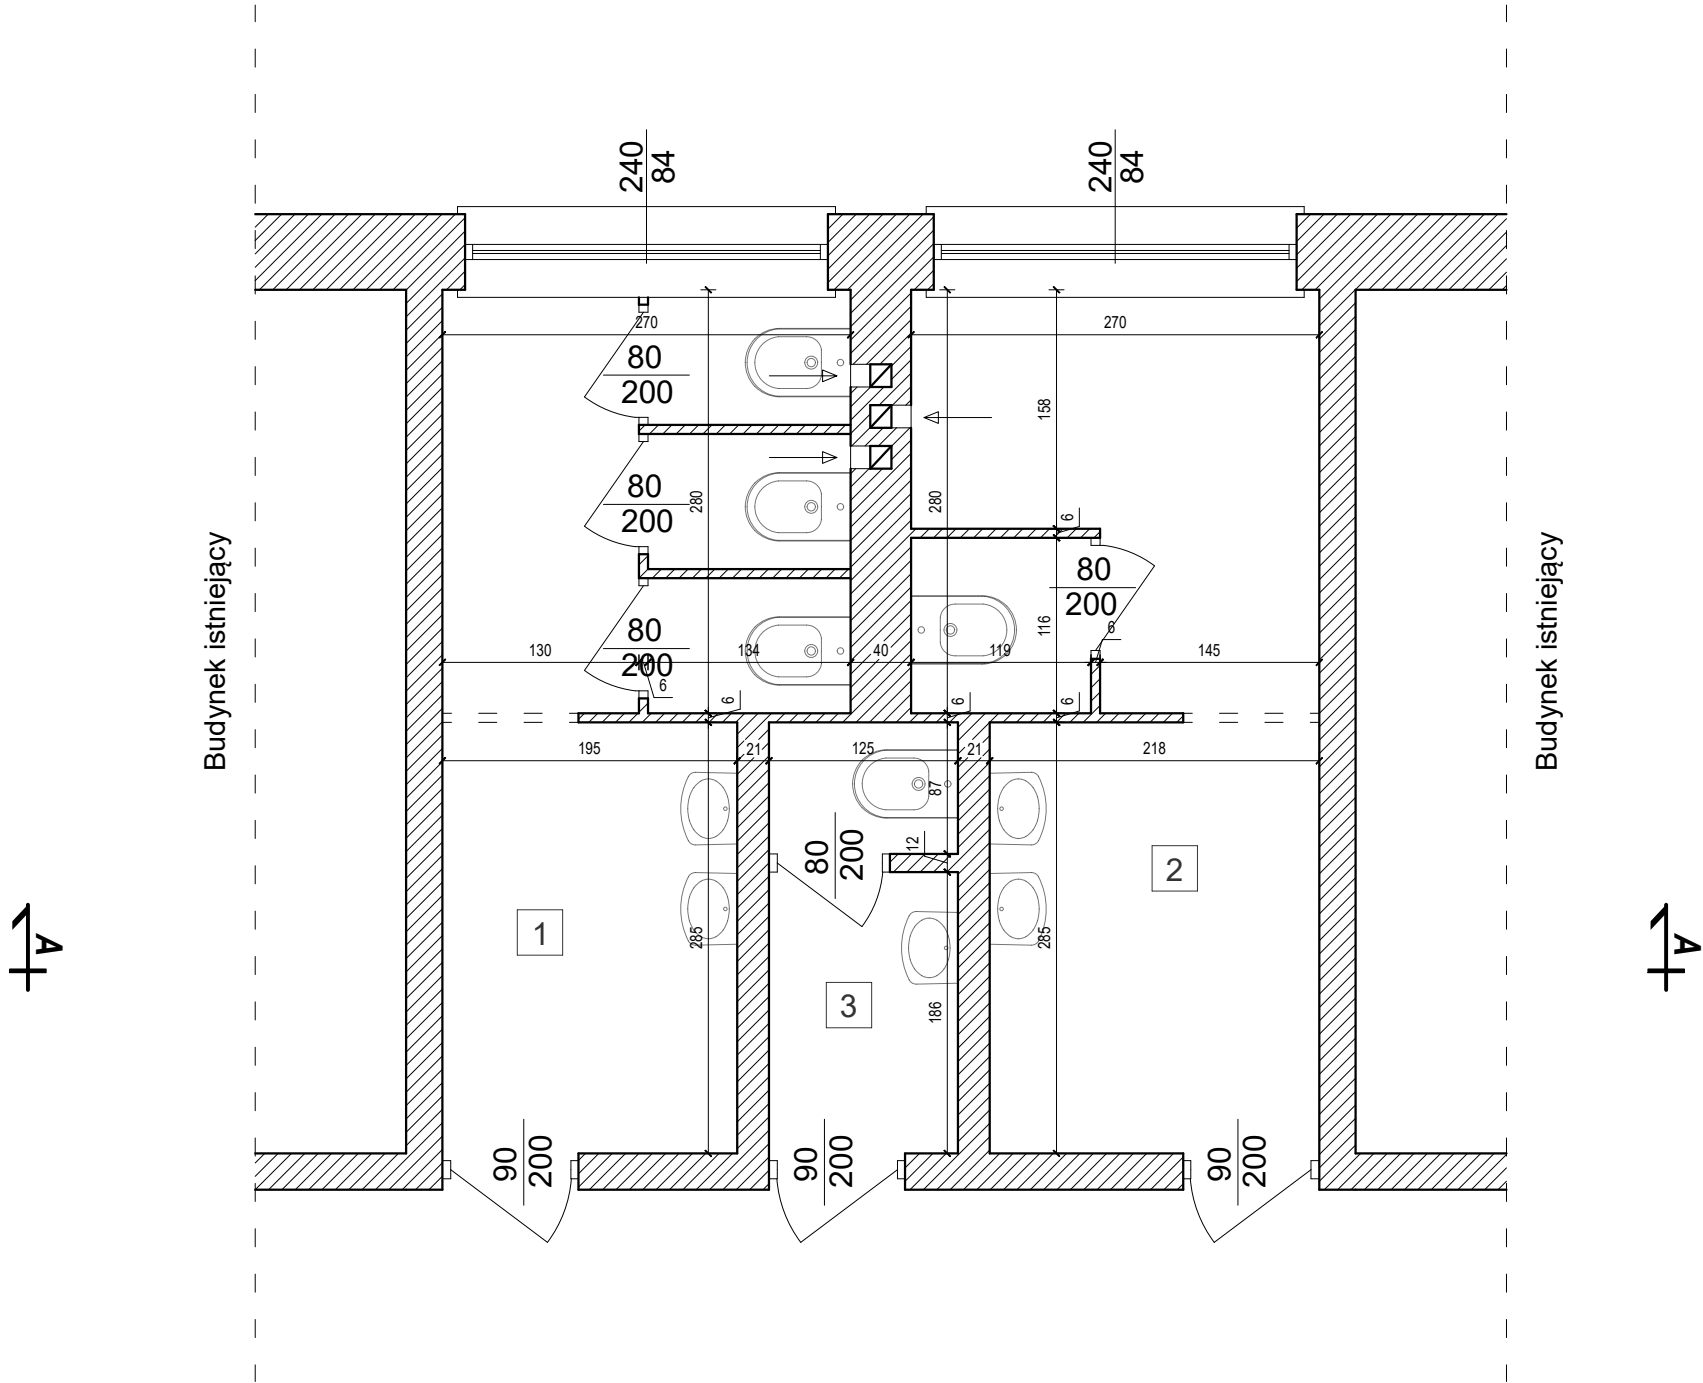

| | | | | |
|--|--------------|---|---------|---------|
| JEDNOSTKA PROJEKTOWA: BIURO PROJEKTOWE PRESTO ul. Kamionka 7 87-300 Brodnica NIP: 874 163 06 26 E-mail presto@brodnica.net | | | | |
| OPRACOWANIE: | | PROJEKT BUDOWLANY | | |
| BRANŻA: | | ARCHITEKTURA | | |
| OBIEKT: | | Przebudowa pomieszczeń higieniczno-sanitarnych w celu dostosowania do potrzeb osób niepełnosprawnych w Szkole Podstawowej nr 3 im. Jana Pawła II w Rypinie przy ul. Młyńskiej | | |
| ADRES INWESTYCJI: | | dz. nr 975/13, obręb 0001 Rypin, jedn. ewid. 041201_1 Rypin miasto | | |
| INWESTOR: | | Gmina Miasta Rypin ul. Warszawska 40 87-500 Rypin | | |
| IMIĘ I NAZWISKO: | SPECJALNOŚĆ: | NR UPRAWNIEN: | DATA: | PODPIS: |
| PROJEKTANT: | | | | |
| mgr inż.arch. Hanna Falkiewicz-Marciniak | ARCHITEKTURA | BUA.III/16/63 | 01.2023 | |
| ASYSTENT PROJEKTANTA: | | | | |
| Irena Betlejewska | ARCHITEKTURA | BP-RN-V/37/TO/84 | 01.2023 | |
| ASYSTENT PROJEKTANTA: | | | | |
| inż. Katarzyna Roskosz | ARCHITEKTURA | | 01.2023 | |
| TYTUŁ RYSUNKU: RZUT ŁAZIENEK (PARTER) - STAN ISTNIEJĄCY | | | | |
| SKALA: | DATA: | NR RYSUNKU: | | |
| 1:50 | 01.2023 | A-01 | | |