



D 808 A  
08\_808  
nr rys.

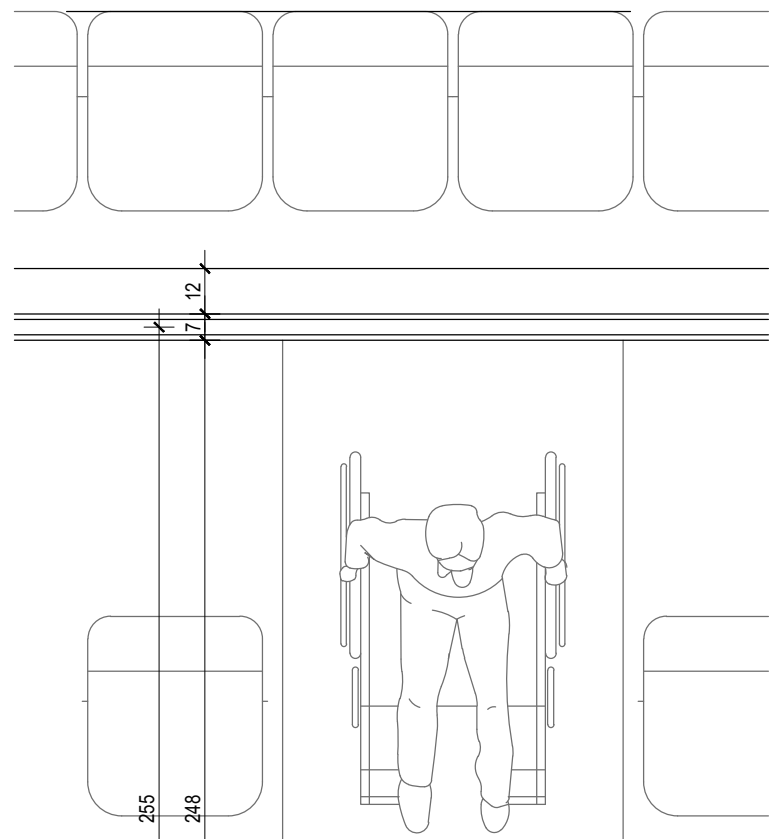

Ae Ae

D 808 A  
08\_808  
nr rys.

Rzut skala 1:20

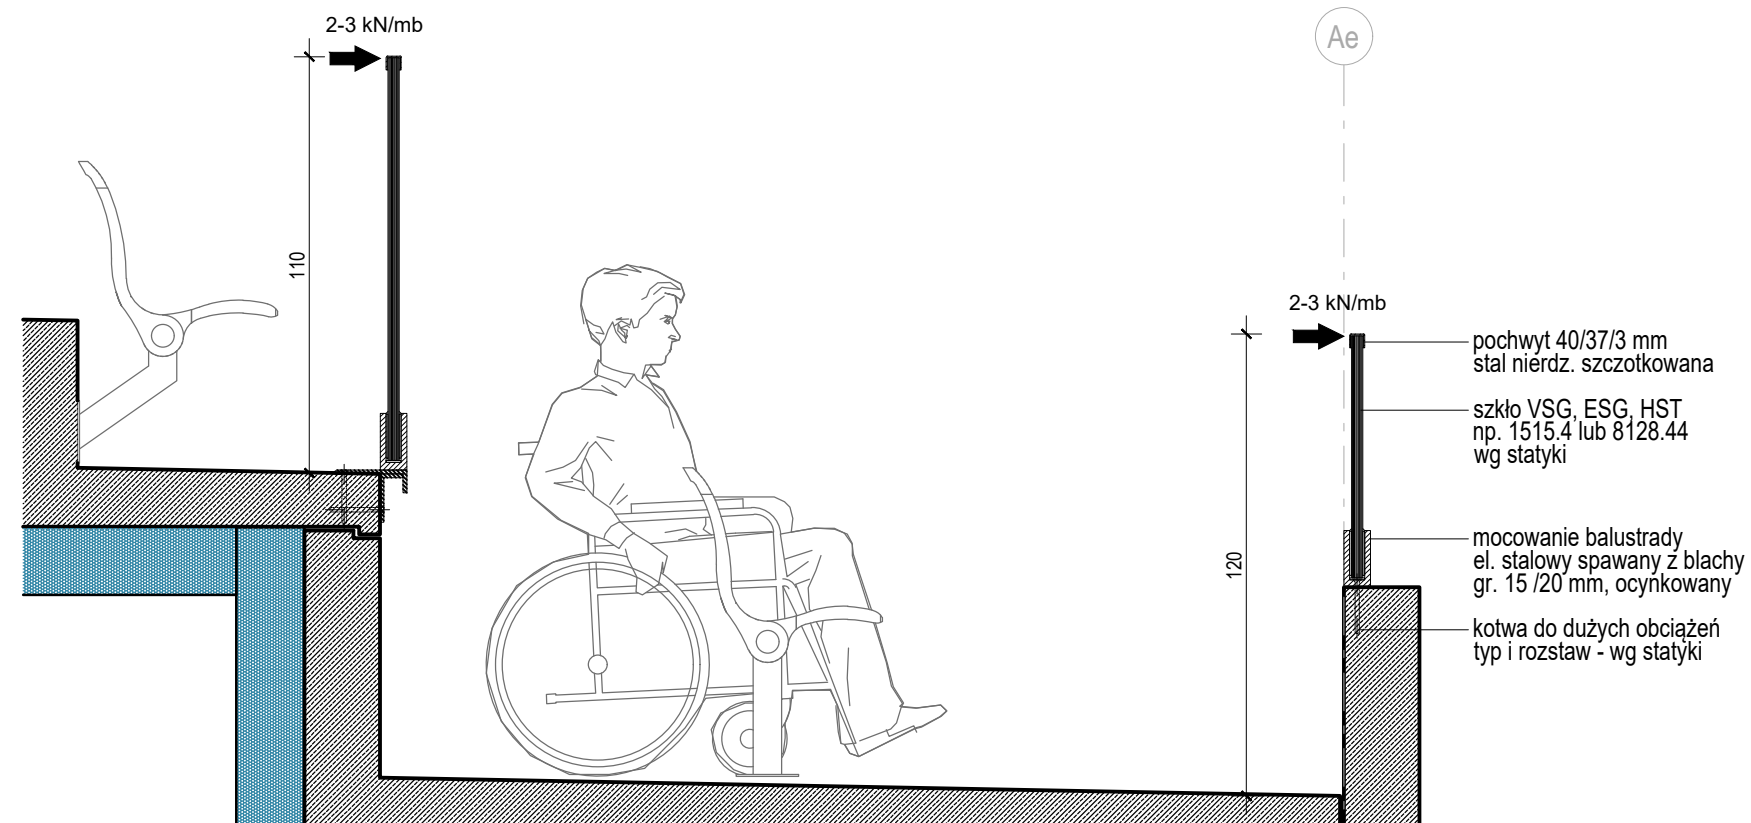

Przekrój AA skala 1:20

WSZYSTKIE ELEMENTY STALOWE JEŚLI NIE OKREŚLONO INACZEJ OCYNKOWANE OGNIOWO, KLASA STALI 18G2.

WYMIARY EL. NOŚNYCH, ROZSTAW MOCOWAŃ I TYP KOTEW WG OBLICZEŃ STATYCZNYCH

- UWAGI:
- WYKONAWCA MA OBOWIĄZEK SPRAWDZIĆ WSZYSTKIE WYMIARY W NATURZE. W PRZYPADKU NIEŚCISŁOŚCI WYKONAWCA MA OBOWIĄZEK POINFORMOWAĆ O ZAISTNIALEJ NIEZGODNOŚCI NADZÓR AUTORSKI.
  - WYKONAWCA WINIEN WYKONYWAĆ ROBOTY ZGODNIE ZE WSZYSTKIMI OBOWIĄZUJĄCYMI NORMATAMI I PRZEPISAMI BUDOWLANYMI, PROJEKTAMI (RYSUNKAMI I OPISAMI) ORAZ ZGODNIE ZE SZTUKĄ BUDOWLANA.
  - WYKONAWCA MA OBOWIĄZEK SPRAWDZIĆ ZGODNOŚĆ DOKUMENTACJI Z PROJEKTAMI BRANŻOWYMI.
  - W PRZYPADKU STWIERDZENIA NIEZGODNOŚCI MIĘDZY PROJEKTAMI, KOLIZJI ITP. WYKONAWCA JEST ZOBOWIĄZANY POINFORMOWAĆ O TYM NADZÓR INWESTORSKI I AUTORSKI PRZED PRZYSTĄPIENIEM DO ROBÓT.
  - NIEDOPUSZCZALNE JEST STOSOWANIE TECHNOLOGII I MATERIAŁÓW ZAMIENNYCH BEZ ZGODY NADZÓRU INWESTORSKIEGO I AUTORSKIEGO.
  - WSZYSTKIE PRZEPUSTY, PRZEBIECIA PRZEBIJAJĄCE IZOLACJĘ PRZECIWWODNĄ NALEŻY DOKŁADNIE USZCZELNIĆ.
  - PRZED PRZYSTĄPIENIEM DO WYKONYWANIA ROBÓT NALEŻY SPRAWDZIĆ W ODPÓWIEDNICH PROJEKTACH BRANŻOWYCH ROBOTY ZWIĄZANE. EWENTUALNE UWAGI NALEŻY PRZEDSTAWIĆ NADZÓROWI AUTORSKIEMU. PROWADZENIE ROBÓT W OPARCIU O DOKUMENTACJĘ JEDNEJ BRANŻY BEZ SPRAWDZENIA ODNIESIEN DO INNYCH BRANŻ JEST ZABRONIONE.
  - PRZED PRZYSTĄPIENIEM DO ROBÓT WYKONAWCA PRZEDSTAWI DO AKCEPTACJI NADZÓROWI ODPOWIEDNIE RYSUNKI WARSZTATOWE POSZCZEGÓLNYCH ELEMENTÓW BUDYNKU. DOTYCZY TO W SZCZEGÓLNOŚCI ELEMENTÓW ELEWACJI, WYKOŃCZENIA HOLI, DRZWI, ELEMENTÓW PRZESZKLONYCH, SIATEK I BALUSTRAD.
  - W WYPADKU STWIERDZENIA JAKIKOLWIEK ROZBIEŻNOŚCI POMIĘDZY PROJEKTEM I STANEM ISTNIEJĄCYM WYKONYWANYCH JUŻ ROBÓT NALEŻY WEZWAĆ NADZÓR AUTORSKI WYKONYWANIE DALSZYCH PRAC JEST ZABRONIONE.
  - SPOSÓB MODULACJI POSADZEK, ŚCIAN, ROZMIESZCZENIE ISTOTNYCH ELEMENTÓW WYPOSAŻENIA, WIDOCZNYCH ELEMENTÓW INSTALACJI WENTYLACYJNYCH I SANITARNYCH NALEŻY ROZPATRYWAĆ Z CAŁOŚCIĄ GEOMETRII BUDYNKU.
  - WYMIARY PODANE LITERĄ WSKAZUJĄ, ŻE DANY WYMIAR JEST JEDNAKOWY Z INNYM OPISANYM TĄ SAMĄ LITERĄ I ZNAJDUJĄCYM SIĘ W SĄSIĘDZTWIE NA TYM SAMYM RYSUNKU.
  - WYMIAROWANIE PRZESZKLONEJ FASADY W OSIACH. SZCZEGÓLOWE WYMIARY WG PROJEKTU WARSZTATOWEGO WYKONAWCY.
  - PRZED WYKONANIEM ŚCIAN SPRAWDZIĆ W DOKUMENTACJI ICH STYKI Z PŁASZCZYZNĄ PODLOGI I SUFITU.

projekt  
**BUDOWA STADIONU MIEJSKIEGO W OPOLU, WRAZ Z PARKINGAMI ORAZ INFRASTRUKTURĄ TECHNICZNĄ**

adres inwestycji  
ul. Technologiczna,  
46-020 Opole

inwestor  
Miasto Opole  
Rynek-Ratusz  
45-015 Opole

faza projektu **PROJEKT WYKONAWCZY** **PW**

generałny projektant  
**90 Architekci Sp. z o.o.**  
ul. Jaworzyńska 7/9  
00-634 Warszawa  
**GMT Sp. z o.o.**  
ul. Mikotowska 40  
41-400 Mysłowice, Polska

branża **ARCHITEKTURA** **A**

projektant główny  
mgr inż. arch. Piotr Czarniecki  
uprawnienia budowlane w specjalności architektonicznej do projektowania i nadzoru nadzoru: MA/005/09

projektanci  
Jędrzej Przytuśki  
Jarosław Jachna  
Agata Gryszkiewicz  
Justyna Nowik-Borowska  
Magdalena Szarlej  
Małgorzata Wójcik

sprawdzający  
mgr inż. arch. Katarzyna Przytuśka  
uprawnienia budowlane w specjalności architektonicznej do projektowania i nadzoru nadzoru: MA/082/12

konstrukcja  
mgr inż. Marcin Sarata

inst. sanitarne  
mgr inż. Mirosław Wyderka

inst. elektr.  
mgr inż. Mariusz Szlenk

treść rysunku  
**BARIERA SZKLANA - STANOWISKA DLA NIEPEŁNOSPRAWNYCH, WYS.: 1,10M**

data 16.04.2020 skala 1:20 nr rewizji 00

nr rysunku  
**1810SO\_PW\_A\_08\_808-00**

kod projektu - faza - branża - numer rysunku - rewizja