
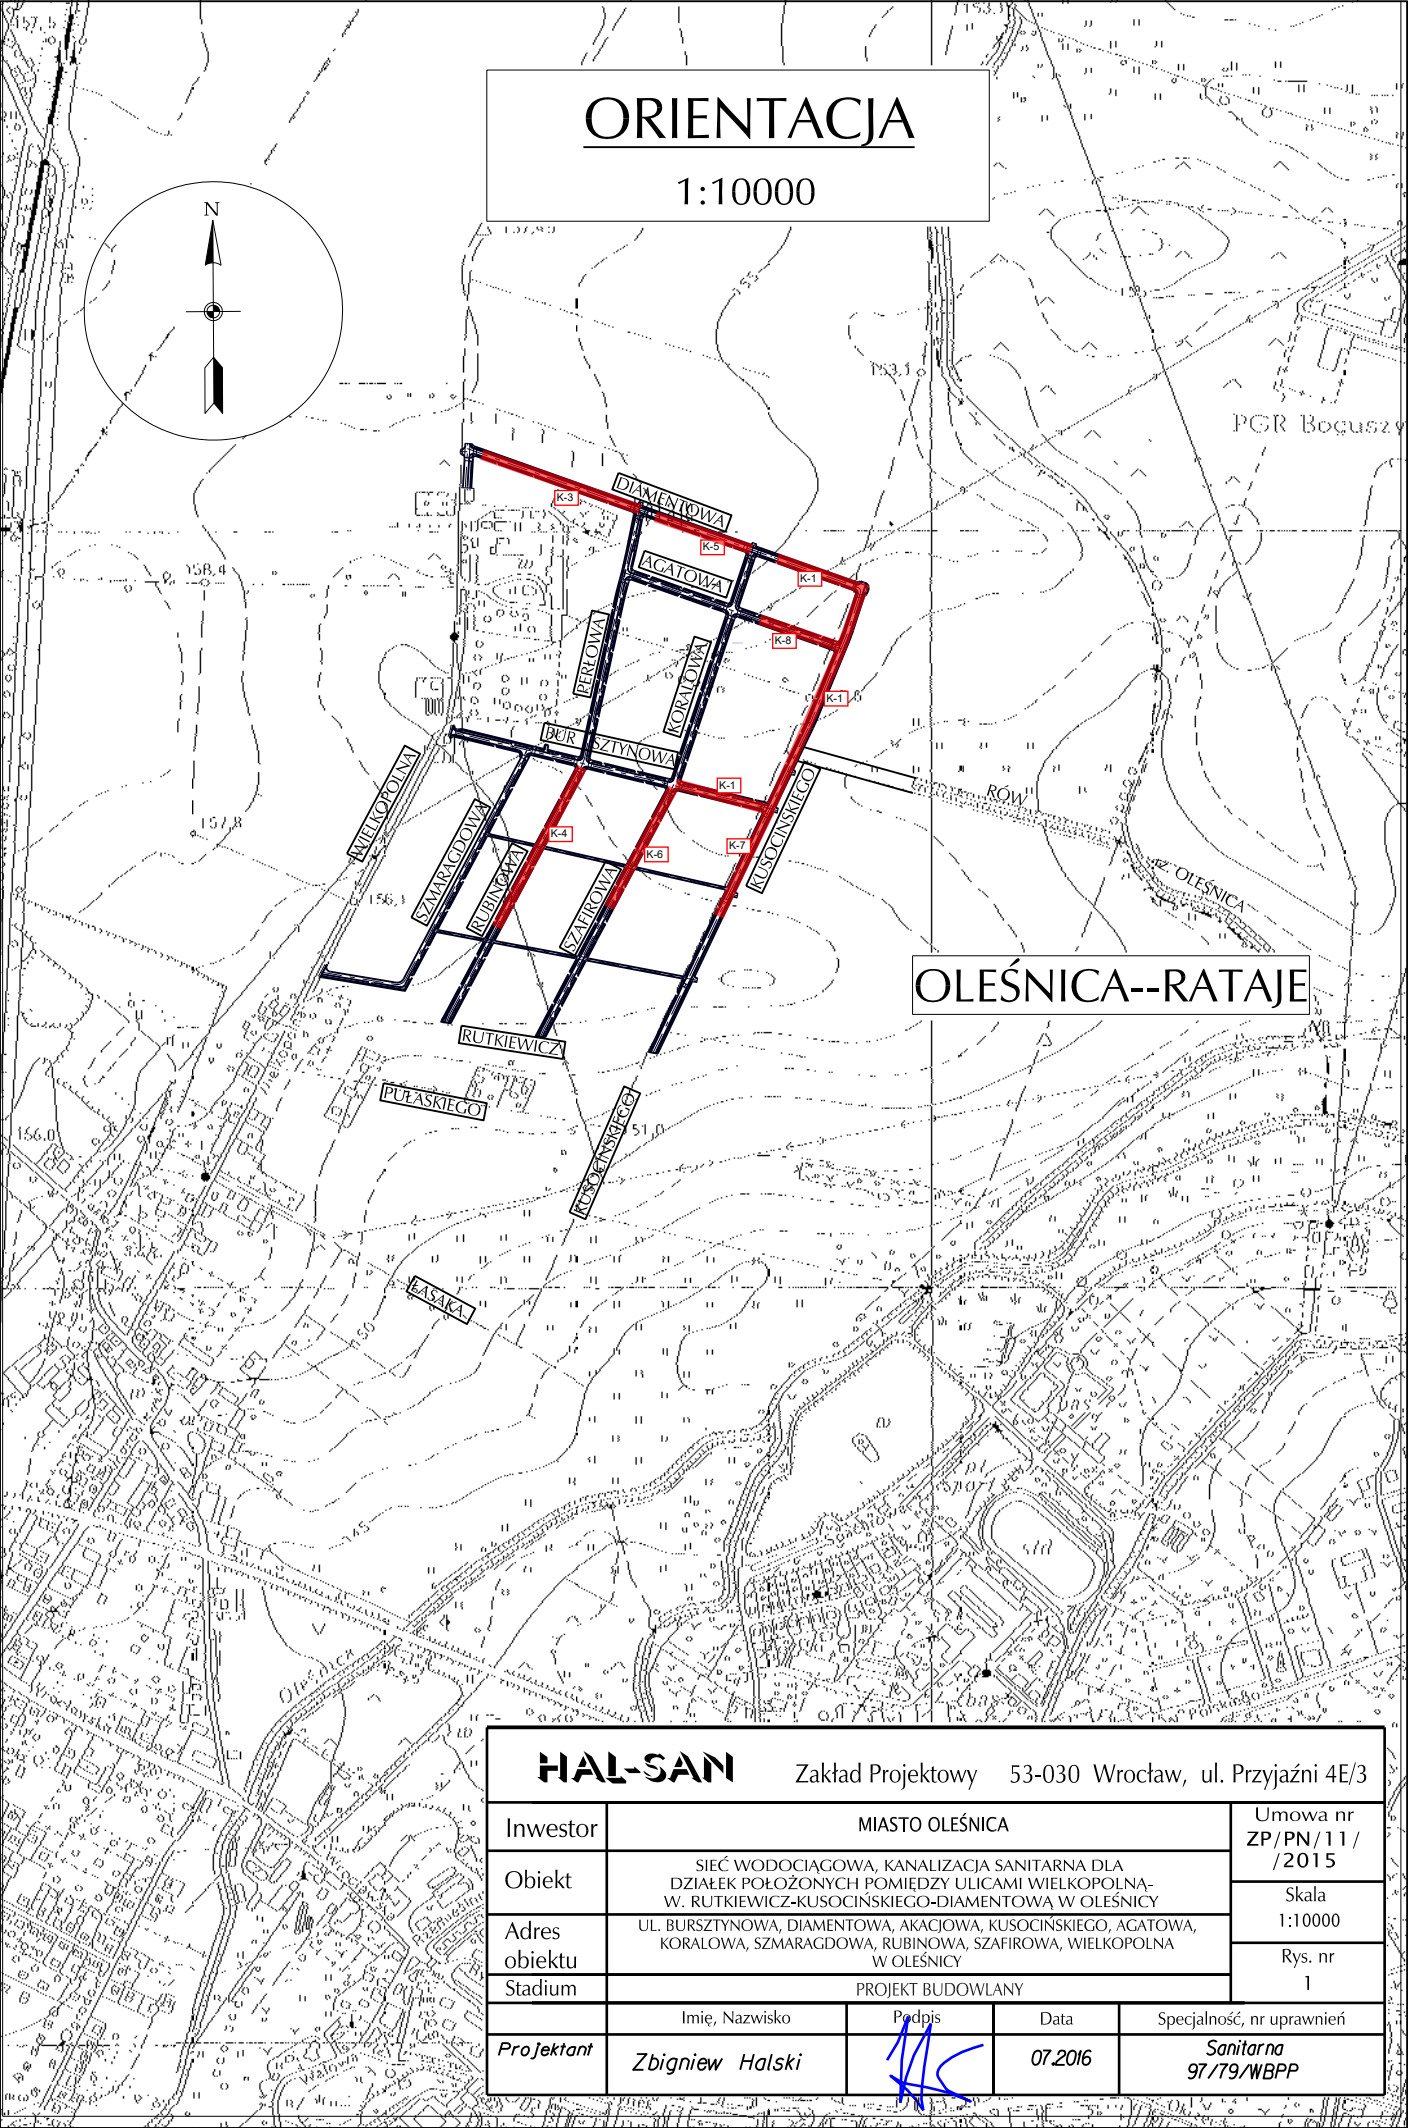


# ORIENTACJA

1:10000

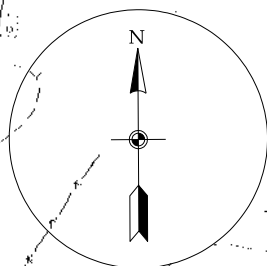

OLEŚNICA--RATAJE

**HAL-SAN**

Zakład Projektowy 53-030 Wrocław, ul. Przyjaźni 4E/3

Inwestor	MIASTO OLEŚNICA		Umowa nr ZP/PN/11 / 2015	
Obiekt	SIEĆ WODOCIĄGOWA, KANALIZACJA SANITARNA DLA DZIAŁEK POŁOŻONYCH POMIĘDZY ULICAMI WIELKOPOLNA-W. RUTKIEWICZ-KUSOCINSKIEGO-DIAMENTOWA W OLEŚNICY			Skala 1:10000
Adres obiektu	UL. BURSZTYNOWA, DIAMENTOWA, AKACIOWA, KUSOCINSKIEGO, AGATOWA, KORALOWA, SZMARAGDOWA, RUBINOWA, SZAFIROWA, WIELKOPOLNA W OLEŚNICY			Rys. nr 1
Stadium	PROJEKT BUDOWLANY			
Projektant	Imię, Nazwisko	Podpis	Data	Specjalność, nr uprawnień
	Zbigniew Halski		07.2016	Sanitarna 97/79/WBPP