


UWAGI:

- A. Szczegółowa specyfikacja poszczególnych elementów zgodnie z pozostałymi rysunkami CRG/PW/PZT-ma.
- B. Styki poszczególnych elementów należy wykonać w sposób zapewniający sterylność strefy zastrzeżonej. Rozwiązania szczegółowe należy przedstawić do akceptacji Pionu Bezpieczeństwa MPL.
- C. Wszystkie elementy powinny być wykonane z materiałów odpornych na korozję (stal ocynkowana, ewentualne akcesoria z tworzyw sztucznych, stal nierdzewna, itp.).
- D. Wymiary pokazane na rysunku zestawczym należy zweryfikować na budowie przed przystąpieniem do prefabrykacji poszczególnych elementów.
- E. Przegroda z siatki (powierzchnia ok. 33 m²) powinna stanowić systemowe rozwiązanie składające się z:
 - a. Mocnej siatki plecionej heksagonalnej, o oczku nie większym niż 20x20 mm.
 - b. Systemu montażowego - np. linek ze stali nierdzewnej rozciągniętych pomiędzy elementami konstrukcyjnymi, z systemem montażu umożliwiającym odpowiednie ich naprężenie.
 - c. Siatka powinna być trwale związana z elementami, do których jest mocowana oraz powinna spełniać wymagania Pionu Bezpieczeństwa MPL w zakresie elementów wygradzenia strefy zastrzeżonej terenu lotniska.

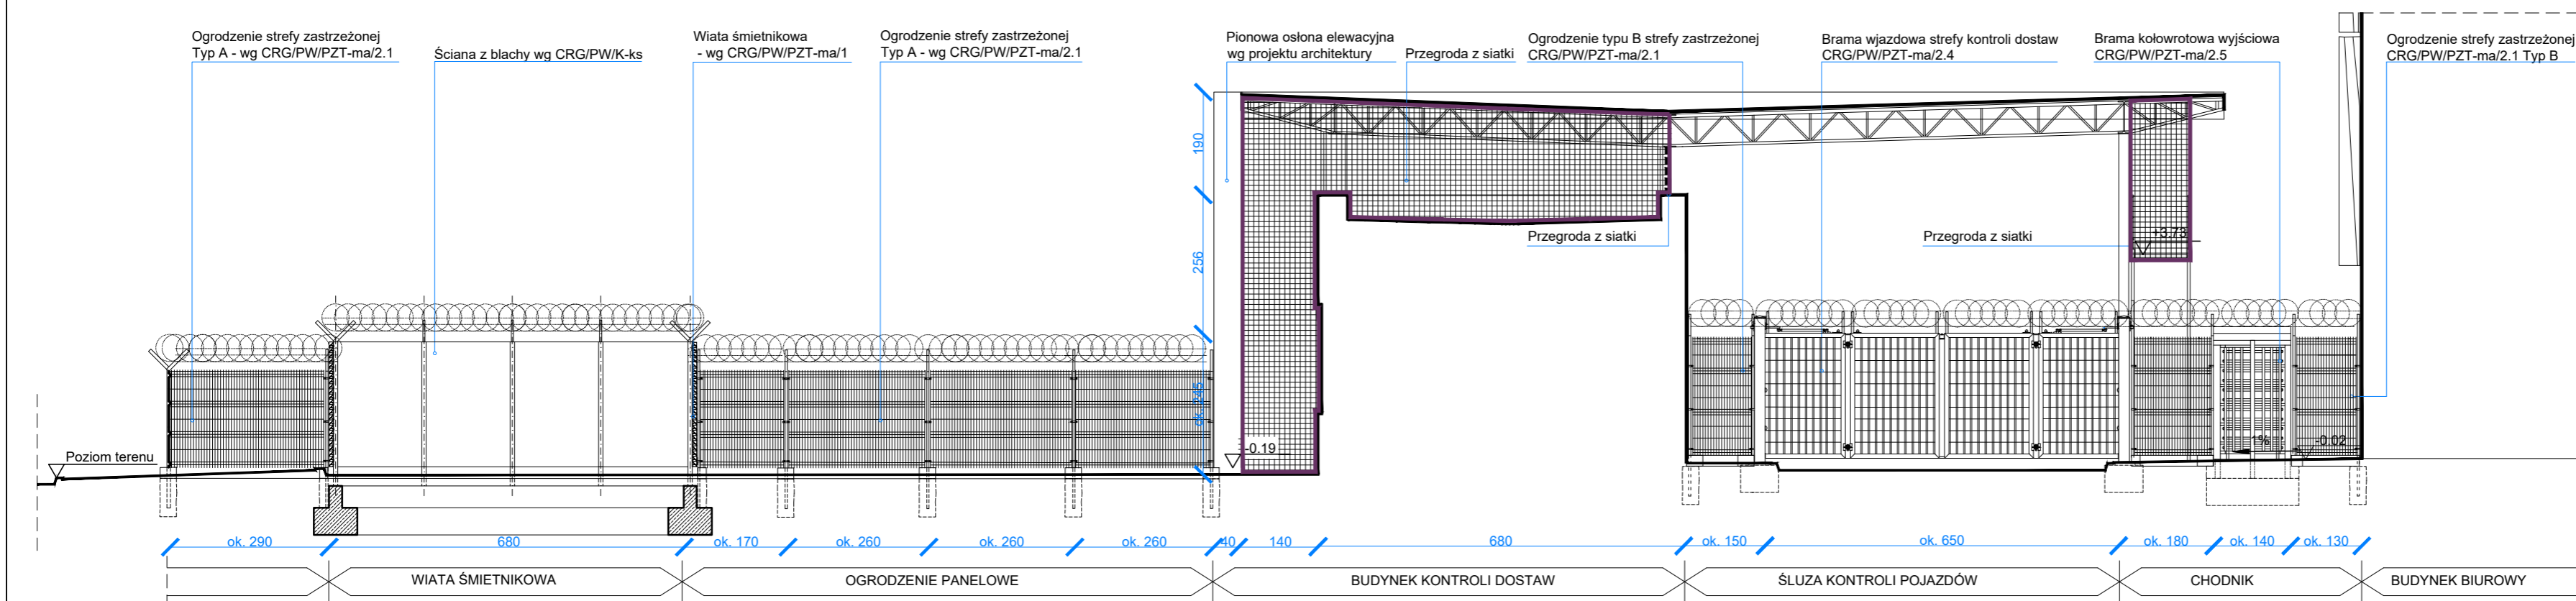

WYKAZ OGÓLNY:

1. Elementy wykończeniowe wykonywać po dokonaniu na budowie pomiarów powykonawczych ścian, elementów konstrukcyjnych i instalacyjnych mających wpływ na wymiary i sposób mocowania.
2. Ewentualne wątpliwości prosimy wyjaśniać z zamawiającym przed zamówieniem i wykonaniem elementów wykończeniowych.

INWESTOR:

KRAKÓW AIRPORT
 Międzynarodowy Port Lotniczy im. Jana Pawła II
 Kraków - Balice sp. z o.o.
 ul. kpt. M. Medweckiego 1,
 32-083 Balice

NAZWA INWESTYCJI:

Budowa budynku magazynowego Cargo wraz z częścią biurową, budynkiem kontroli dostaw, wiałą śmietnikową, kontenerowym agregatem prądowtównym, wewnętrznymi drogami dojazdowymi, parkingami, placami, chodnikami, zagospodarowaniem terenu oraz infrastrukturą techniczną energetyczną, telekomunikacyjną i wodno-kanalizacyjną.

BIURO ARCHITEKTONICZNE:

AKE AKE STUDIO Sp. z o.o. Sp. s.
 ul. Wolnościowa 14
 04-080 Warszawa
 tel.: 22 337 21 13
 www.akestudio.pl
 NIP: 142-000-00-00

APA APA Czech, Duński, Wibel
 Agencja Projektowa "Architektura"
 ul. Złota 1
 01-001 Warszawa
 tel.: 22 621 08 00
 www.apa.pl

FAZA:

PROJEKT WYKONAWCZY
ELEMENTY
MAŁEJ ARCHITEKTURY

OZNACZENIA:

NAZWA RYSUNKU: GRANICA STREFY ZASTRZEŻONEJ - STREFA KONTROLI DOSTAW

DATA:

09.2020

SKALA:

1:100

NR RYSUNKU:

CRG/PW/PZT-ma/2.3

Wszystkie prawa zastrzeżone. Łączenie z innymi rysunkami lub udoświadczaniem osobom trzecim tego rysunku lub jego części, bez wyjątkowego upoważnienia Biura Projektowego AKE Studio (Dz.U. 24/19/94, poz. 83, art. 115-118)