




Elewacja zachodnia

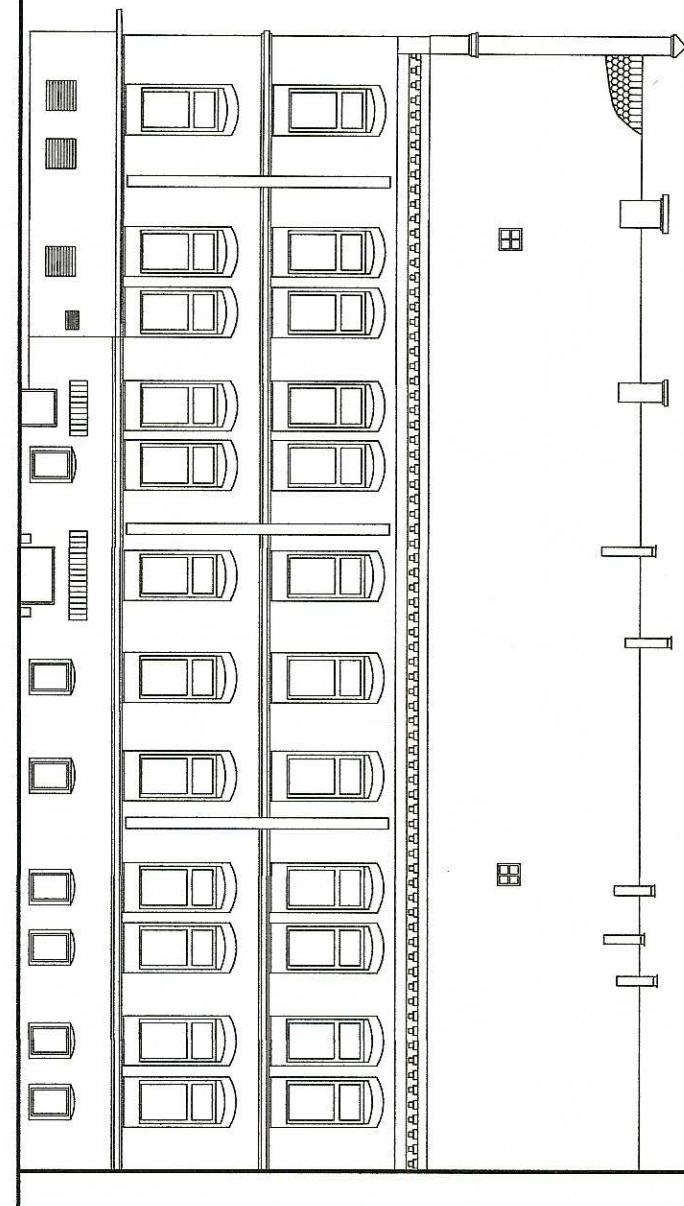


Elewacja wschodnia

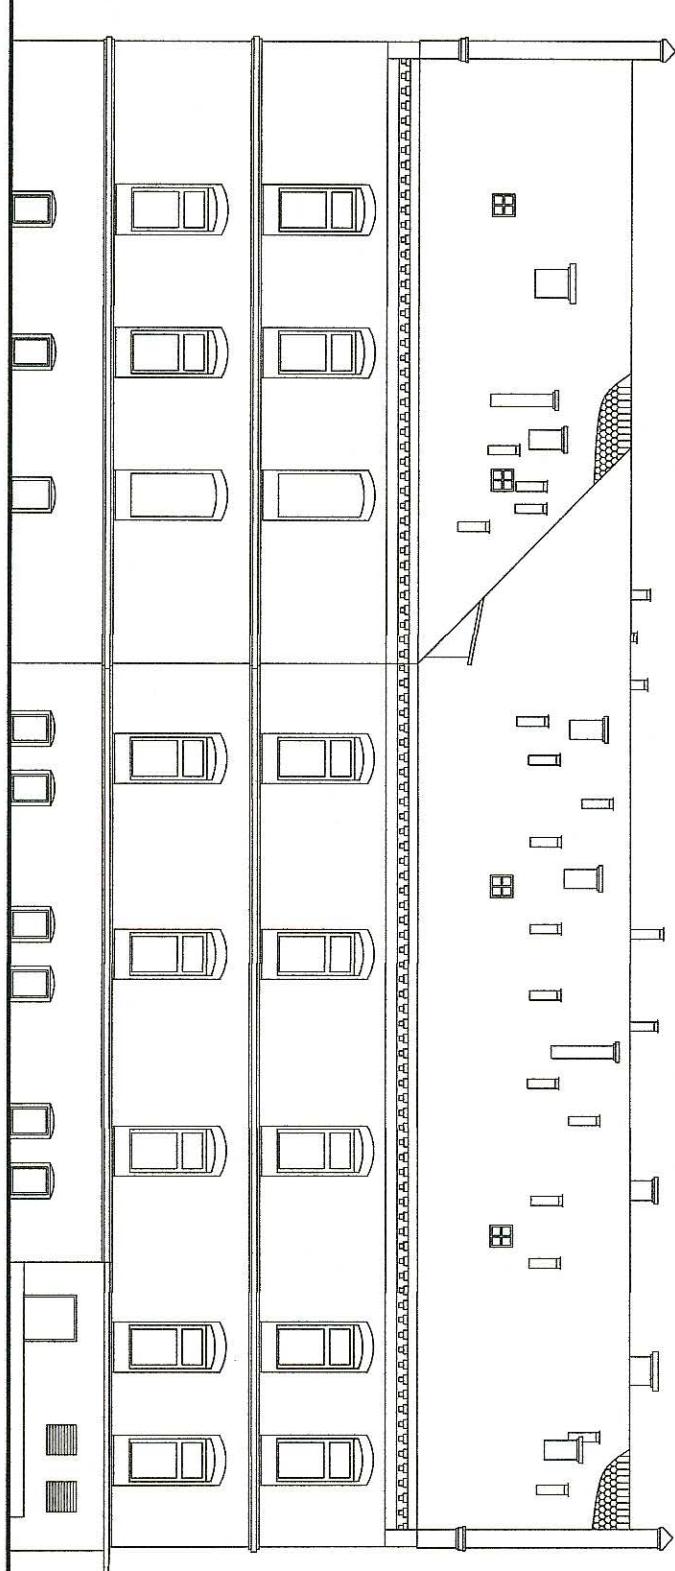

Elewacja południowa

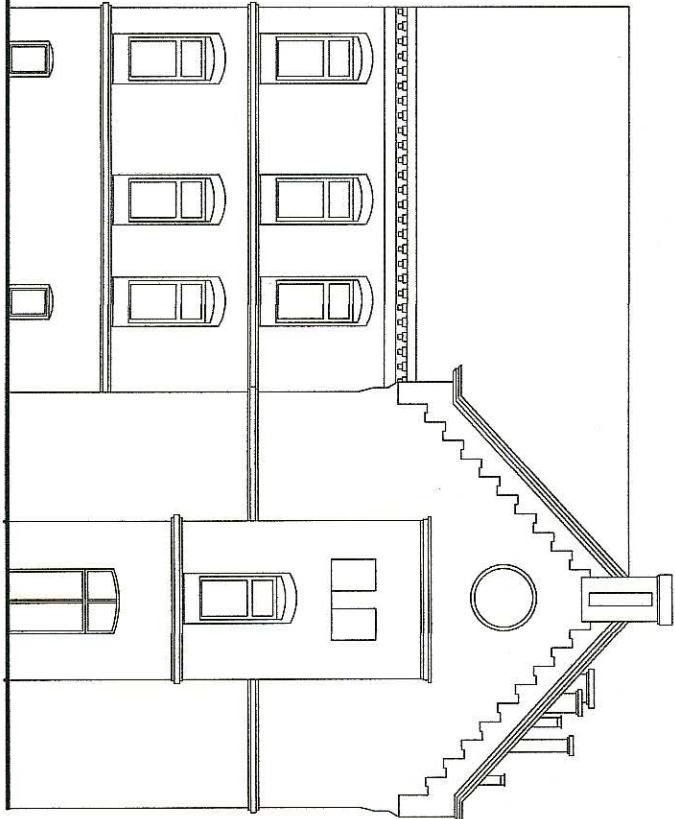

Elewacja północna

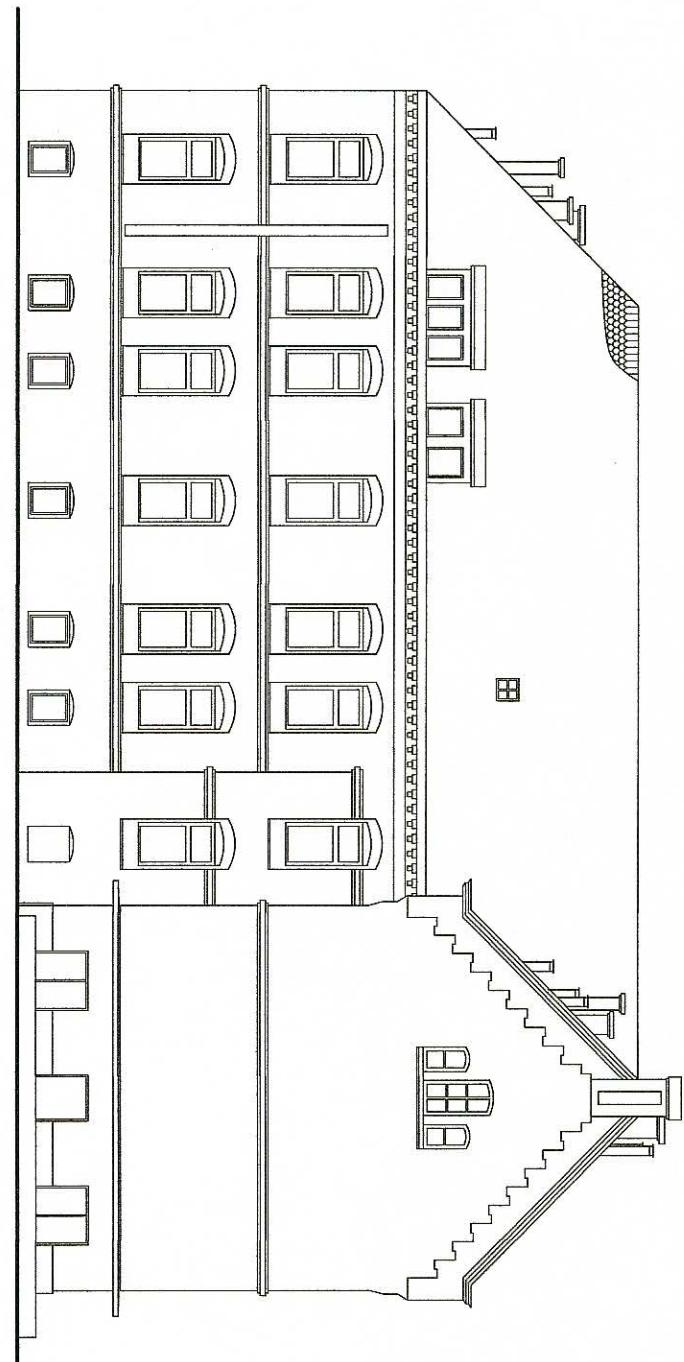

Obiekt:	Blok 30 Wydział Nauk o Zdrowiu	Stan:
Pozycja:	Plac Czyszczyński 1, 10-726 Olsztyn	
Data:	Numer rysunku:	
19.04.2013 r.	6	
Nr rysunku:	Elewacje	
Projektant:	mgr inż. Piotr Kołodko	Pełnop.
Uprawnienia budowlane WAM/Minosz/PiMK/12		
Oznaczenie:	Andrzej Chrapa	Pełnop.
Kamil Gmura		